


Nome	Seção (cm)	Elevação (cm)	Nível (cm)
VB1	15x40	0	0
VB2	15x40	0	0
VB3	15x40	0	0
VB4	15x40	0	0
VB5	15x40	0	0
VB6	15x40	0	0
VB7	15x40	0	0
VB8	15x40	0	0
VB9	15x40	0	0
VB10	15x40	0	0
VB11	15x40	0	0
VB12	15x40	0	0
VB13	15x40	0	0
VB14	15x40	0	0
VB15	15x40	0	0
VB16	15x40	0	0
VB17	15x40	0	0
VB18	15x40	0	0
VB19	15x40	0	0

Características dos materiais			
Tip	Esp	kg/m ³	kg/m ²
250		24.1500	


Forma do pavimento Baldrame (Nível 0)
escala 1:75

Fundações


Fundações		
Nome	d (cm)	Quantidade
C80	80,00	22

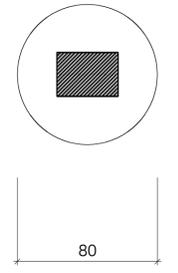

Vista superior
escala 1:20

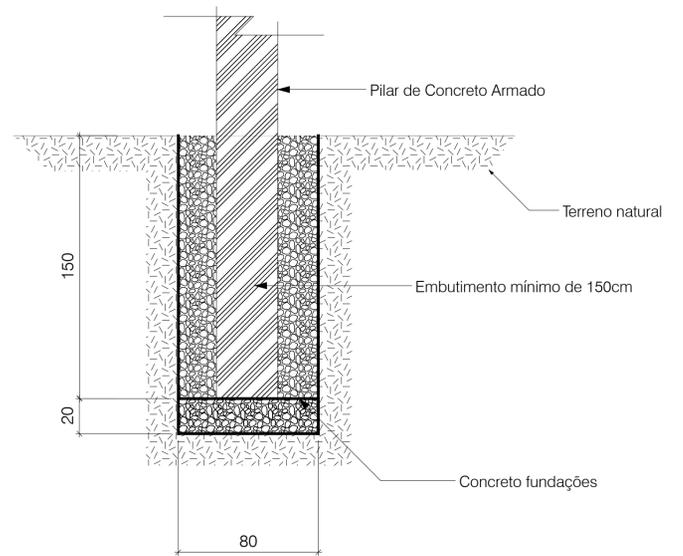

Vista lateral
escala 1:20

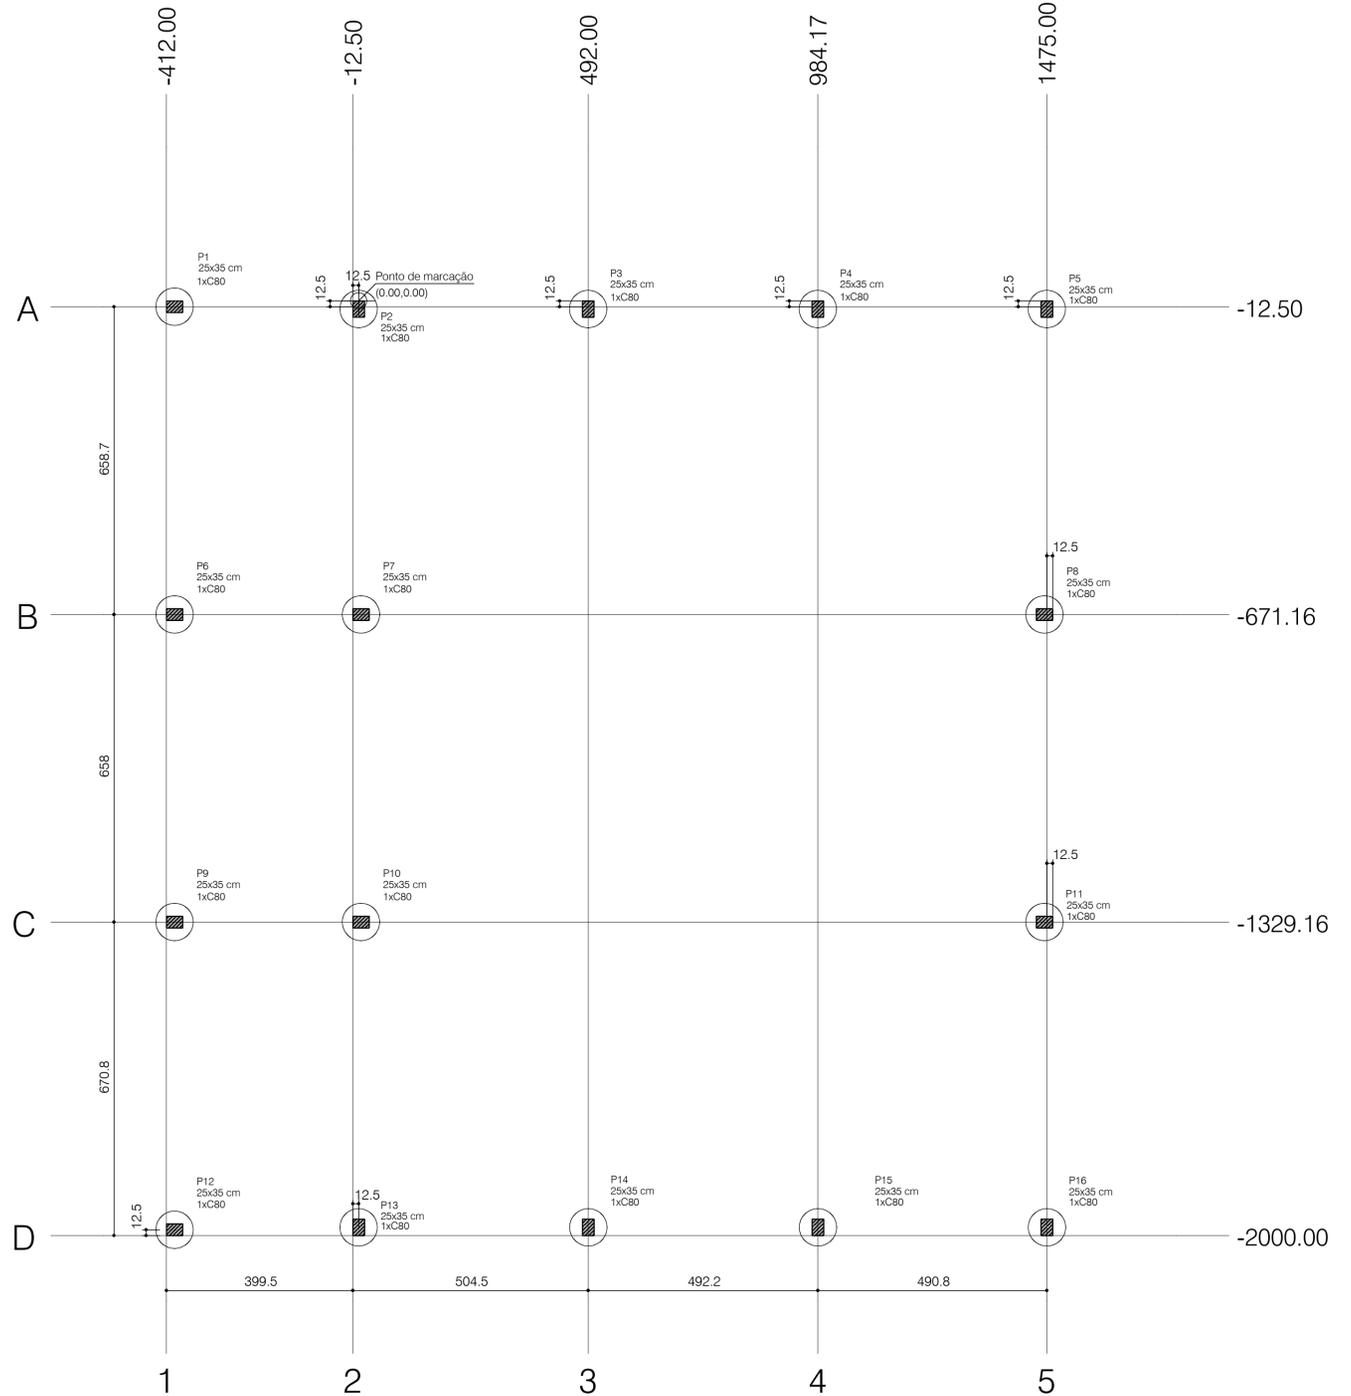

Planta de localização
escala 1:75

Notas e Revisões

N.º	Descrição	Data

Cliente / Proprietário:
Município de Espumoso - RS

Responsável pelo projeto:
Engenheiro Responsável pelo Projeto
Gerson L. Cecchele - CREA / RS 054411

Projeto Tipo:
ESTRUTURAL

Descrição: CASA DO AGRICULTOR Locação, Fôrmas, Fundação	Folha: 1
Desenho: Gerson	Data: Fev 2018
Escala: Indicadas	