

Rua ABC - Calçamento		
Pavimentação de Rua	Pavimentação de Boca de Rua	Total
951,18 m <sup>2</sup>	0,0 m <sup>2</sup>	951,18 m <sup>2</sup>

TIPO DE PAVIMENTAÇÃO:  CALÇAMENTO

PREFEITURA MUNICIPAL DE  
ESPUMOSO



PROJETO DE PAVIMENTAÇÃO COM  
PARALELEPÍPEDO

ENDEREÇO:  
Rua ABC

ASSUNTO:  
Restauração da Infraestrutura Urbana

DOUGLAS FONTANA

\_\_\_\_\_  
Prefeito de Espumoso

RESPONSÁVEL TÉCNICO:  
GERSON L. CECHELE

\_\_\_\_\_  
Eng. Civil - CREA/RS 054411

PISTA:  
951,18 m<sup>2</sup>

BOCAS DE RUA:  
0 m<sup>2</sup>


ÁREA TOTAL:  
951,18 m<sup>2</sup>

DATA:  
MARÇO/2019

ESCALA:  
1/500

CONJUNTO:  
**1**

FOLHA DO CONJUNTO:  
**1**

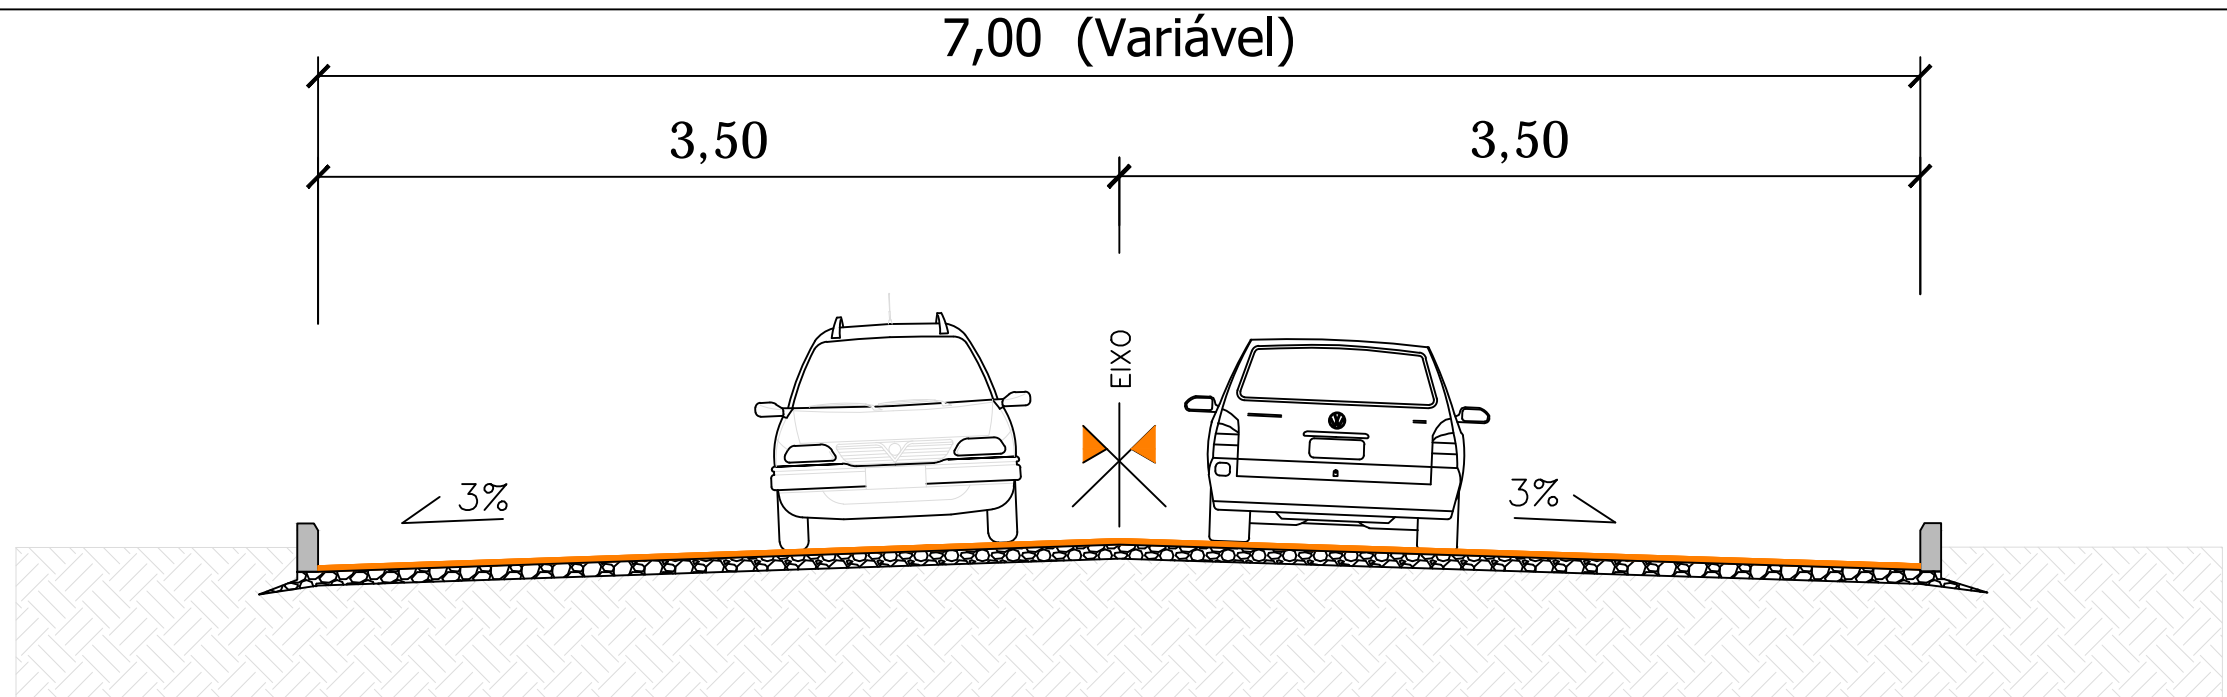

SEÇÃO TIPO

Esc.: 1/500




CALÇAMENTO DE PARALELEPÍPEDO

COLCHÃO COM PÓ DE PEDRA

SUB-LEITO

## Perfil Longitudinal A - B - Rua ABC

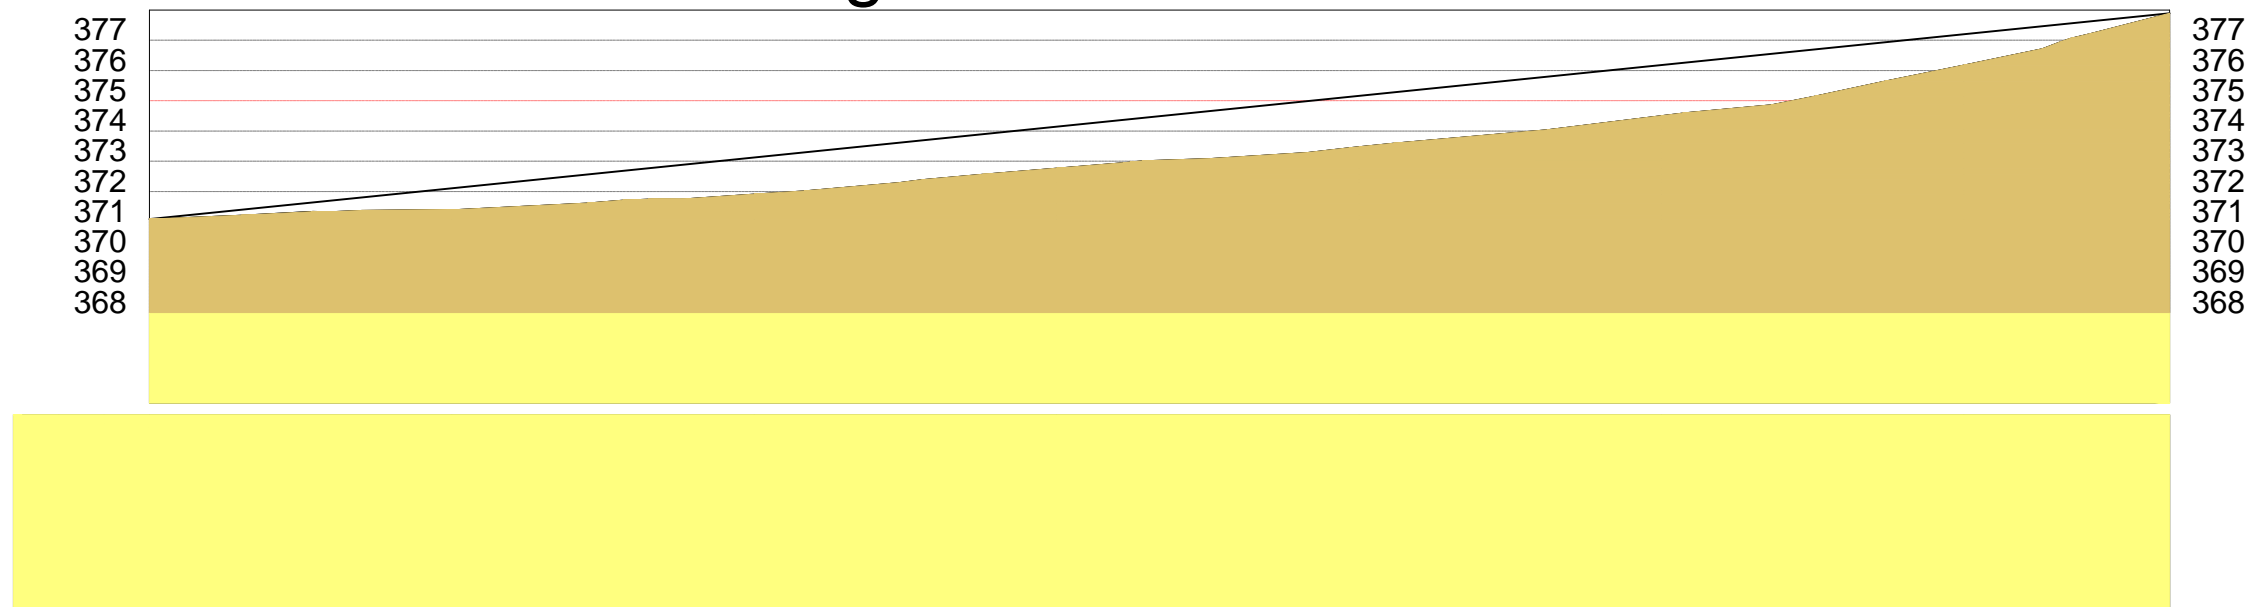

Escala: Horizontal 1/1000 e Vertical 1/500

Escala do Desenho: 1/500

PREFEITURA MUNICIPAL DE  
ESPUMOSO



PROJETO DE PAVIMENTAÇÃO COM  
PARALELEPÍPEDO

ENDEREÇO:

Rua ABC

ASSUNTO:

Restauração da Infraestrutura Urbana

DOUGLAS FONTANA

Prefeito de Espumoso

RESPONSÁVEL TÉCNICO:

GERSON L. CECHELE

Eng. Civil - CREA/RS 054411

PISTA:

951,18 m<sup>2</sup>

BOCAS DE RUA:

0 m<sup>2</sup>

ÁREA TOTAL:

951,18 m<sup>2</sup>

DATA:

MARÇO/2019

ESCALA:

INDICADA

CONJUNTO:

1

FOLHA DO CONJUNTO:

2



# Mapa de Localização



PREFEITURA MUNICIPAL DE  
ESPUMOSO



PROJETO DE PAVIMENTAÇÃO COM  
PARALELEPÍPEDO

ENDEREÇO:  
Rua ABC

ASSUNTO:  
Restauração da Infraestrutura Urbana

DOUGLAS FONTANA

Prefeito de Espumoso

RESPONSÁVEL TÉCNICO:  
GERSON L. CECHELE

Eng. Civil - CREA/RS 054411

PISTA:

951,18 m<sup>2</sup>

BOCAS DE RUA:

0 m<sup>2</sup>

ÁREA TOTAL:

951,18 m<sup>2</sup>

DATA:

MARÇO/2019

ESCALA:

CONJUNTO:

1

FOLHA DO CONJUNTO:

3