


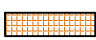


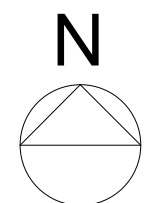
Décio Martins Costa - Calçamento		
Pavimentação de Rua	Pavimentação de Boca de Rua	Total
531,16 m ²	0 m ²	531,16 m ²


TIPO DE PAVIMENTAÇÃO:  CALÇAMENTO


<p>PREFEITURA MUNICIPAL DE ESPUMOSO</p> 	<p>PROJETO DE PAVIMENTAÇÃO COM PARALELEPÍPEDO</p>	<p>DOUGLAS FONTANA</p> <hr/> <p>Prefeito de Espumoso</p>	<p>PISTA:</p> <p>531,16 m²</p>	<p>DATA:</p> <p>MARÇO/2019</p>	<p>CONJUNTO:</p> <p>7</p>
	<p>ENDEREÇO:</p> <p>Rua Décio Martins Costa</p>	<p>RESPONSÁVEL TÉCNICO:</p> <p>GERSON L. CECHELE</p> <hr/> <p>Eng. Civil - CREA/RS 054411</p>	<p>BOCAS DE RUA:</p> <p>0 m²</p>	<p>ESCALA:</p> <p>1/750</p>	<p>FOLHA DO CONJUNTO:</p> <p>1</p>
	<p>ASSUNTO:</p> <p>Restauração da Infraestrutura Urbana</p>		<p>ÁREA TOTAL:</p> <p>531,16 m²</p>		

Mapa de Localização

Legenda
Rua Décio Martins Costa



PREFEITURA MUNICIPAL DE ESPUMOSO 	PROJETO DE PAVIMENTAÇÃO COM PARALELEPÍPEDO	DOUGLAS FONTANA	PISTA: 531,16 m ²	DATA: MARÇO/2019	CONJUNTO: 7
	ENDEREÇO: Rua Décio Martins Costa	Prefeito de Espumoso	BOCAS DE RUA: 0 m ²	ESCALA:	FOLHA DO CONJUNTO: 3
	ASSUNTO: Restauração da Infraestrutura Urbana	RESPONSÁVEL TÉCNICO: GERSON L. CECHELE	ÁREA TOTAL: 531,16 m ²		
		Eng. Civil - CREA/RS 054411			

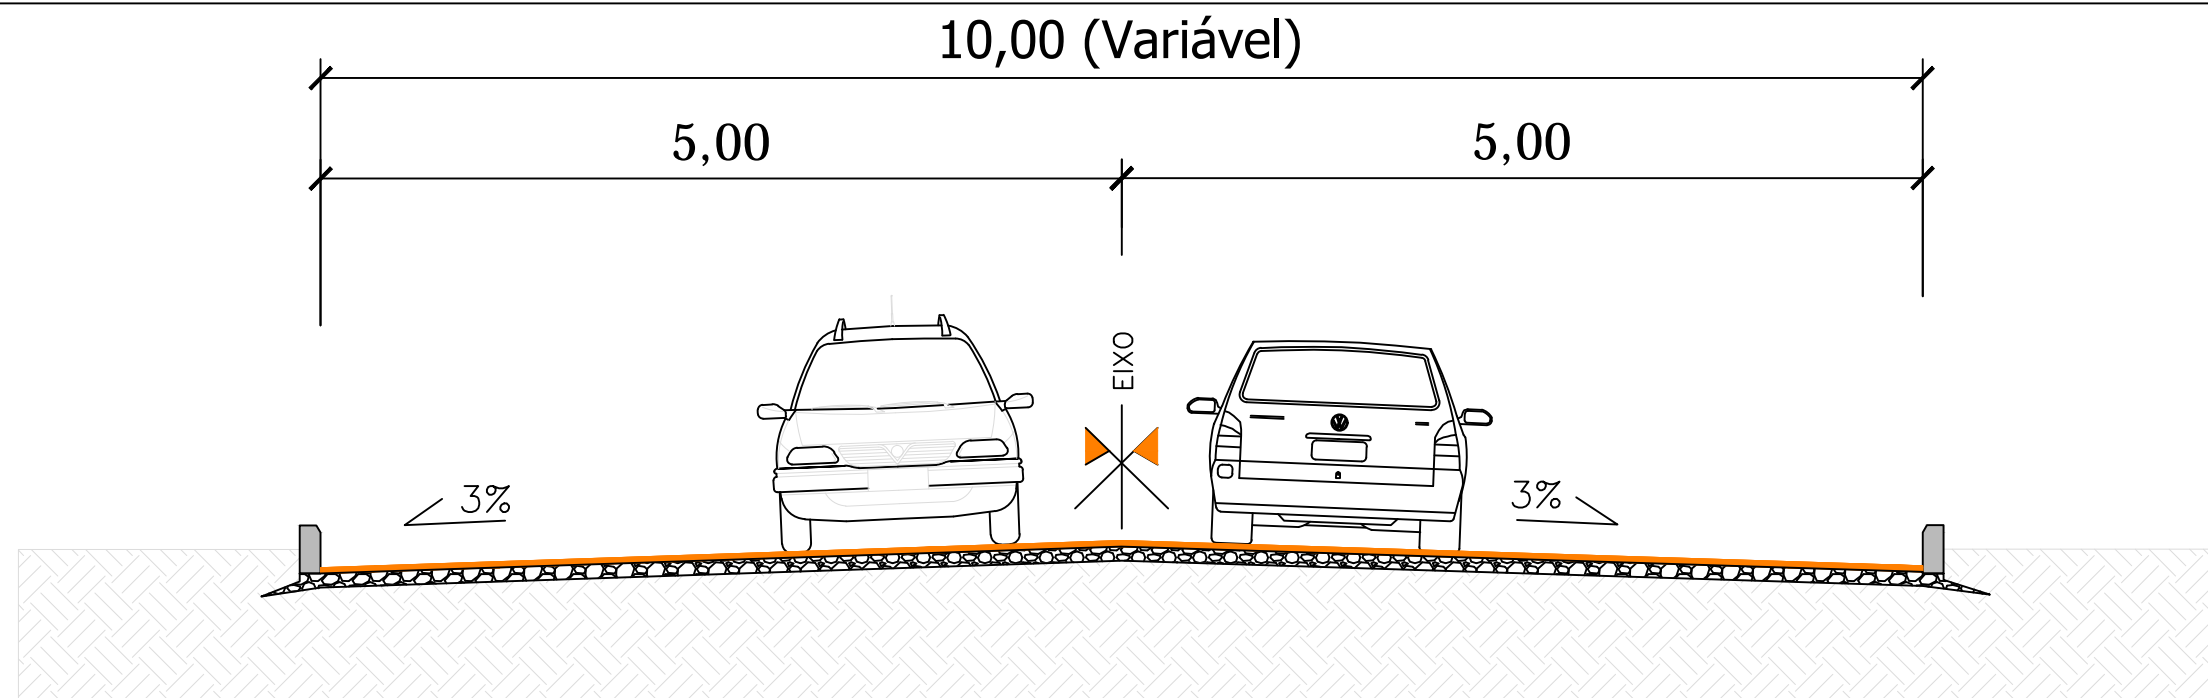

SEÇÃO TIPO

Esc.: 1/500



CALÇAMENTO DE PARALELEPÍPEDO

COLCHÃO COM PÓ DE PEDRA

SUB-LEITO

PREFEITURA MUNICIPAL DE
ESPUMOSO



PROJETO DE PAVIMENTAÇÃO COM
PARALELEPÍPEDO

ENDEREÇO:
Rua Décio Martins Costa

ASSUNTO:
Restauração da Infraestrutura Urbana

DOUGLAS FONTANA

Prefeito de Espumoso

RESPONSÁVEL TÉCNICO:
GERSON L. CECHELE

Eng. Civil - CREA/RS 054411

PISTA:
531,16 m²

BOCAS DE RUA:
0 m²

ÁREA TOTAL:
531,16 m²

DATA:
MARÇO/2019

ESCALA:
INDICADA

CONJUNTO:

7

FOLHA DO CONJUNTO:

2