

Rua Ipiranga - Trecho 1

Rua Ernani Seelig

Rua Colorado

### Rua Ernani Seelig - Calçamento

Pavimentação de Rua	Pavimentação de Boca de Rua	Total
813,84 m <sup>2</sup>	0,0 m <sup>2</sup>	813,84 m <sup>2</sup>

TIPO DE PAVIMENTAÇÃO:  CALÇAMENTO

PREFEITURA MUNICIPAL DE  
ESPUMOSO



PROJETO DE PAVIMENTAÇÃO COM  
PARALELEPÍPEDO

ENDEREÇO:  
Rua Ernani Seelig

ASSUNTO:  
Restauração da Infraestrutura Urbana

DOUGLAS FONTANA

Prefeito de Espumoso

RESPONSÁVEL TÉCNICO:  
GERSON L. CECHELE

Eng. Civil - CREA/RS 054411

PISTA:

813,84 m<sup>2</sup>

BOCAS DE RUA:

0 m<sup>2</sup>

ÁREA TOTAL:

813,84 m<sup>2</sup>

DATA:

MARÇO/2019

ESCALA:


1/500

CONJUNTO:

3

FOLHA DO CONJUNTO:

1

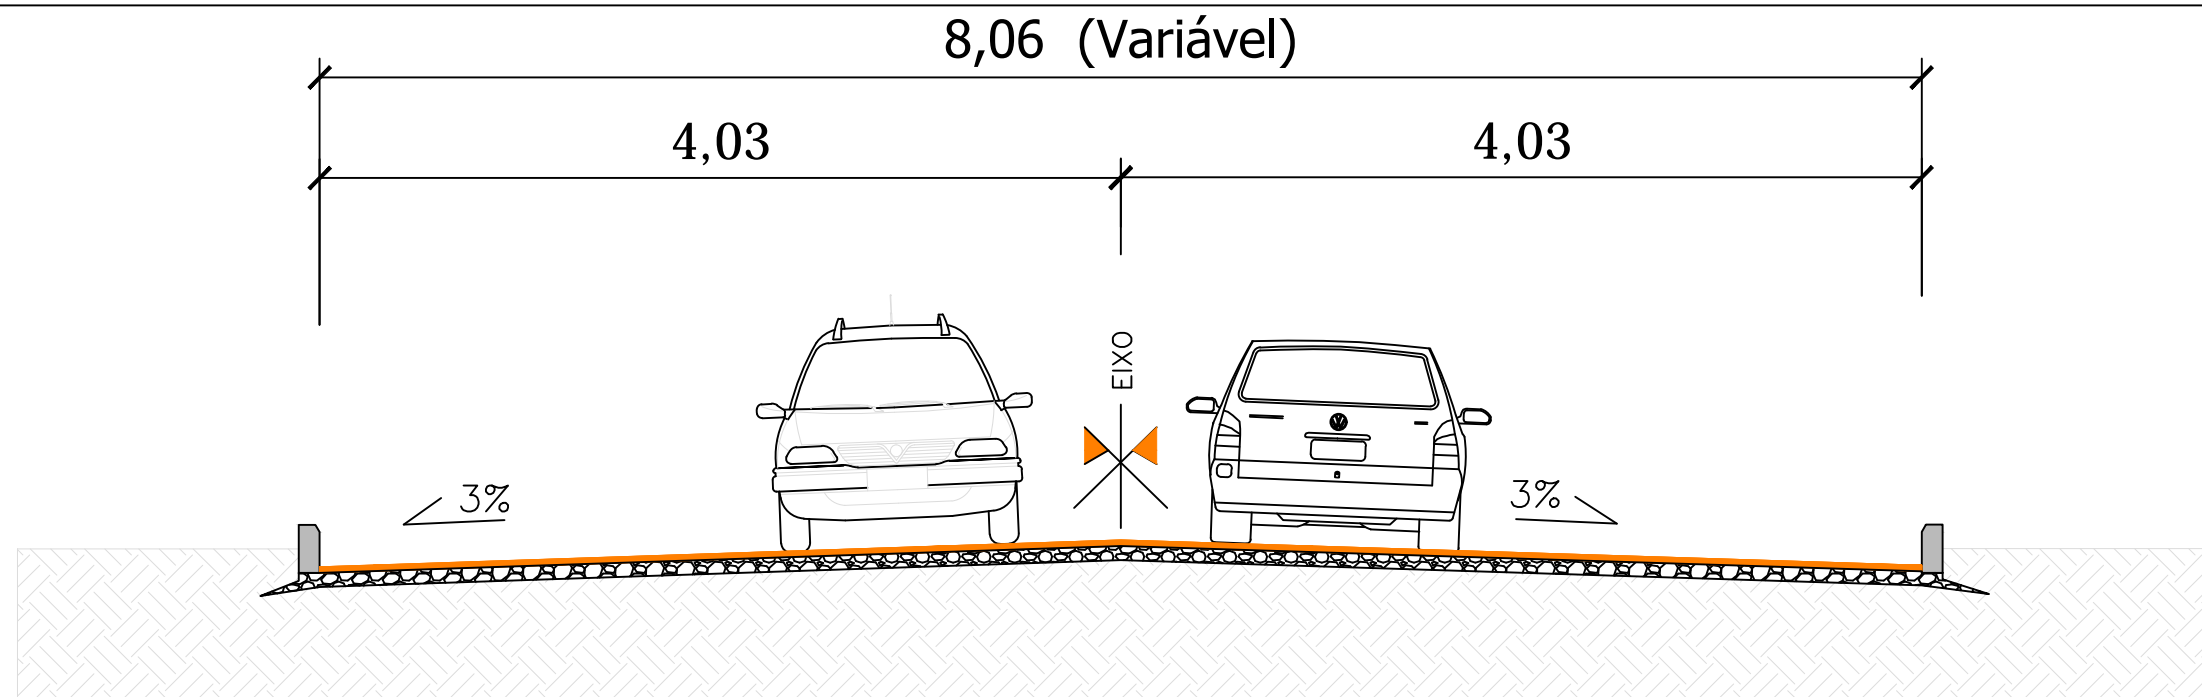

SEÇÃO TIPO

Esc.: 1/500




CALÇAMENTO DE PARALELEPÍPEDO

COLCHÃO COM PÓ DE PEDRA

SUB-LEITO

Perfil Longitudinal A - B - Rua Ernani Seelig

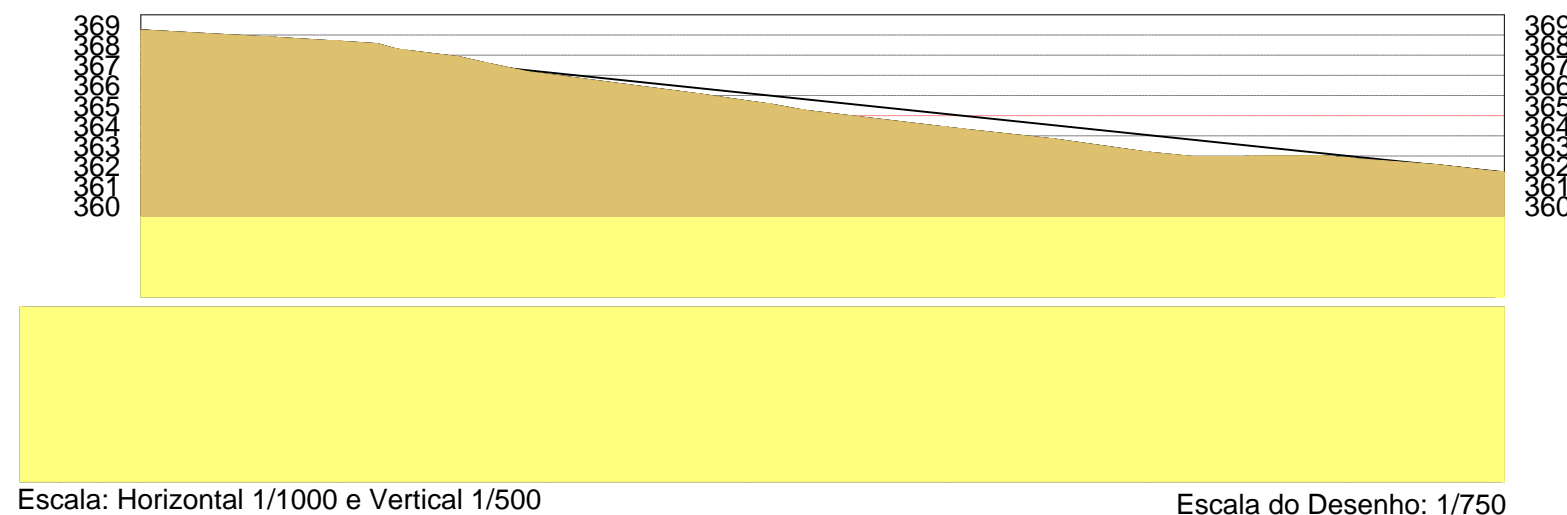

Escala: Horizontal 1/1000 e Vertical 1/500

Escala do Desenho: 1/750

PREFEITURA MUNICIPAL DE  
ESPUMOSO



PROJETO DE PAVIMENTAÇÃO COM  
PARALELEPÍPEDO

ENDEREÇO:  
Rua Ernani Seelig

ASSUNTO:  
Restauração da Infraestrutura Urbana

DOUGLAS FONTANA

Prefeito de Espumoso

RESPONSÁVEL TÉCNICO:  
GERSON L. CECHELE

Eng. Civil - CREA/RS 054411

PISTA:

813,84 m<sup>2</sup>

BOCAS DE RUA:

0 m<sup>2</sup>

ÁREA TOTAL:

813,84 m<sup>2</sup>

DATA:

MARÇO/2019

ESCALA:

INDICADA

CONJUNTO:

3

FOLHA DO CONJUNTO:

2

# Mapa de Localização



Google Earth

© 2018 Google  
Image © 2019 DigitalGlobe

**PREFEITURA MUNICIPAL DE ESPUMOSO**



**PROJETO DE PAVIMENTAÇÃO COM PARALELEPÍPEDO**

ENDEREÇO:  
Rua Ernani Seelig

ASSUNTO:  
Restauração da Infraestrutura Urbana

DOUGLAS FONTANA

Prefeito de Espumoso

RESPONSÁVEL TÉCNICO:  
GERSON L. CECHELE

Eng. Civil - CREA/RS 054411

PISTA:

813,84 m<sup>2</sup>

BOCAS DE RUA:

0 m<sup>2</sup>

ÁREA TOTAL:

813,84 m<sup>2</sup>

DATA:

MARÇO/2019

ESCALA:

CONJUNTO:

3

FOLHA DO CONJUNTO:

3