
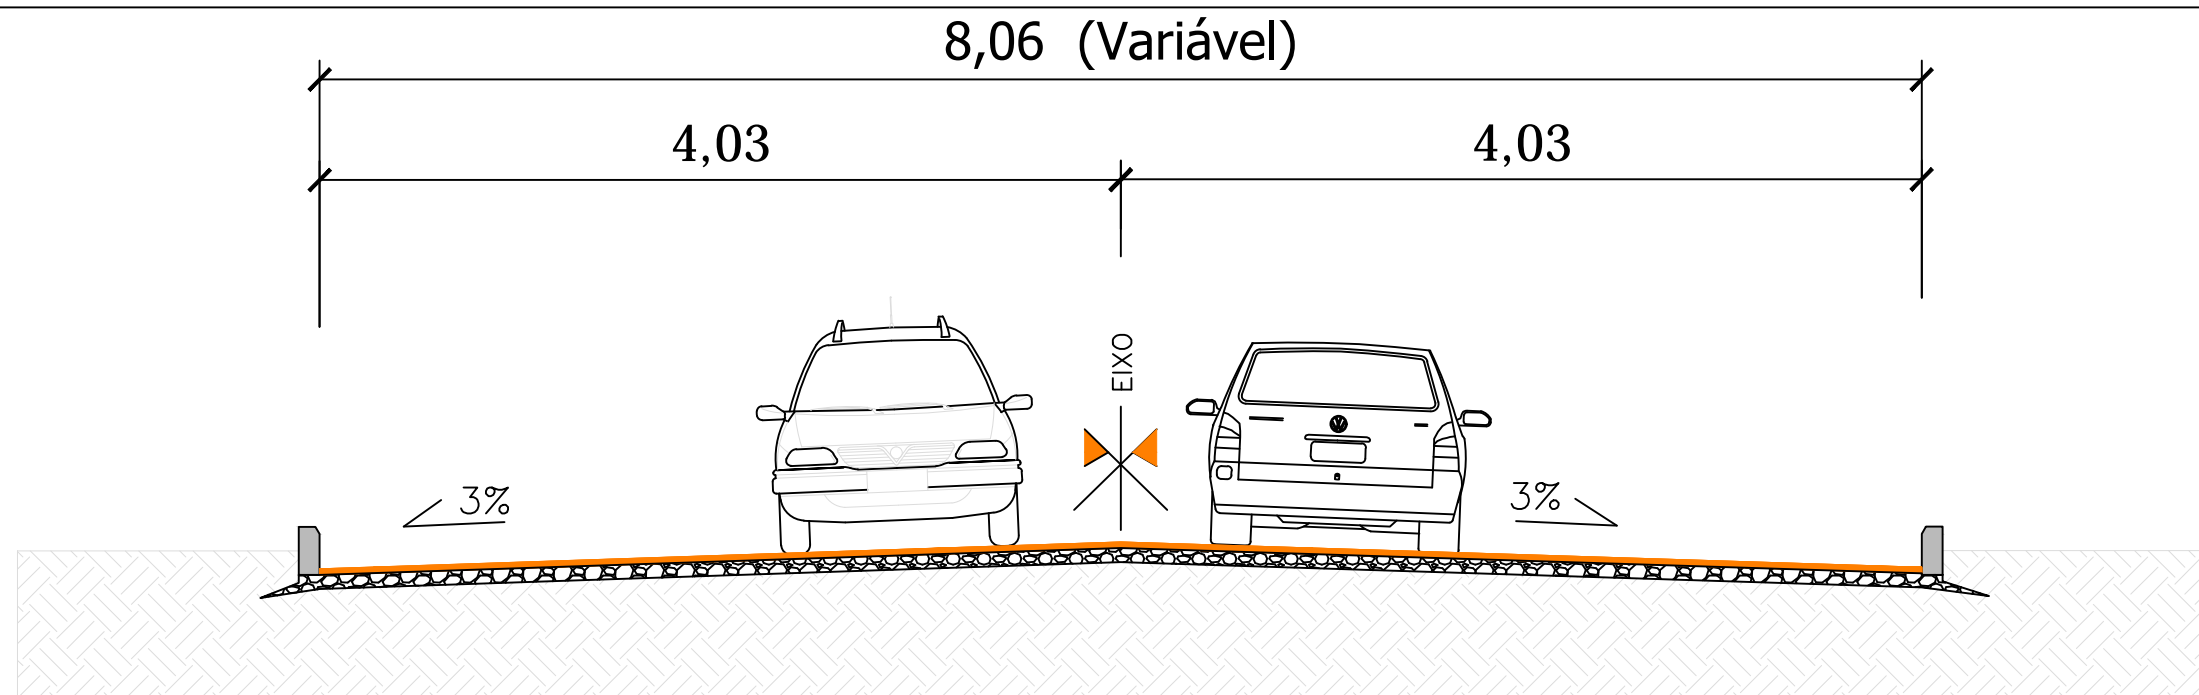


Rua Ipiranga - T1 - Calçamento		
Pavimentação de Rua	Pavimentação de Boca de Rua	Total
277,54 m²	0,0 m²	277,54 m²

TIPO DE PAVIMENTAÇÃO:  CALÇAMENTO

<div>PREFEITURA MUNICIPAL DE ESPUMOSO</div> <div></div>	PROJETO DE PAVIMENTAÇÃO COM PARALELEPÍPEDO	DOUGLAS FONTANA	PISTA: 277,54 m²	DATA: MARÇO/2019	CONJUNTO: 4
	ENDEREÇO: Rua Ipiranga - Trecho 1	Prefeito de Espumoso	BOCAS DE RUA: 0 m²	ESCALA: 1/500	FOLHA DO CONJUNTO: 1
	ASSUNTO: Restauração da Infraestrutura Urbana	RESPONSÁVEL TÉCNICO: GERSON L. CECHELE	ÁREA TOTAL: 277,54 m²		
		Eng. Civil - CREA/RS 054411			



SEÇÃO TIPO

Esc.: 1/500



CALÇAMENTO DE PARALELEPÍPEDO

COLCHÃO COM PÓ DE PEDRA

SUB-LEITO

PREFEITURA MUNICIPAL DE  
ESPUMOSO



PROJETO DE PAVIMENTAÇÃO COM  
PARALELEPÍPEDO

ENDEREÇO:  
Rua Ipiranga - Trecho 1

ASSUNTO:  
Restauração da Infraestrutura Urbana

DOUGLAS FONTANA

Prefeito de Espumoso

RESPONSÁVEL TÉCNICO:  
GERSON L. CECHELE

Eng. Civil - CREA/RS 054411

PISTA:

277,54 m<sup>2</sup>

BOCAS DE RUA:

0 m<sup>2</sup>

ÁREA TOTAL:

277,54 m<sup>2</sup>

DATA:

MARÇO/2019

ESCALA:

INDICADA

CONJUNTO:

4

FOLHA DO CONJUNTO:

2




## Mapa de Localização



### Legenda

📍 Rua Ernani Seelig/ Rua Ipiranga - Trecho 1

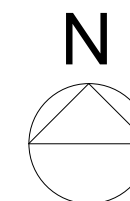

Google Earth

© 2018 Google  
Image © 2019 DigitalGlobe

PREFEITURA MUNICIPAL DE  
ESPUMOSO



PROJETO DE PAVIMENTAÇÃO COM  
PARALELEPÍPEDO

ENDEREÇO:  
Rua Ipiranga - Trecho 1

ASSUNTO:  
Restauração da Infraestrutura Urbana

DOUGLAS FONTANA

Prefeito de Espumoso

RESPONSÁVEL TÉCNICO:  
GERSON L. CECHELE

Eng. Civil - CREA/RS 054411

PISTA:

277,54 m<sup>2</sup>

BOCAS DE RUA:

0 m<sup>2</sup>

ÁREA TOTAL:

277,54 m<sup>2</sup>

DATA:

MARÇO/2019

ESCALA:

CONJUNTO:

4

FOLHA DO CONJUNTO:

3