

Av. Francisco

Rua Santa Maria

Rua Ipiranga - Trecho 2

Rua Colorado

Rua Ipiranga - T2 - Calçamento		
Pavimentação de Rua	Pavimentação de Boca de Rua	Total
227,11 m <sup>2</sup>	0,0 m <sup>2</sup>	227,11 m <sup>2</sup>

TIPO DE PAVIMENTAÇÃO:  CALÇAMENTO

PREFEITURA MUNICIPAL DE  
ESPUMOSO



PROJETO DE PAVIMENTAÇÃO COM  
PARALELEPÍPEDO

ENDEREÇO:  
Rua Ipiranga - Trecho 2

ASSUNTO:  
Restauração da Infraestrutura Urbana

DOUGLAS FONTANA  
\_\_\_\_\_  
Prefeito de Espumoso

RESPONSÁVEL TÉCNICO:  
GERSON L. CECHELE  
\_\_\_\_\_  
Eng. Civil - CREA/RS 054411

PISTA:  
227,11 m<sup>2</sup>

BOCAS DE RUA:  
0 m<sup>2</sup>


ÁREA TOTAL:  
227,11 m<sup>2</sup>

DATA:  
MARÇO/2019

ESCALA:  
1/500

CONJUNTO:  
**5**

FOLHA DO CONJUNTO:  
**1**

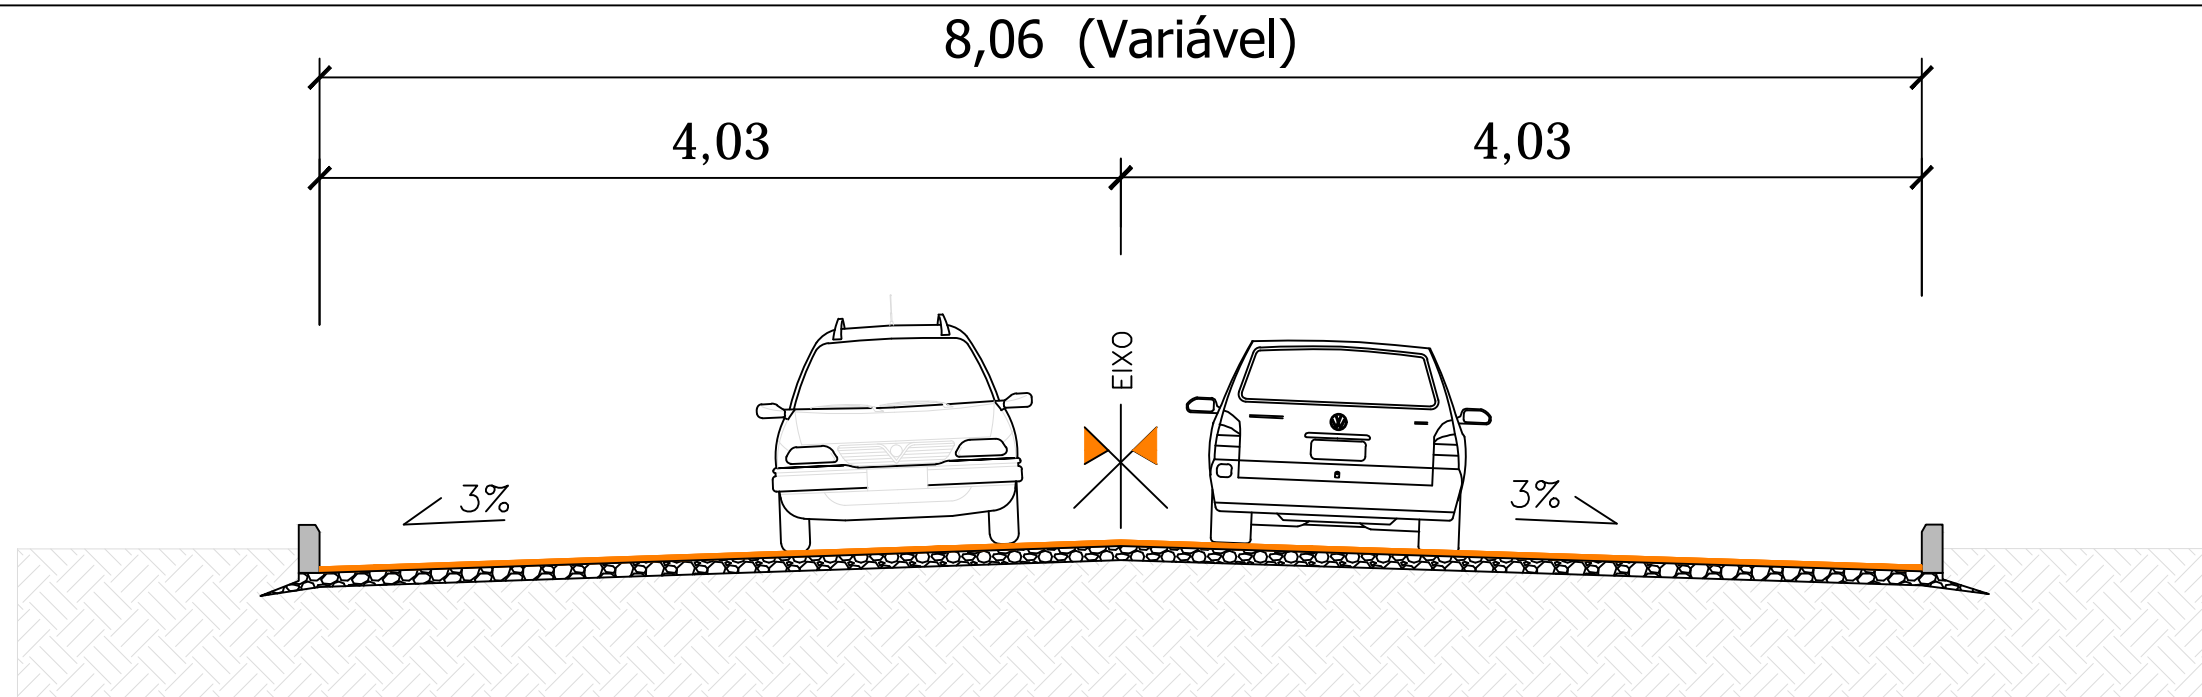

SEÇÃO TIPO

Esc.: 1/500



CALÇAMENTO DE PARALELEPÍPEDO

COLCHÃO COM PÓ DE PEDRA

SUB-LEITO

PREFEITURA MUNICIPAL DE  
ESPUMOSO



PROJETO DE PAVIMENTAÇÃO COM  
PARALELEPÍPEDO

ENDEREÇO:  
Rua Ipiranga - Trecho 2

ASSUNTO:  
Restauração da Infraestrutura Urbana

DOUGLAS FONTANA

Prefeito de Espumoso

RESPONSÁVEL TÉCNICO:  
GERSON L. CECHELE

Eng. Civil - CREA/RS 054411

PISTA:

227,11 m<sup>2</sup>

BOCAS DE RUA:

0 m<sup>2</sup>

ÁREA TOTAL:

227,11 m<sup>2</sup>

DATA:

MARÇO/2019

ESCALA:

INDICADA

CONJUNTO:

5

FOLHA DO CONJUNTO:

2

# Mapa de Localização



Google Earth

© 2018 Google  
Image © 2018 DigitalGlobe

PREFEITURA MUNICIPAL DE  
ESPUMOSO



PROJETO DE PAVIMENTAÇÃO COM  
PARALELEPÍPEDO

ENDEREÇO:  
Rua Ipiranga - Trecho 2

ASSUNTO:  
Restauração da Infraestrutura Urbana

DOUGLAS FONTANA

Prefeito de Espumoso

RESPONSÁVEL TÉCNICO:  
GERSON L. CECHELE

Eng. Civil - CREA/RS 054411

PISTA:  
227,11 m<sup>2</sup>

BOCAS DE RUA:  
0 m<sup>2</sup>

ÁREA TOTAL:  
227,11 m<sup>2</sup>

DATA:  
MARÇO/2019

ESCALA:

CONJUNTO:  
5

FOLHA DO CONJUNTO:

3