

Rua Paraíso - Calçamento		
Pavimentação de Rua	Pavimentação de Boca de Rua	Total
815,06 m ²	22,37 m ²	837,43 m ²

TIPO DE PAVIMENTAÇÃO:  CALÇAMENTO

PREFEITURA MUNICIPAL DE
ESPUMOSO



PROJETO DE PAVIMENTAÇÃO COM
PARALELEPÍPEDO

ENDEREÇO:
Rua Paraíso

ASSUNTO:
Restauração da Infraestrutura Urbana

DOUGLAS FONTANA

Prefeito de Espumoso

RESPONSÁVEL TÉCNICO:
GERSON L. CECHELE

Eng. Civil - CREA/RS 054411

PISTA:
815,06 m²

BOCAS DE RUA:
22,37 m²

ÁREA TOTAL:
837,43 m²

DATA:
MARÇO/2019


ESCALA:
1/750

CONJUNTO:

6

FOLHA DO CONJUNTO:

1

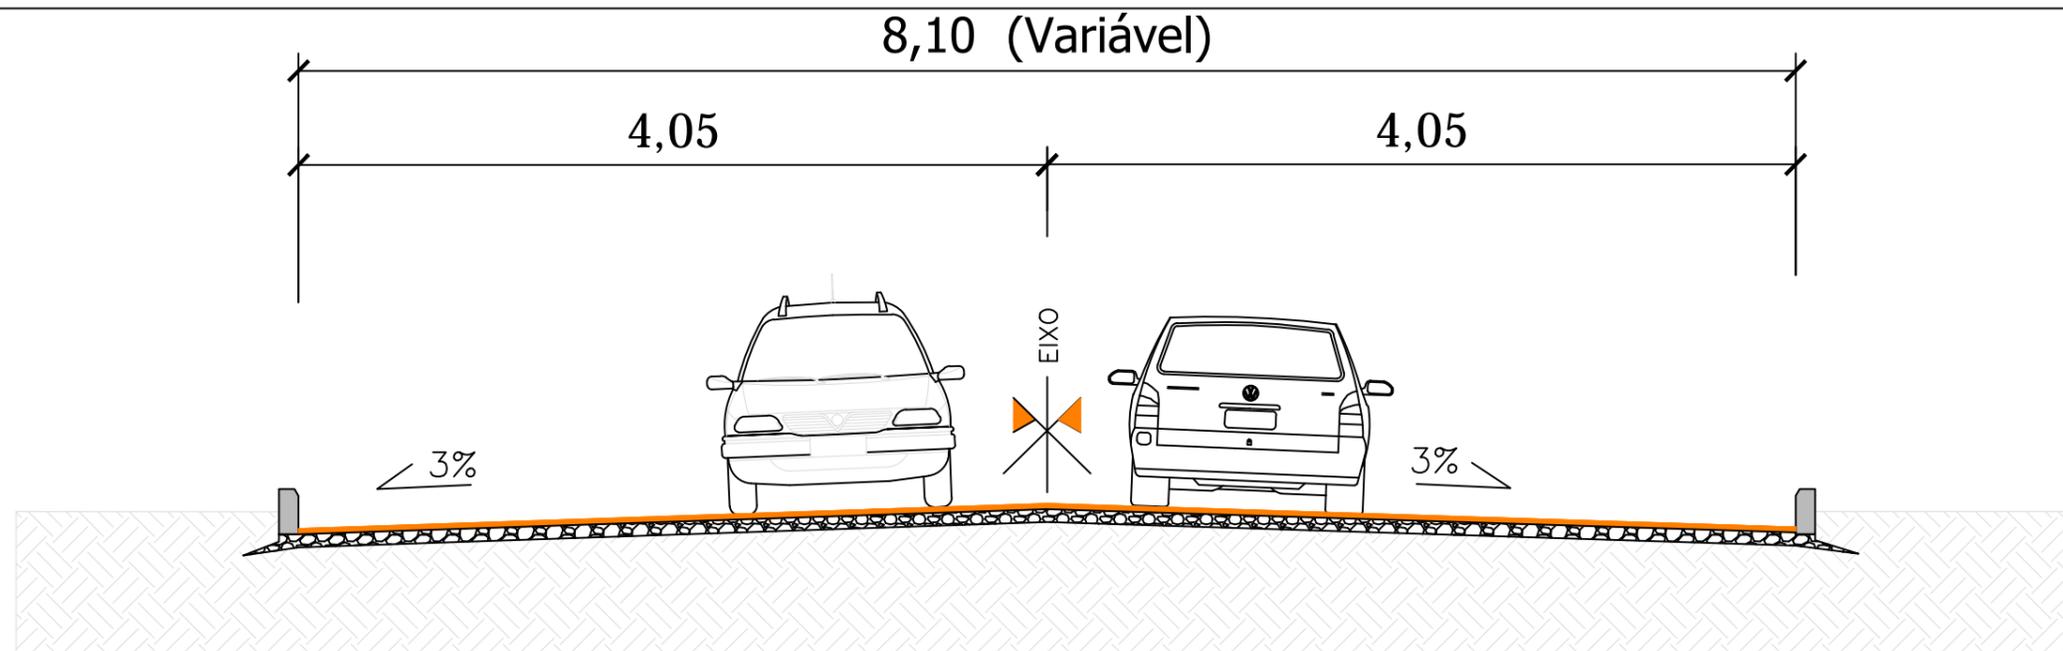

SEÇÃO TIPO

Esc.: 1/500




CALÇAMENTO DE PARALELEPÍPEDO

COLCHÃO COM PÓ DE PEDRA

SUB-LEITO

Perfil Longitudinal A - B - Rua Paraíso

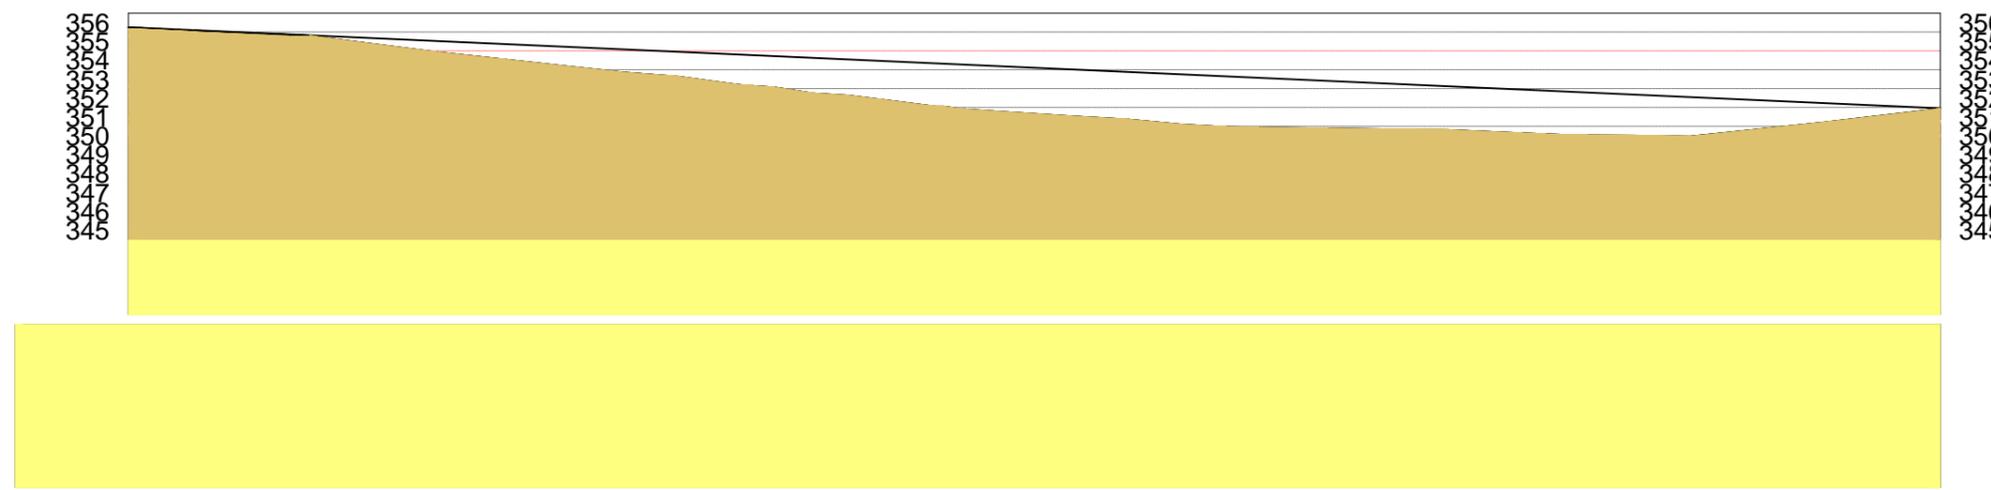

Escala: Horizontal 1/1000 e Vertical 1/500

Escala do Desenho: 1/750

PREFEITURA MUNICIPAL DE
ESPUMOSO



PROJETO DE PAVIMENTAÇÃO COM
PARALELEPÍPEDO

ENDEREÇO:
Rua Paraíso

ASSUNTO:
Restauração da Infraestrutura Urbana

DOUGLAS FONTANA

Prefeito de Espumoso

RESPONSÁVEL TÉCNICO:
GERSON L. CECHELE

Eng. Civil - CREA/RS 054411

PISTA:

815,06 m²

BOCAS DE RUA:

22,37 m²

ÁREA TOTAL:

837,43 m²

DATA:

MARÇO/2019

ESCALA:

INDICADA

CONJUNTO:


6

FOLHA DO CONJUNTO:

2

Mapa de Localização

Legenda
Rua Paraíso

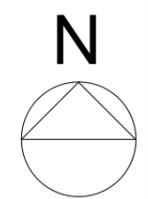

PREFEITURA MUNICIPAL DE
ESPUMOSO



PROJETO DE PAVIMENTAÇÃO COM
PARALELEPÍPEDO

ENDEREÇO:
Rua Paraíso

ASSUNTO:
Restauração da Infraestrutura Urbana

DOUGLAS FONTANA

Prefeito de Espumoso

RESPONSÁVEL TÉCNICO:
GERSON L. CECHELE

Eng. Civil - CREA/RS 054411

PISTA:
815,06 m²

BOCAS DE RUA:
22,37 m²

ÁREA TOTAL:
837,43 m²

DATA:
MARÇO/2019

ESCALA:

CONJUNTO:
6

FOLHA DO CONJUNTO:
3