



Rua Vasco da Gama - Calçamento		
Pavimentação de Rua	Pavimentação de Boca de Rua	Total
728,46 m ²	0,0 m ²	728,46 m ²

TIPO DE PAVIMENTAÇÃO:  CALÇAMENTO

PREFEITURA MUNICIPAL DE
ESPUMOSO



PROJETO DE PAVIMENTAÇÃO COM
PARALELEPÍPEDO

ENDEREÇO:
Rua Vasco da Gama

ASSUNTO:
Restauração da Infraestrutura Urbana

DOUGLAS FONTANA

Prefeito de Espumoso

RESPONSÁVEL TÉCNICO:
GERSON L. CECHELE

Eng. Civil - CREA/RS 054411

PISTA:

728,46 m²

BOCAS DE RUA:

0 m²

ÁREA TOTAL:

728,46 m²

DATA:

MARÇO/2019

ESCALA:


1/500

CONJUNTO:

2

FOLHA DO CONJUNTO:

1

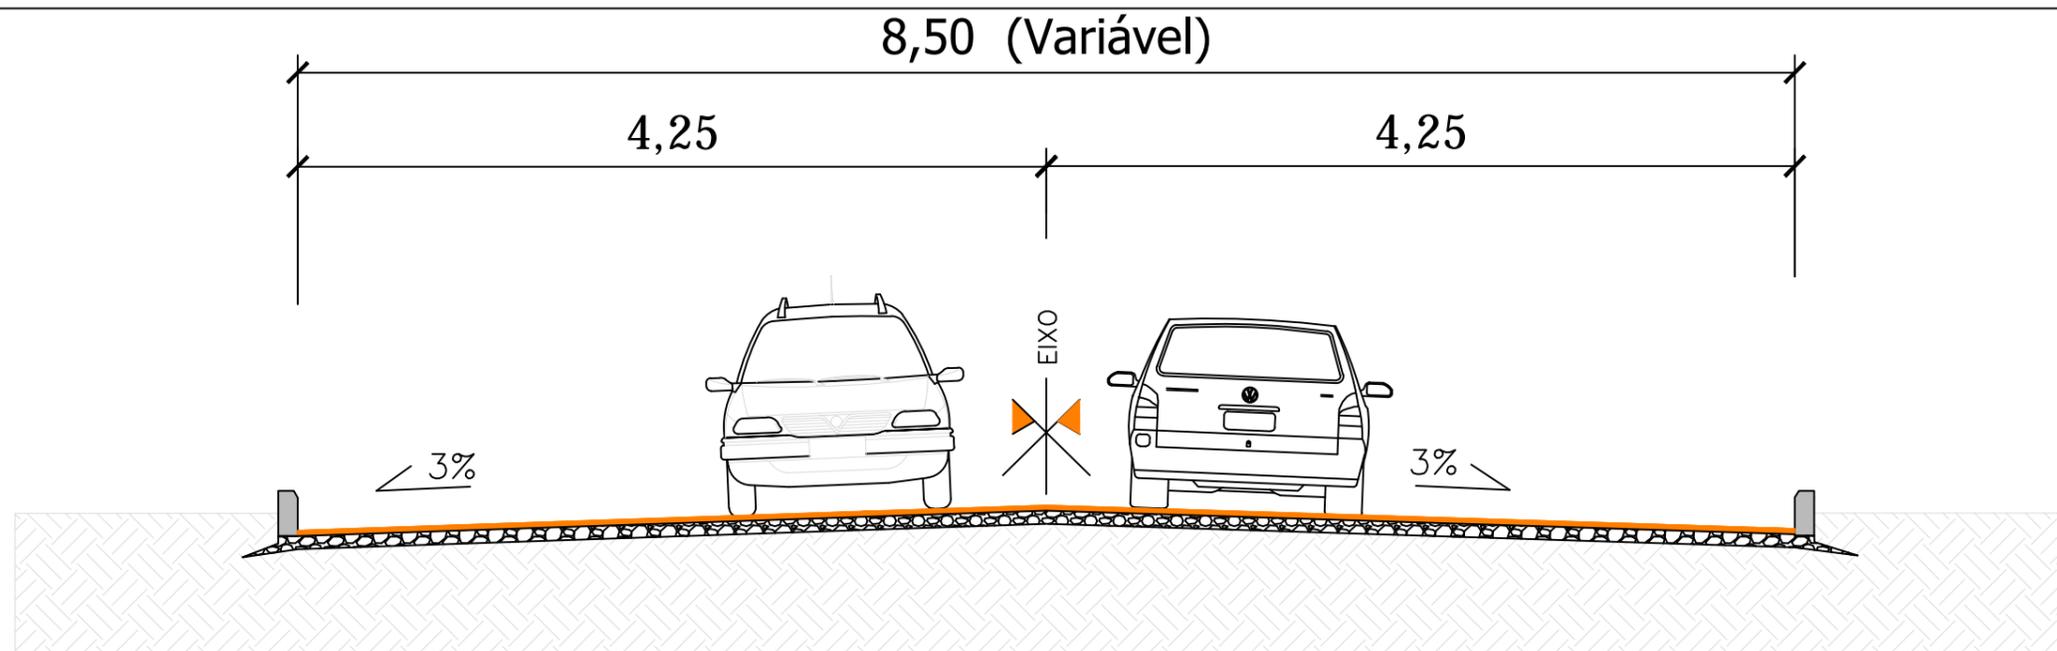

SEÇÃO TIPO

Esc.: 1/500



CALÇAMENTO DE PARALELEPÍPEDO

COLCHÃO COM PÓ DE PEDRA

SUB-LEITO

Perfil Longitudinal A - B - Rua Vasco da Gama



Escala: Horizontal 1/1000 e Vertical 1/500

PREFEITURA MUNICIPAL DE
ESPUMOSO



PROJETO DE PAVIMENTAÇÃO COM
PARALELEPÍPEDO

ENDEREÇO:
Rua Vasco da Gama

ASSUNTO:
Restauração da Infraestrutura Urbana

DOUGLAS FONTANA

Prefeito de Espumoso

RESPONSÁVEL TÉCNICO:
GERSON L. CECHELE

Eng. Civil - CREA/RS 054411

PISTA:

728,46 m²

BOCAS DE RUA:

0 m²

ÁREA TOTAL:

728,46 m²

DATA:

MARÇO/2019

ESCALA:

INDICADA

CONJUNTO:


2

FOLHA DO CONJUNTO:

2

Mapa de Localização

Legenda
Rua Vasco da Gama

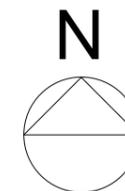

PREFEITURA MUNICIPAL DE
ESPUMOSO



PROJETO DE PAVIMENTAÇÃO COM
PARALELEPÍPEDO

ENDEREÇO:
Rua Vasco da Gama

ASSUNTO:
Restauração da Infraestrutura Urbana

DOUGLAS FONTANA

Prefeito de Espumoso

RESPONSÁVEL TÉCNICO:
GERSON L. CECHELE

Eng. Civil - CREA/RS 054411

PISTA:

728,46 m²

BOCAS DE RUA:

0 m²

ÁREA TOTAL:

728,46 m²

DATA:

MARÇO/2019

ESCALA:

CONJUNTO:

2

FOLHA DO CONJUNTO:

3