


NORTE

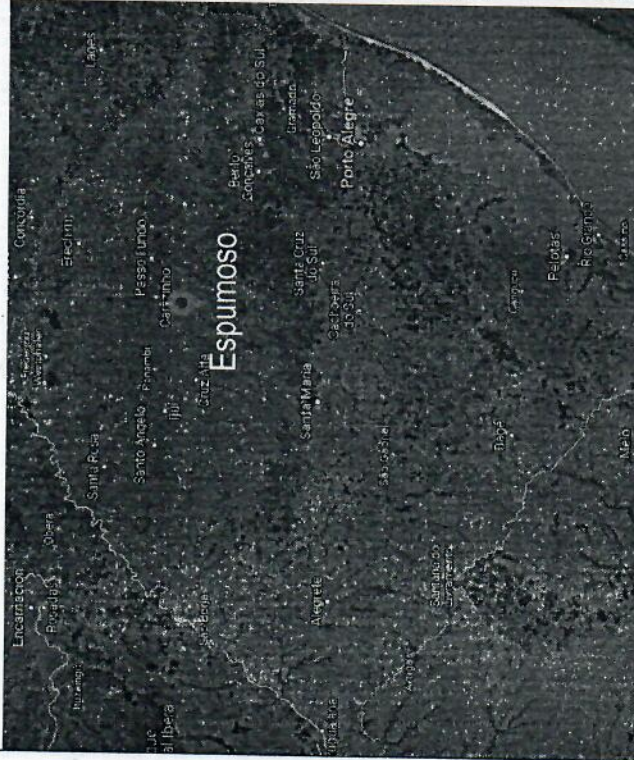

— Rua João Batista Rotta

— Rua Pedro Bambini

— Rua Jacobe Pertile e Casemiro de Abreu

PAVIMENTAÇÃO ASFÁLTICA EM C.B.U.Q

CONTEÚDO: Localização



MUNICÍPIO: Espumoso - RS

DATA: Julho/2023

LOCAL: Ruas Diversas


ESCALA: Sem Escala


Eng.º Carlos Roberto de Aguiar
CREABRS 54.411-0

PREF. MUNICIPAL DE ESPUMOSO
DEPARTAMENTO DE ENGENHARIA

Processo nº 135.663
Protocolo - Data: 21.04.2023

APROVADO
Em 21.04.2023



28



SINALIZAÇÃO VERTICAL - RUA JOÃO B. ROTTA

SINAL	CODIGO	NOME	QUANTIDADE
	R-1	Pare	04
	A32b	Passagem Sinalizada de Pedestres	04
	PLACA DE NOME DE RUA - DUAS FACES A = Rua Principal B = Rua Secundária		C4

SINA. HORIZ. - RUA JOÃO B. ROTTA

SINAL.	HORIZ.	EXTENSÃO(m)	ÁREA (m²)
Faixa de Eixo	151,20	18,20	
Cor Amarela			
Largura 12cm			
Faixa de Bordo	233,50	16,00	
Cor Branca			
Largura 12cm			
Faixa de Pedestres			58,70

Escala 1:1.000

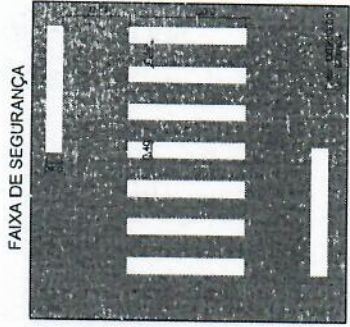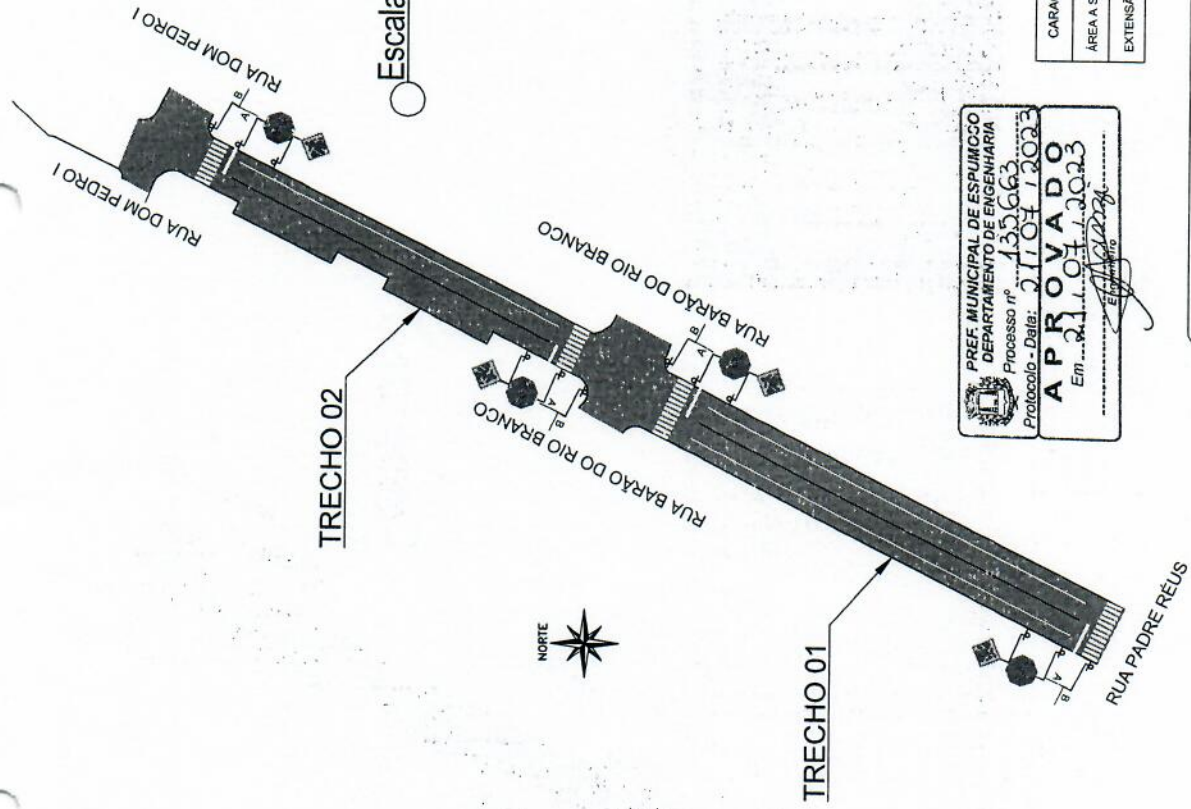


CARACTERÍSTICAS TÉCNICAS - RUA JOÃO BATISTA ROTTA
ÁREA A SER PAVIMENTADA: 2.567,90 m²
EXTENSÃO: 212,50 m

PREF. MUNICIPAL DE ESPUMOSO
DEPARTAMENTO DE ENGENHARIA
Processo nº 1355663
Protocolo - Data: 21/07/2023
APROVADO
Em 21/07/2023
Eng.º Civil


Detalhe do Pavimento - Trecho 01



Detalhe do Pavimento - Trecho 02

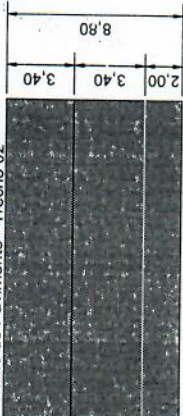

Seção Tipo

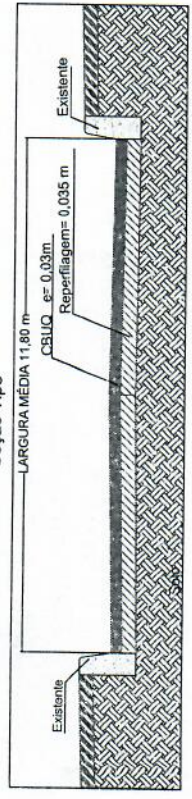

PAVIMENTAÇÃO ASFÁLTICA EM C.B.U.Q

CONTEÚDO: Pavimentação Asfáltica e Sinalização Viária





MUNICÍPIO: Espumoso - RS

DATA: Julho/2022

LOCAL: Rua João Batista Rotta

ESCALA: Indicada

Engenheiro Civil
CREA/RS 34411/D

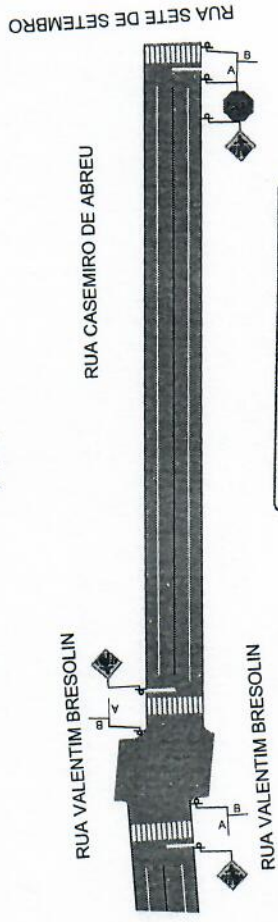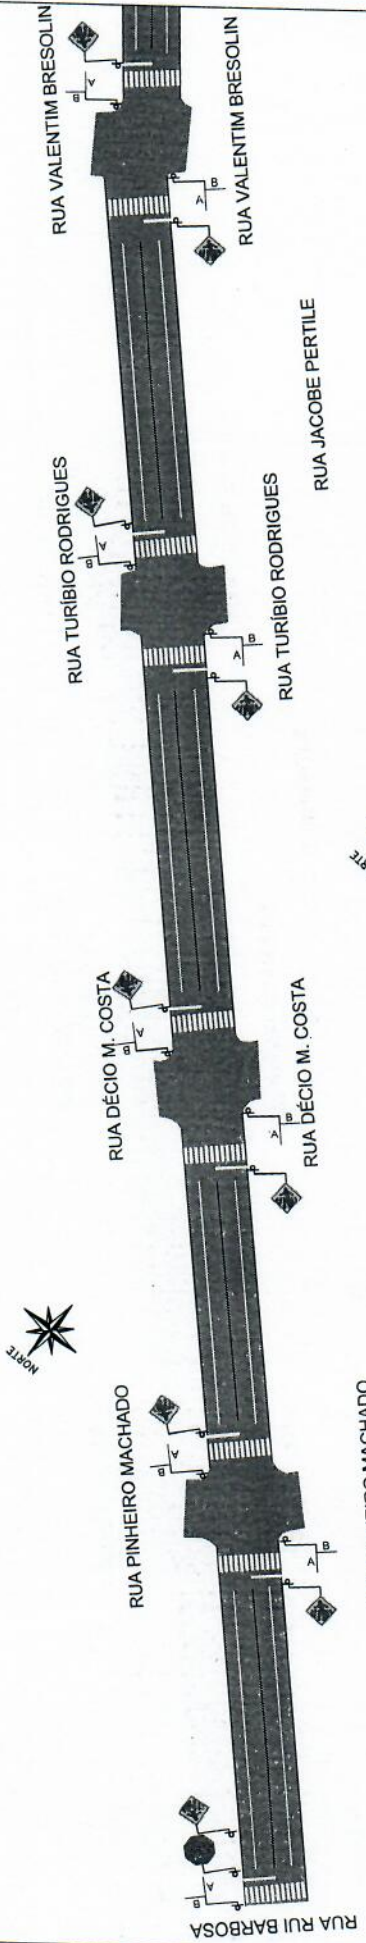

Escala 1:1.000


SINALIZAÇÃO VERTICAL - RUA JACOBÉ PERTILE E CASEMIRO DE ABREU

SINAL	CÓDIGO	NOME	QUANTIDADE
	R-1	Parê	02
	A32b	Passagem Sinalizada de Pedestres	10
	PLACA DE NOME DE RUA - DUAS FACES		10
		A = Rua Principal	
		B = Rua Secundária	

SINA. HORIZ. - JACOBÉ P E C. DE ABREU


SINAL	HORIZ.	EXTENSÃO(m)	ÁREA (m²)
	Faixa de Eixo	329,30	39,50
	Cor Amarela		
	Largura 12cm		
	Faixa de Bordô	660,80	79,30
	Cor Branca		
	Largura 12cm		
	Faixa de Pedestres		165,00

Seção Tipo

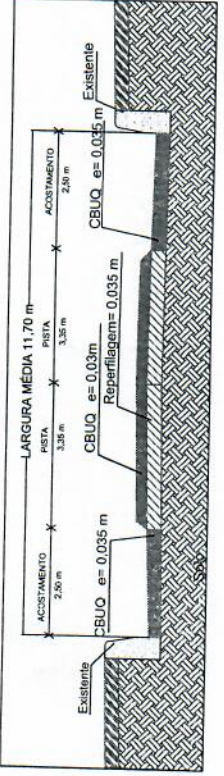

PREF. MUNICIPAL DE ESPUMOCO
DEPARTAMENTO DE ENGENHARIA
Processo nº 133.663
Protocolo - Data: 21/07/2023
APROVADO
Em 21/07/2023
Engenheiro

CARACTERÍSTICAS TÉCNICAS - RUA JACOBÉ PERTILE E CASEMIRO DE ABREU
ÁREA SER PAVIMENTADA 6.000,40 m²
EXTENSÃO 487,30 m

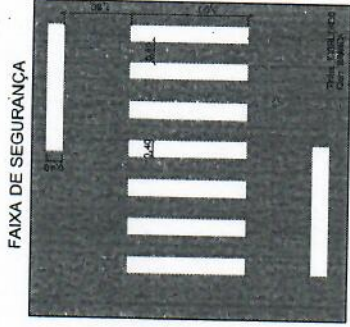

PAVIMENTAÇÃO ASFÁLTICA EM C.B.U.Q

CONTEÚDO: Pavimentação Asfáltica e Sinalização Viária

MUNICÍPIO: Espumoso - RS
DATA: Julho/2022


LOCAL: Rua Jacobé Pertile e Casemiro de Abreu
ESCALA: Indicada




Wilson Schettler
Engenheiro Civil
CREA/RS 54.411-D

23

FAIXA DE SEGURANÇA


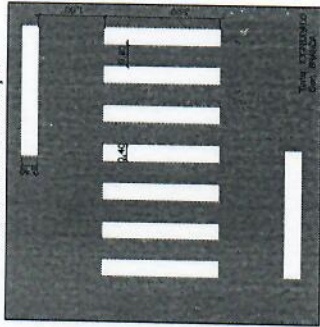


CARACTERÍSTICAS TÉCNICAS - RUA PEDRO BAMBINI	
ÁREA A SER PAVIMENTADA (TRECHO 01): 2.811,30 m ²	ÁREA A SER PAVIMENTADA (TRECHO 02): 2.521,92 m ²
EXTENSÃO: 235,50 m	EXTENSÃO: 253,00 m

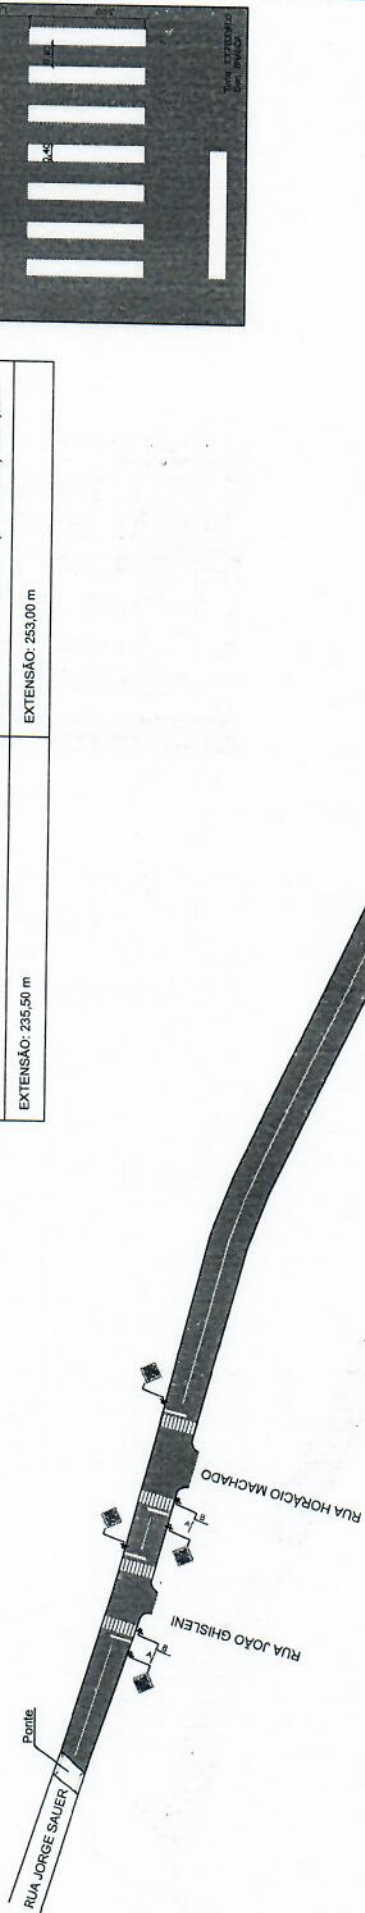

SINALIZAÇÃO VERTICAL - RUA PEDRO BAMBINI

SINAL	CÓDIGO	NOME	QUANTIDADE
	R-1	Pare	03
	A32b	Passagem Sinalizada de Pedestres	09
	A/B	PLACA DE NOME DE RUA - DUAS FACES A = Rua Principal B = Rua Secundária	07

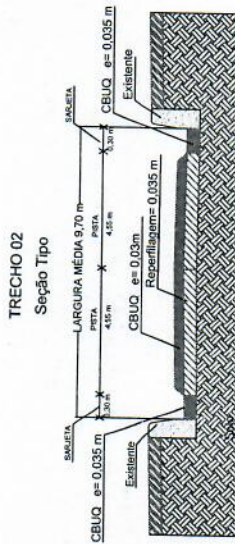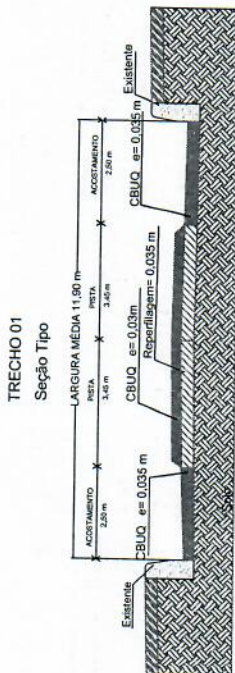

PREF. MUNICIPAL DE ESPUMOSO
DEPARTAMENTO DE ENGENHARIA
Processo nº 135.663
Protocolo - Data: 21/07/2023
APROVADO
Em 21/07/2023

Engenheiro Civil
GILBERTO M. R. D. S.

SINA. HORIZ. - RUA PEDRO BAMBINI - TRECHO 01

SINAL. HORIZ.	EXTENSÃO(m)	ÁREA (m ²)
Faixa de Eixo Cor Amarela Largura 12cm	185,40	22,25
Faixa de Bordo Cor Branca Largura 12cm	370,70	44,50
Faixa de Pedestres	-	63,70

SINA. HORIZ. - RUA PEDRO BAMBINI - TRECHO 02

SINAL. HORIZ.	EXTENSÃO(m)	ÁREA (m ²)
Faixa de Eixo Cor Amarela Largura 12cm	182,47	21,89
Faixa de Bordo Cor Branca Largura 12cm	-	-
Faixa de Pedestres	-	79,62

PAVIMENTAÇÃO ASFÁLTICA EM C.B.U.Q

CONTEÚDO: Pavimentação Asfáltica e Sinalização Viária

MUNICÍPIO: Espumoso - RS
DATA: Julho/2023

LOCAL: Rua Pedro Bambini
ESCALA: Indicada



26