



PLANTA DE SITUAÇÃO
1/5000

CONVENÇÕES

-  ETAPA CONCLUÍDA
-  ÁREA DE INTERVENÇÃO

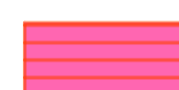

PLANTA DE IMPLANTAÇÃO
1/650

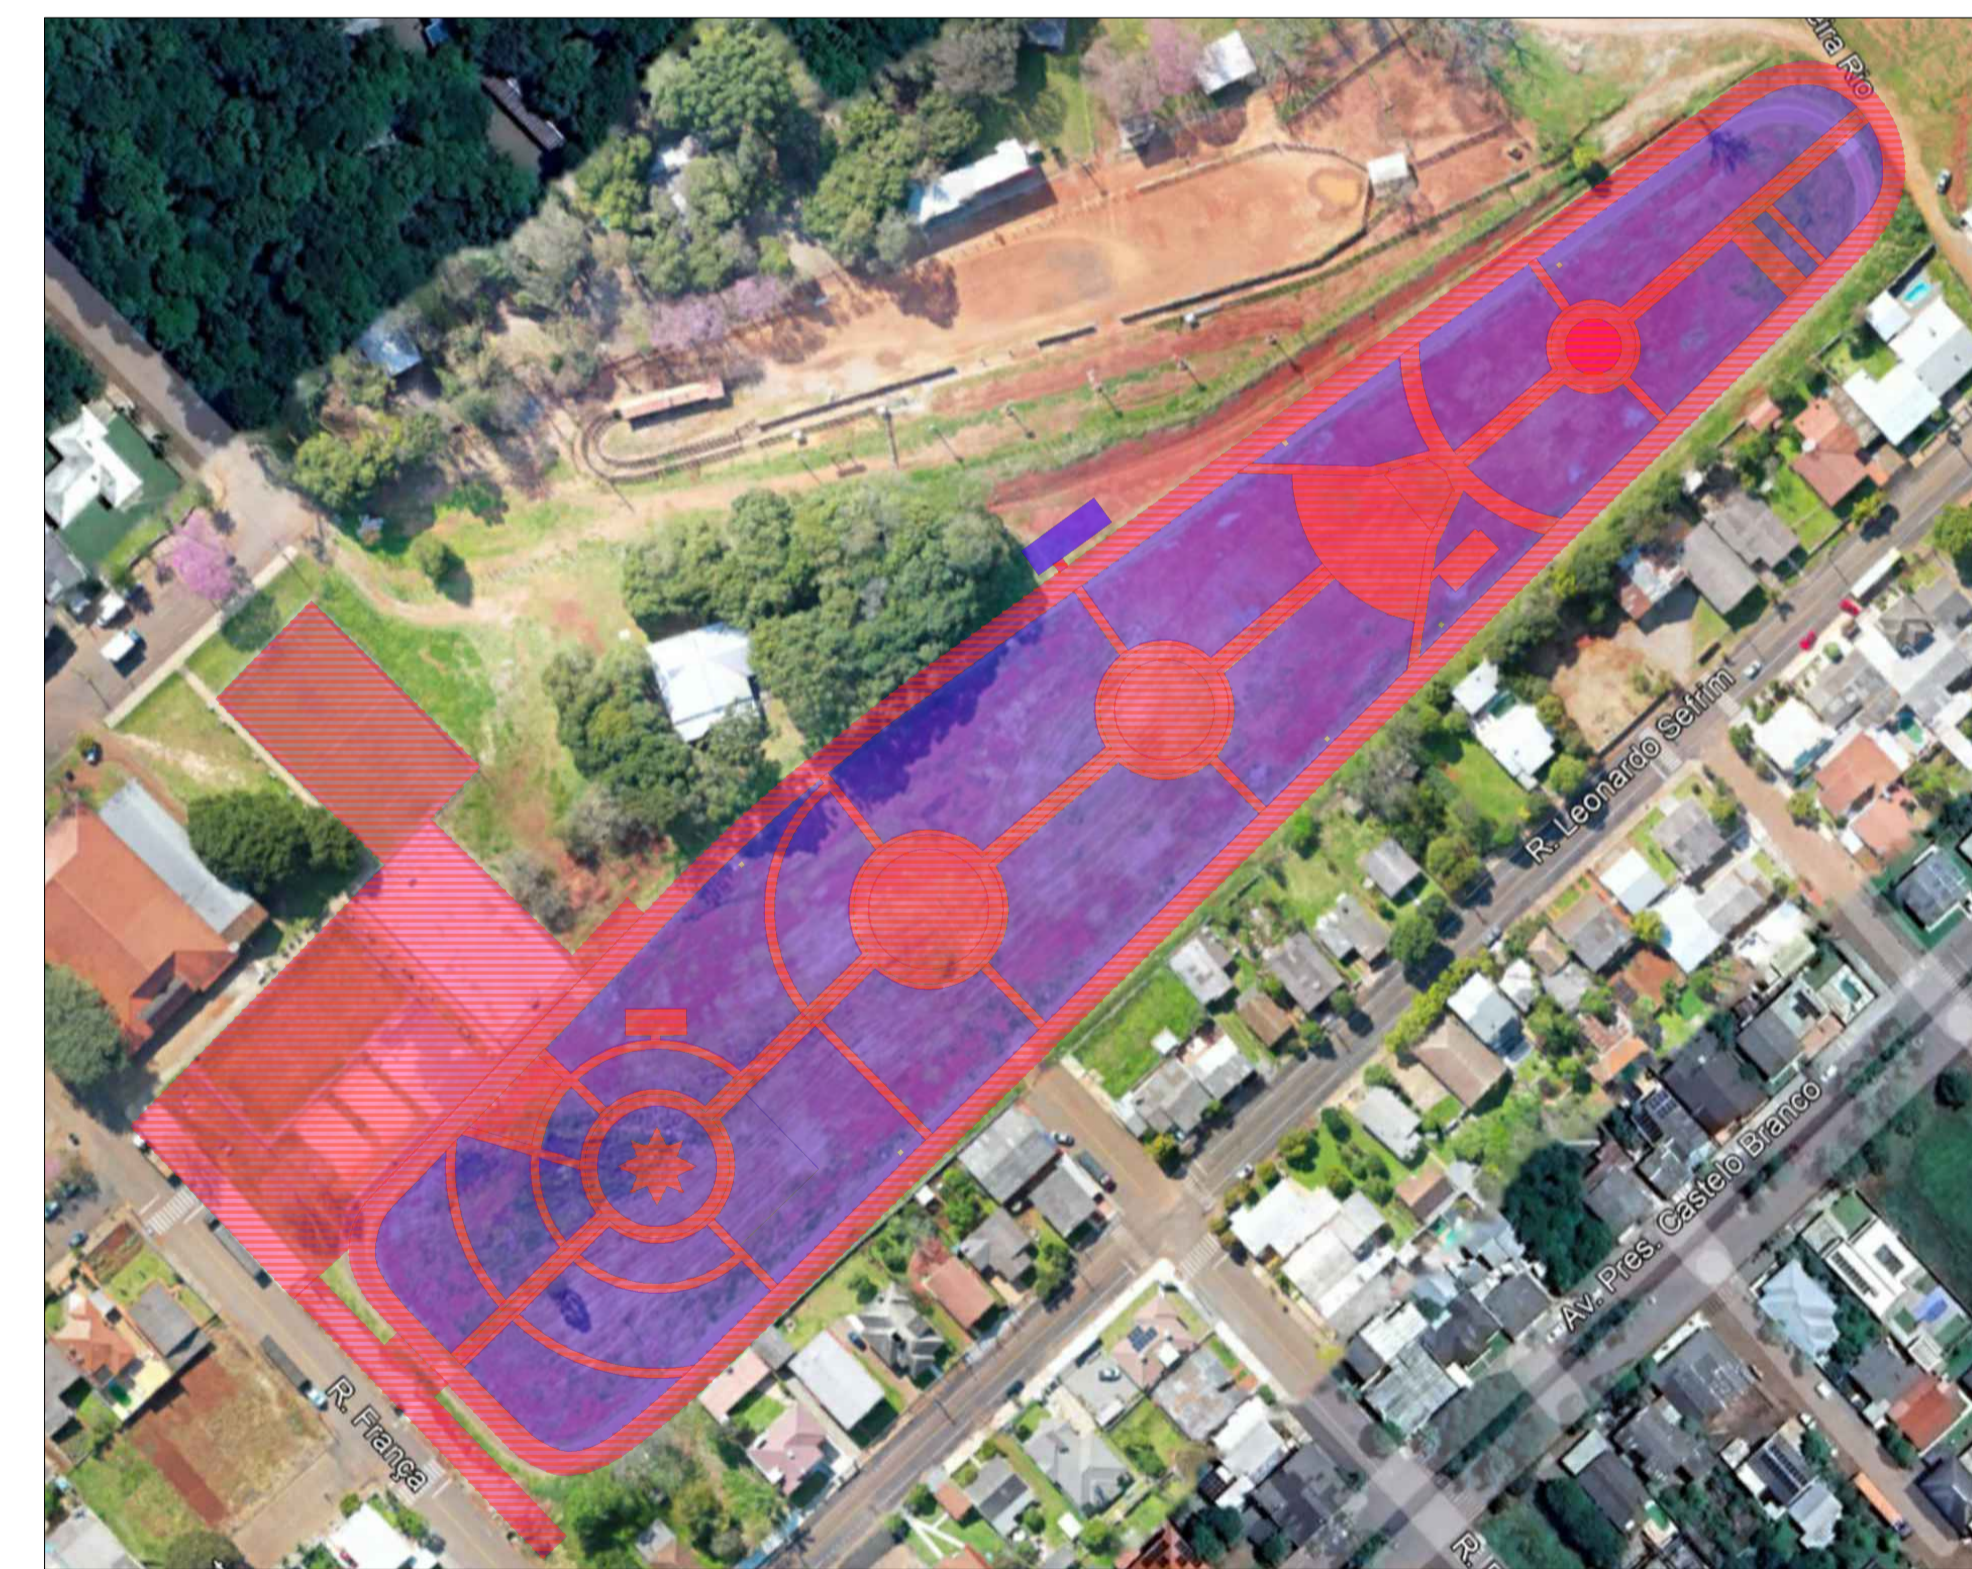



IMAGEM ILUSTRATIVA (GOOGLE EARTH 2023)

PREFEITURA MUNICIPAL DE ESPUMOSO
SETOR DE ENGENHARIA E ARQUITETURA

	PROPRIETÁRIO Prefeitura Municipal de Espumoso	DATA Maio/2024
	ENDEREÇO Rua França, Bairro São Jorge, Espumoso, RS	ESCALA 1/750
NOME DA OBRA Conclusão Complexo Turístico no Parque Armidio Bertani		MATRÍCULA 7.342
PROPRIETÁRIO Município de Espumoso	RESPONSÁVEL TÉCNICO Responsável Técnico	PRANCHA 01/04