

Legenda de condutas - TERREO




- Agua fria
- Agua fria (Recuo)
- Alimentação

Legenda das Indicações - TERREO

- TJ Tomera de Jardim com joelho 90° - 25 mm x 12"

Legenda - TERREO

- Alimentador Predial
- Curva de transposição
- Hidrometro Individual
- Registro bruto gaveta ABNT c/PVC soldavel
- Registro de Pressão com PVC soldavel
- Registro de gaveta cilíndrica coronada c/PVC soldavel
- Registro esfera VS compacto soldavel
- Reservatório 3000L
- Valvula de descarga c/PVC soldavel

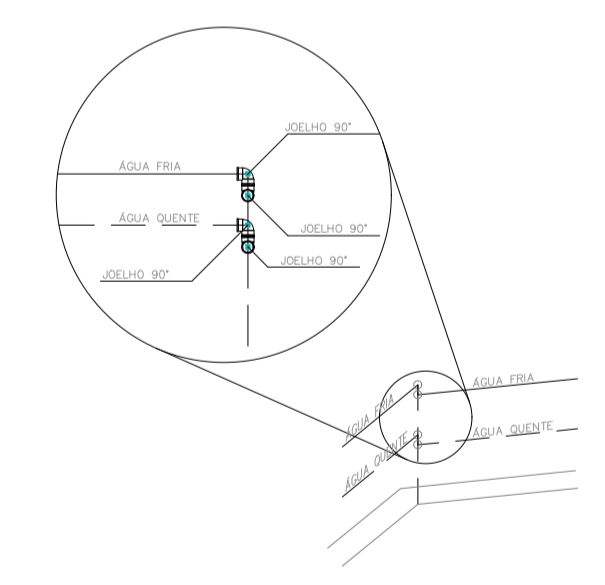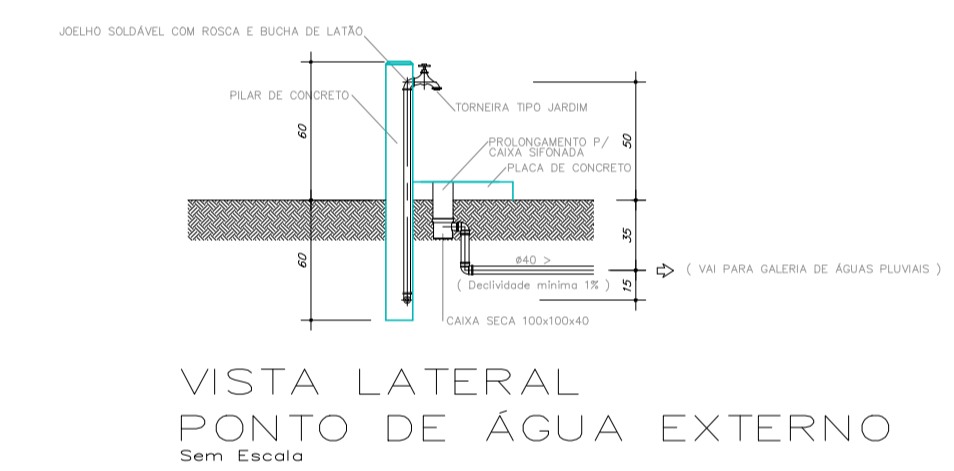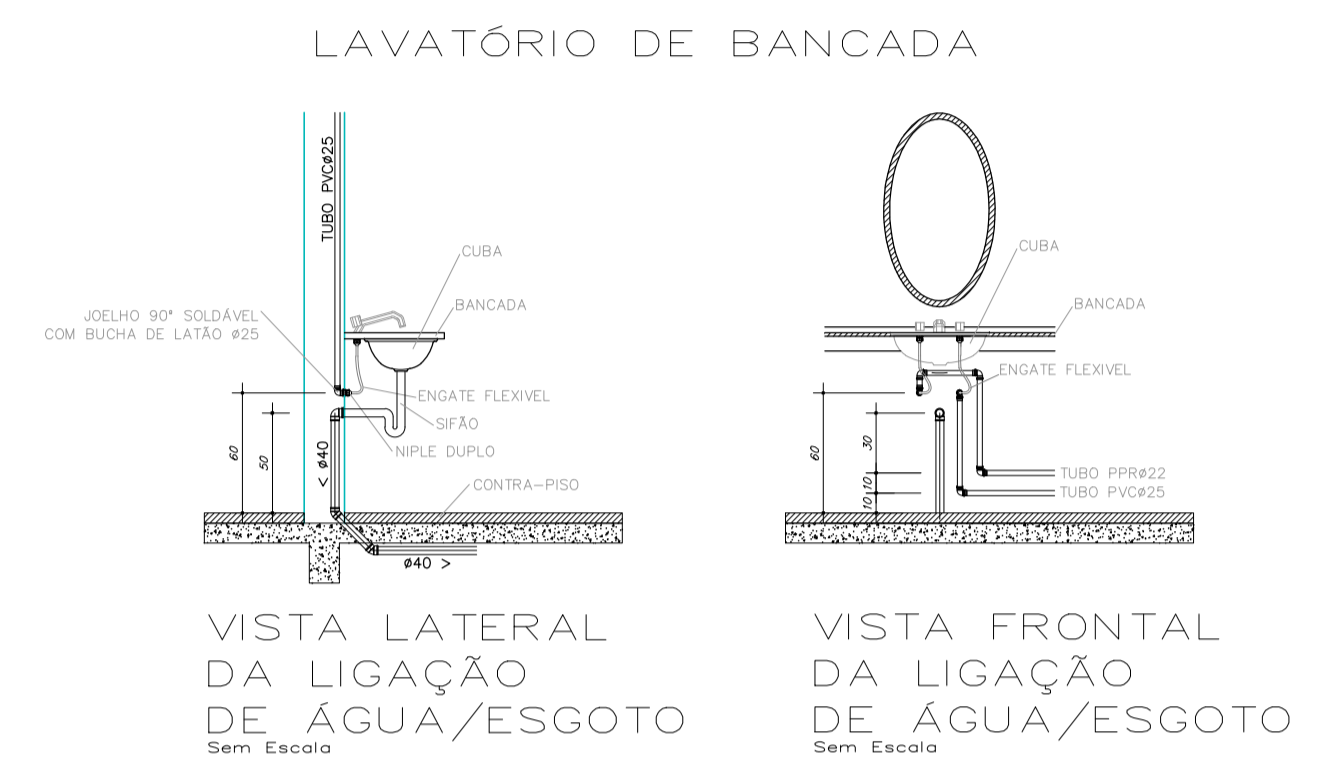

OBS.: UTILIZAR DOIS JOELHOS 90° SEMPRE QUE O ÂNGULO ENTRE AS PAREDE FOR DIFERENTE DE 45° e 90°.

DETALHE PARA CANTOS DE PAREDE Escala 1/25

PLANTA - HIDRÁULICO - TÉRREO ESC. 1/50

PROJETO HIDROSSANITÁRIO					
PROJETO HIDROSSANITÁRIO		CONTRATADO: Tatle Henrique Pereira Fonseca		SECRETARIA SECRETARIA DE ATENÇÃO PRIMÁRIA À SAÚDE	
Endereço: Rua Nova, Nº 21		Município: Fátima - MG		OBRA: CONSTRUÇÃO DE IMÓVEL COMERCIAL	
Telefone: (31) 9.9879-2332		E-mail: eng.tatlehenrique@gmail.com		PROJETO: UBS PORTE 1	
CREA-MG: 284463/D		PROJ: 31/07/2024		Número Cliente: 47/2024	
VERIF: 31/07/2024		APROV: 31/07/2024		UNIDADE: (EXCETO INDICADO) CTR	
TÍTULO: PLANTA HIDRÁULICO TERREO; NOTAS; LEGENDAS		REFERÊNCIA (1) (CADERNO)		1	
DESENHO NÚMERO: 00001		MOD: HIDR		REVISÃO: 00	
ESCALA: INDICADAS NO DESENHO		FOLHA: 01/07		FOLHA: 01/07	