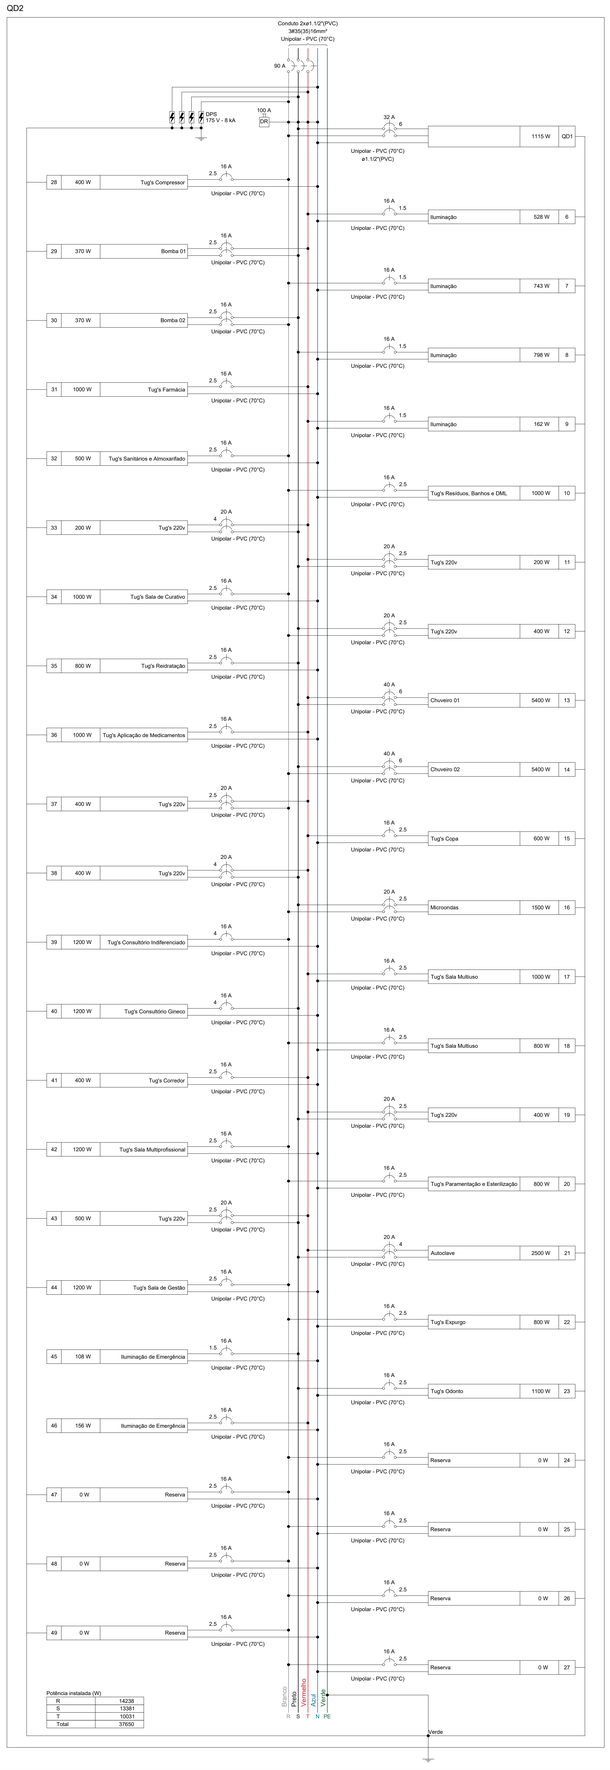

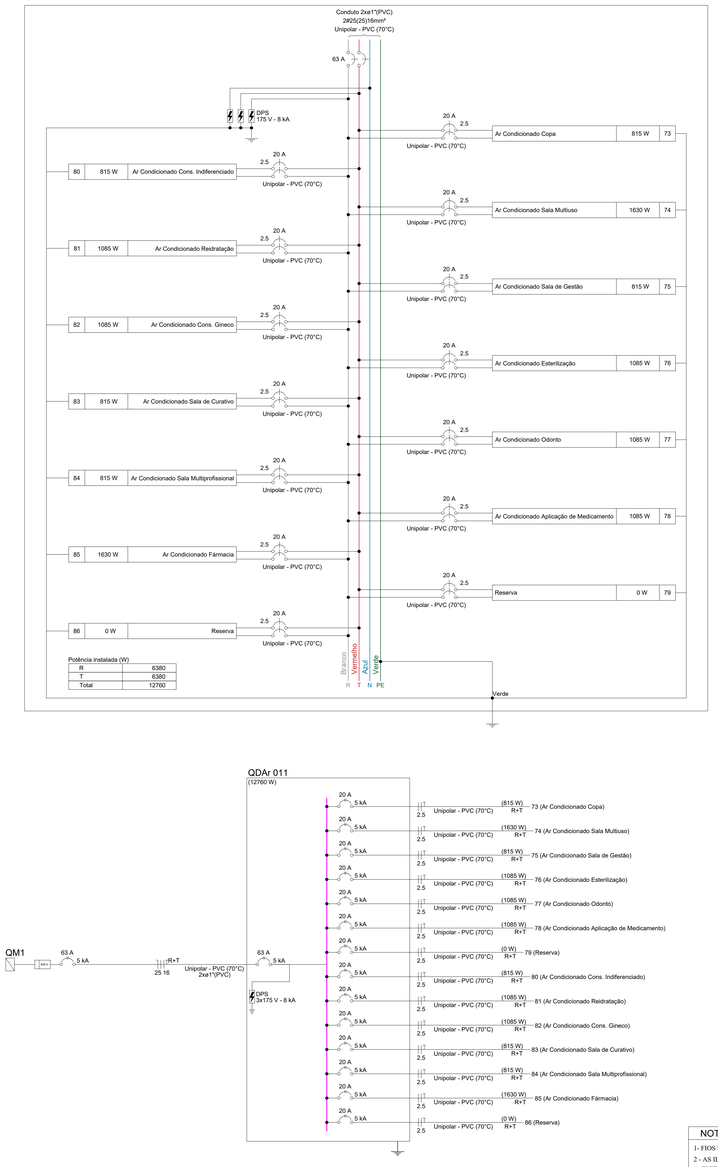

Quadro de Cargas (QD2) - TÉRREO

Circuito	Descrição	Esquema	Método de inst.	Tensão (V)	Iluminação (W) 6	7	12	19	24	36	40	Tomadas (W) 100	370	1500	2500	5400	Pot. total. (VA)	Pot. total. (W)	Fases	Pot. - R (W)	Pot. - S (W)	Pot. - T (W)	FCT	FCA	Ir' (A)	Ip (A)	Seção (mm²)	Ic (A)	Icc (kA)	Disj (A)	dV parc (%)
QD1		2F+N+T	B1	220/127 V													2366	1115	R+S	560	555		1,00	1,00	6,8	6,8	6	36,0	5	32	0,66
6	Iluminação	F+N+T	B1	127 V			4		7	5							754	528	T			528	1,00	1,00	2,9	5,9	1,5	17,5	3	16	2,00
7	Iluminação	F+N+T	B1	127 V		1	4	13	4								1031	743	R	743			1,00	0,70	3,4	8,1	1,5	17,5	3	16	1,23
8	Iluminação	F+N+T	B1	127 V		2	7	12	4								1087	798	S		798		1,00	0,70	5,5	8,6	1,5	17,5	3	16	1,01
9	Iluminação	F+N+T	B1	127 V	12	6	4										217	162	T			162	1,00	1,00	1,7	1,7	1,5	17,5	3	16	1,11
10	Tug's Resíduos, Banhos e DML	F+N+T	B1	127 V								10					1111	1000	R	1000			1,00	1,00	5,2	8,7	2,5	24,0	3	16	0,57
11	Tug's 220v	F+F+T	B1	220 V								2					222	200	S+T		100	100	1,00	1,00	0,5	1,0	2,5	24,0	5	20	0,07
12	Tug's 220v	F+F+T	B1	220 V								4					444	400	R+S	200	200		1,00	0,70	1,4	2,0	2,5	24,0	5	20	0,09
13	Chuveiro 01	F+F+T	B1	220 V												1	5400	5400	S+T		2700	2700	1,00	1,00	24,5	24,5	6	41,0	5	40	0,84
14	Chuveiro 02	F+F+T	B1	220 V												1	5400	5400	R+S	2700	2700		1,00	1,00	24,5	24,5	6	41,0	5	40	0,70
15	Tug's Copa	F+N+T	B1	127 V								6					667	600	T			600	1,00	1,00	5,2	5,2	2,5	24,0	3	16	0,84
16	Microondas	F+F+T	B1	220 V									1				1667	1500	R+S	750	750		1,00	1,00	7,6	7,6	2,5	24,0	5	20	0,68
17	Tug's Sala Multiuso	F+N+T	B1	127 V								10					1111	1000	T			1000	1,00	0,70	12,5	8,7	2,5	24,0	3	16	1,46
18	Tug's Sala Multiuso	F+N+T	B1	127 V								8					889	800	R	800			1,00	0,70	10,0	7,0	2,5	24,0	3	16	1,04
19	Tug's 220v	F+F+T	B1	220 V								4					444	400	S+T		200	200	1,00	0,80	1,3	2,0	2,5	24,0	5	20	0,06
20	Tug's Paramentação e Esterilização	F+N+T	B1	127 V								8					889	800	R	800			1,00	0,80	8,7	7,0	2,5	24,0	3	16	0,65
21	Autoclave	F+F+T	B1	220 V											1		2500	2500	S+T		1250	1250	1,00	0,80	14,2	11,4	4	32,0	5	20	0,54
22	Tug's Expurgo	F+N+T	B1	127 V								8					889	800	R	800			1,00	1,00	7,0	7,0	2,5	24,0	3	16	0,58
23	Tug's Odonto	F+N+T	B1	127 V								11					1222	1100	S		1100		1,00	1,00	7,9	9,6	2,5	24,0	3	16	0,71
24	Reserva	F+N+T	B1	127 V													0	0	R				1,00	1,00	0,0	0,0	2,5	24,0	3	16	0,00
25	Reserva	F+N+T	B1	127 V													0	0	R				1,00	1,00	0,0	0,0	2,5	24,0	3	16	0,00
26	Reserva	F+N+T	B1	127 V													0	0	R				1,00	1,00	0,0	0,0	2,5	24,0	3	16	0,00
27	Reserva	F+N+T	B1	127 V													0	0	R				1,00	1,00	0,0	0,0	2,5	24,0	3	16	0,00
28	Tug's Compressor	F+N+T	B1	127 V								4					444	400	R	400			1,00	1,00	3,5	3,5	2,5	24,0	3	16	0,64
29	Bomba 01	F+F+T	B1	220 V							1						787	370	S+T		185	185	1,00	1,00	3,6	3,6	2,5	24,0	5	16	0,28
30	Bomba 02	F+F+T	B1	220 V							1						787	370	R+S	185	185		1,00	1,00	3,6	3,6	2,5	24,0	5	16	0,30
31	Tug's Farmácia	F+N+T	B1	127 V								10					1111	1000	T			1000	1,00	1,00	8,7	8,7	2,5	24,0	3	16	1,47
32	Tug's Sanitários e Almoxarifado	F+N+T	B1	127 V								5					556	500	R	500			1,00	1,00	3,5	4,4	2,5	24,0	3	16	0,48
33	Tug's 220v	F+F+T	B1	220 V								2					222	200	S+T		100	100	1,00	0,70	1,4	1,0	4	32,0	5	20	0,08
34	Tug's Sala de Curativo	F+N+T	B1	127 V								10					1111	1000	R	1000			1,00	0,70	12,5	8,7	2,5	24,0	3	16	1,05
35	Tug's Reidratação	F+N+T	B1	127 V								8					889	800	S		800		1,00	0,70	8,7	7,0	2,5	24,0	3	16	1,02
36	Tug's Aplicação de Medicamentos	F+N+T	B1	127 V								10					1111	1000	T			1000	1,00	0,70	12,5	8,7	2,5	24,0	3	16	2,06
37	Tug's 220v	F+F+T	B1	220 V								4					444	400	R+T	200		200	1,00	0,70	2,2	2,0	2,5	24,0	5	20	0,13
38	Tug's 220v	F+F+T	B1	220 V								4					444	400	S+T		200	200	1,00	0,70	2,9	2,0	4	32,0	5	20	0,14
39	Tug's Consultório Indiferenciado	F+N+T	B1	127 V								12					1333	1200	R	1200			1,00	0,70	15,0	10,5	4	32,0	3	16	1,43
40	Tug's Consultório Gineco	F+N+T	B1	127 V								12					1333	1200	S		1200		1,00	0,70	15,0	10,5	4	32,0	3	16	1,41
41	Tug's Corredor	F+N+T	B1	127 V								4					444	400	T			400	1,00	1,00	2,6	3,5	2,5	24,0	3	16	0,52
42	Tug's Sala Multiprofissional	F+N+T	B1	127 V								12					1333	1200	R	1200			1,00	1,00	10,5	10,5	2,5	24,0	3	16	1,54
43	Tug's 220v	F+F+T	B1	220 V								5					556	500	S+T		250	250	1,00	1,00	1,5	2,5	2,5	24,0	5	20	0,09
44	Tug's Sala de Gestão	F+N+T	B1	127 V								12					1333	1200	R	1200			1,00	0,70	15,0	10,5	2,5	24,0	3	16	1,02
45	Iluminação de Emergência	F+N	B1	127 V			9										108	108	S		108		1,00	1,00	0,4	0,9	1,5	17,5	3	16	0,06
46	Iluminação de Emergência	F+N	B1	127 V			13										156	156	T			156	1,00	0,70	0,4	1,2	2,5	24,0	3	16	0,04
47	Reserva	F+N+T	B1	127 V													0	0	R				1,00	1,00	0,0	0,0	2,5	24,0	3	16	0,00
48	Reserva	F+N+T	B1	127 V													0	0	R				1,00	1,00	0,0	0,0	2,5	24,0	3	16	0,00
49	Reserva	F+N+T	B1	127 V													0	0	R				1,00	1,00	0,0	0,0	2,5	24,0	3	16	0,00
TOTAL					12	6	26	7	11	32	13	185	2	1	1	2	42814	37650	R+S+T	14238	13381	10031									

Quadro de Demanda (QD2) - TÉRREO

Tipo de carga	Potência instalada (kVA)	Fator de demanda (%)	Demanda (kVA)
Chuveiros, ferros elétricos, aquecedores de água (Não residencial)	10.80	92.00	9.94
Iluminação e TUG's (Clínicas e hospitais)	25.58	40.00	10.23
Motores	3.93	54.00	2.12
Uso Específico	2.50	100.00	2.50
		TOTAL	24.79

Quadro executivo - QD2

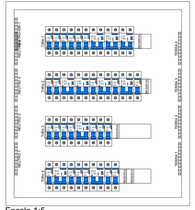

Escala 1:5

Quadro de Demanda (QDAr 011) - TÉRREO

Tipo de carga	Potência instalada (kVA)	Fator de demanda (%)	Demanda (kVA)
Ar Condicionado	14.18	70.00	9.92
		TOTAL	9.92

Quadro de Cargas (QDAr 011) - TÉRREO

Circuito	Descrição	Esquema	Método de inst.	Tensão (V)	Tomadas (W) 815	1085	1630	Pot. total. (VA)	Pot. total. (W)	Fases	Pot. - R (W)	Pot. - S (W)	Pot. - T (W)	FCT	FCA	Ir' (A)	Ip (A)	Seção (mm²)	Ic (A)	Icc (kA)	Disj (A)	dV parc (%)
73	Ar Condicionado Copa	F+F+T	B1	220 V	1			906	815	R+T	408		408	1,00	1,00	4,1	4,1	2,5	24,0	5	20	0,59
74	Ar Condicionado Sala Multiuso	F+F+T	B1	220 V			1	1811	1630	R+T	815		815	1,00	1,00	8,2	8,2	2,5	24,0	5	20	0,61
75	Ar Condicionado Sala de Gestão	F+F+T	B1	220 V	1			906	815	R+T	408		408	1,00	1,00	4,1	4,1	2,5	24,0	5	20	0,30
76	Ar Condicionado Esterilização	F+F+T	B1	220 V		1		1206	1085	R+T	543		543	1,00	1,00	5,5	5,5	2,5	24,0	5	20	0,43
77	Ar Condicionado Odonto	F+F+T	B1	220 V		1		1206	1085	R+T	543		543	1,00	1,00	5,5	5,5	2,5	24,0	5	20	0,43
78	Ar Condicionado Aplicação de Medicamento	F+F+T	B1	220 V		1		1206	1085	R+T	543		543	1,00	1,00	5,5	5,5	2,5	24,0	5	20	0,75
79	Reserva	F+F+T	B1	220 V				0	0	R+T				1,00	1,00	0,0	0,0	2,5	24,0	5	20	0,00
80	Ar Condicionado Cons. Indiferenciado	F+F+T	B1	220 V	1			906	815	R+T	408		408	1,00	1,00	4,1	4,1	2,5	24,0	5	20	0,72
81	Ar Condicionado Reidratação	F+F+T	B1	220 V		1		1206	1085	R+T	543		543	1,00	1,00	5,5	5,5	2,5	24,0	5	20	0,68
82	Ar Condicionado Cons. Gineco	F+F+T	B1	220 V		1		1206	1085	R+T	543		543	1,00	1,00	5,5	5,5	2,5	24,0	5	20	0,88
83	Ar Condicionado Sala de Curativo	F+F+T	B1	220 V	1			906	815	R+T	408		408	1,00	1,00	4,1	4,1	2,5	24,0	5	20	0,29
84	Ar Condicionado Sala Multiprofissional	F+F+T	B1	220 V	1			906	815	R+T	408		408	1,00	1,00	4,1	4,1	2,5	24,0	5	20	0,35
85	Ar Condicionado Fármacia	F+F+T	B1	220 V			1	1811	1630	R+T	815		815	1,00	1,00	8,2	8,2	2,5	24,0	5	20	0,85
86	Reserva	F+F+T	B1	220 V				0	0	R+T				1,00	1,00	0,0	0,0	2,5	24,0	5	20	0,00
TOTAL					5	5	2	14178	12760	R+T	6380	0	6380									

NOTA 06

DEMAIS ESPECIFICAÇÕES DO GERADOR E DA ÁREA QUE SERÁ INSTALADO DEVE SER VERIFICADO COM O ENGENHEIRO DURANTE A COMPRA E INSTALAÇÃO

NOTA 05

CONTRATAR UMA EMPRESA ESPECIALIZADA EM PLACAS FOTOVOLTAICAS

NOTA 04

TENSÃO DE EMPREENDIMENTO 127/220V

NOTA 03

PROJETO MODELO - SEGUIR NORMA CONFORME A REGIÃO QUE FOR EXECUTAR

NOTA 02

PLOTRAR COLORIDO

NOTA 01

OBS: OS PONTOS DE ILUMINAÇÃO DO PROJETO ELETRICO SÃO PARA DIMENSIONAMENTO DOS CIRCUITOS (FIAÇÃO E DISJUNTORES).
PARA INSTALAÇÃO NO GESSO UTILIZAR AS LAMPADAS DO QUANTITATIVO DO LUMINOTÉCNICO!!

TRANSFORMADOR

O DIMENSIONAMENTO DO TRANSFORMADOR DEVERÁ SER FEITO PELO RESPONSÁVEL DO PROJETO DE ENTRADA DE ENERGIA ELÉTRICA, QUE SERÁ DESENVOLVIDO SEPARADAMENTE PARA CADA UNIDADE. POIS, CADA CONCESSIONÁRIA DE ENERGIA TER SUA RESPECTIVA NORMA.

EXECUÇÃO

-A execução deverá ser feita por profissional habilitado, e o mesmo deverá tomar conhecimento de todas as pranchas de projetos referentes a obra.
-Verificar as medidas no local.
-Todos os níveis deverão ser observados no projeto arquitetônico.
- O aterramento e a alimentação devem ser ligadas em rede já existente, sendo que a mesma deverá ser vistoriada pelo A.R.T. deste projeto

NORMAS DA ABNT PARA PROJETOS ELÉTRICOS

NBR5410 - INSTALAÇÕES ELÉTRICAS DE BAIXA TENSÃO.
NBR 5419 - PROTEÇÃO DE ESTRUTURAS CONTRA DESCARGAS ATMOSFÉRICAS.
NBR 13570- INSTALAÇÕES ELÉTRICAS EM LOCAIS DE AFLUÊNCIA DE PUBLICO- REQUISITOS ESPECÍFICOS
NR 10- SEGURANÇA EM INSTALAÇÕES E SERVIÇOS EM ELETRICIDADE
NBR NM 247 - CABOS ISOLADOS COM POLICLORETO DE VINILA (PVC) PARA TENSÃO NOMINAIS ATÉ 450/750V
NBR 15465 - SISTEMAS DE ELETRODUTOS PLÁSTICOS PARA INSTALAÇAO ELÉTRICAS DE BAIXA TENSÃO

NOTAS GERAIS

1- FIOS E ELETRODUTOS NÃO DIMENSIONADOS SERÃO: 3/4" (REFERÊNCIAS INTERNAS)
2 - AS ILUMINÁRIAS INSTALADAS AO TEMPO DEVERÃO POSSUÍR GRAU DE PROTEÇÃO IP-56 PARA EVITAR O ACIONAMENTO DO DISPOSITIVO DE PROTEÇÃO DIFERENCIAL RESIDUAL
3 - OS CONDUTORES "FASE" DAS INSTALAÇÕES DE ENTRADA E MEDIÇÃO DEVERÃO SER IDENTIFICADOS ATRAVÉS DE FITAS ADESIVAS DE PVC COLORIDAS, COM LARGURA APROXIMADA DE 19mm, NOS SEGUINTES PONTOS:
- NOS PINGADOUROS DOS RAMAIS DE ENTRADA (AÉREO ou SUBTERRÂNEO);
- NAS ENTRADAS E SAÍDAS DAS PROTEÇÕES GERAIS;
- NAS ENTRADAS E SAÍDAS DOS DISJUNTORES DA UNIDADE DE CONSUMO;
- NAS CONEXÕES DAS CAIXAS DE PASSAGEM;
A SEQUÊNCIA DE IDENTIFICAÇÃO DAS FASES SERÁ:
FASE A (R) - cor BRANCO
FASE B (S) - cor PRETO
FASE C (T) - cor VERMELHO
TERRA - cor VERDE
* O CONDUTOR NEUTRO DEVERÁ POSSUIR INFORMAÇÃO NA COR AZUL CLARO
4 - O CONDUTOR NEUTRO DE CADA CIRCUITO DEVERÁ TER SEÇÃO IGUAL AO DO CONDUTOR FASE.
5 - FATOR DE CORREÇÃO DE AGRUPAMENTO - FCA 2 circuitos: 0,80 3 circuitos: 0,70 4 circuitos: 0,65
6 - FATOR DE CORREÇÃO DE TEMPERATURA - FCT Instalação em Alvenaria: 30° Instalação no Solo: 20°
7 - QUEDA DE TENSÃO MÁXIMA: 5%
8 - ILUMINAÇÃO NÃO COTADAS: 100W
9 - AJUSTES DE TRAJETO DAS TUBULAÇÕES PODERÃO OCORRER DURANTE A EXECUÇÃO, PORÉM, NUNCA DEVE-SE ULTRAPASSAR O NÚMERO DE CIRCUITOS AGRUPADOS UTILIZADOS.
10 - AS BARRAS PARA TERRA E NEUTRO DEVERÃO SER EM BARRA CHATA DE COBRE COM FURAÇÃO PARA CONEXÃO DOS CONDUTORES COM TERMINAIS DO TIPO OLHAL

PROJETO ELÉTRICO

CONTRATADO:
JÚLIA VILELA DE FARIA

CREA:
CREAMG - 3139141/D

CLIENTE: SECRETARIA DE ATENÇÃO ESPECIALIZADA A SAÚDE
OBRA: MINISTÉRIO DA SAUDE
PROJETO: UBS 1
Número Cliente: 60/2024
7

	PRO	VERIF	APROV	UNIDADE: (EXCETO INDICADO)	REFERÊNCIA: (1°DIEDRO)
DATA:	31/07/2024	31/07/2024	27/08/2024	cm	
NOME				TÍTULO: QUADROS DE CARGAS DO PAVIMENTO TÉRREO	
REVIS.					

ELE	ESCALA: INDICADAS NO DESENHO	DESENHO NÚMERO: 00001	MOD: EST	REVISÃO: 00	FOLHA: 07/08