


1. Implantação  
Escala: 1:850



Localização: 28°47'45.10"S e 53°13'27.70"O

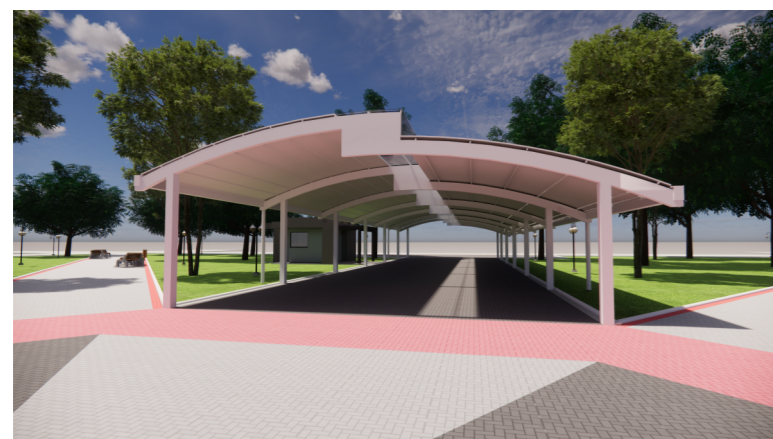

### PROJETO INFRAESTRUTURA - PRAÇA 03 DE MAIO



Rua Rubert, 900 - Centro  
Fortaleza dos Valos/RS CEP: 98125-000  
FONE | (55) 3328 1133  
E-MAIL | [arqui@pmfv.rs.gov.br](mailto:arqui@pmfv.rs.gov.br)

PROPRIETÁRIO

Prefeitura Municipal de Fortaleza dos Valos  
CNPJ 89.708.051/0001-86

RESPONSÁVEL TÉCNICO DA OBRA

Diógenes Rubert Librelotto  
CAU/RS A37.973

CONTEÚDO

Implantação, 08, 04

Rua João XXIII, nº - Centro - Fortaleza dos Valos, RS  
Matrícula do Terreno:

ESCALA  
1:850, 1:6,67

ÁREA  
Diversos

DATA  
17/03/2026

PRANCHA  
**01/03**