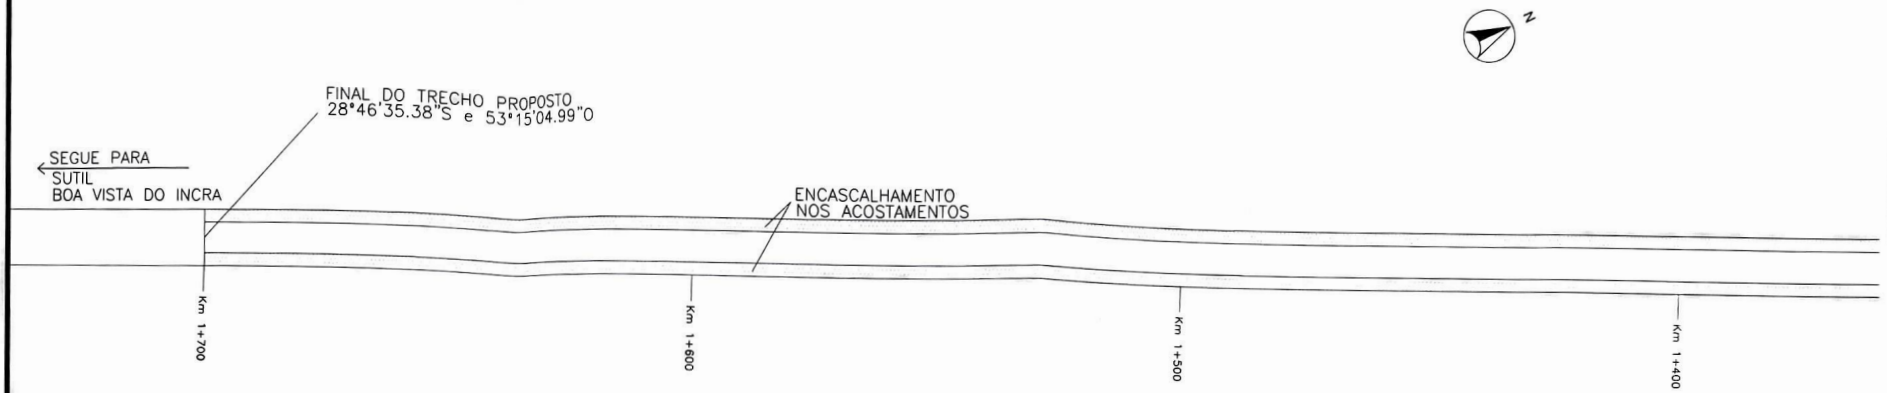

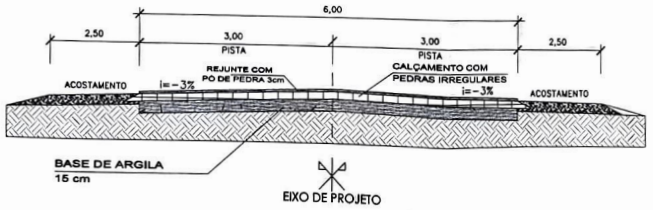

SEÇÃO TIPO PAVIMENTAÇÃO
ESCALA: 1/50

PLANTA BAIXA

- PAVIMENTO EXISTENTE
- EIXO DO PROJETO
- SIMBOLO DE NORTE
- COLCHÃO DE ARGILA (e = 15cm)
- CALÇAMENTO POLIÉDRICO (e = 15cm)
- SUB-LEITO
- CASCALHO (e = 20cm)

PREFEITURA MUNICIPAL DE FORTALEZA DOS VALOS
Departamento Mun. de Obras, Transp. e Transito
APROVADO
Proc.nº 850 Liv 203 Fls.
Lic. Nº
Diretor de Projetos
Arquiteto e Urbanista
CAU/RS 37.973-5

PREFEITURA MUNICIPAL DE FORTALEZA DOS VALOS/ RS

PROJETO/TÍTULO: PROJETO DE PAVIMENTAÇÃO POLIÉDRICA		TIPO: PROJETO GEOMÉTRICO	DATA: 2023
RESPONSÁVEL TÉCNICO: Responsável Técnico	PROPRIETÁRIO: Prefeitura de Fortaleza dos Valos	LOCAL: Estrada Rural de acesso à Comunidade Quilombola Capão dos Lopes / Sutil / Fortaleza dos Valos TRECHO: Da estaca 1+000 até a estaca 1+700 ÁREA: 700,00m x 6,00m = 4.200,00m²	ESCALA: H: 1/1000
			PRANCHA: 03 /03

PRANCHA A1 (420x297)