


3 Fachada Norte
Escala: 1:75

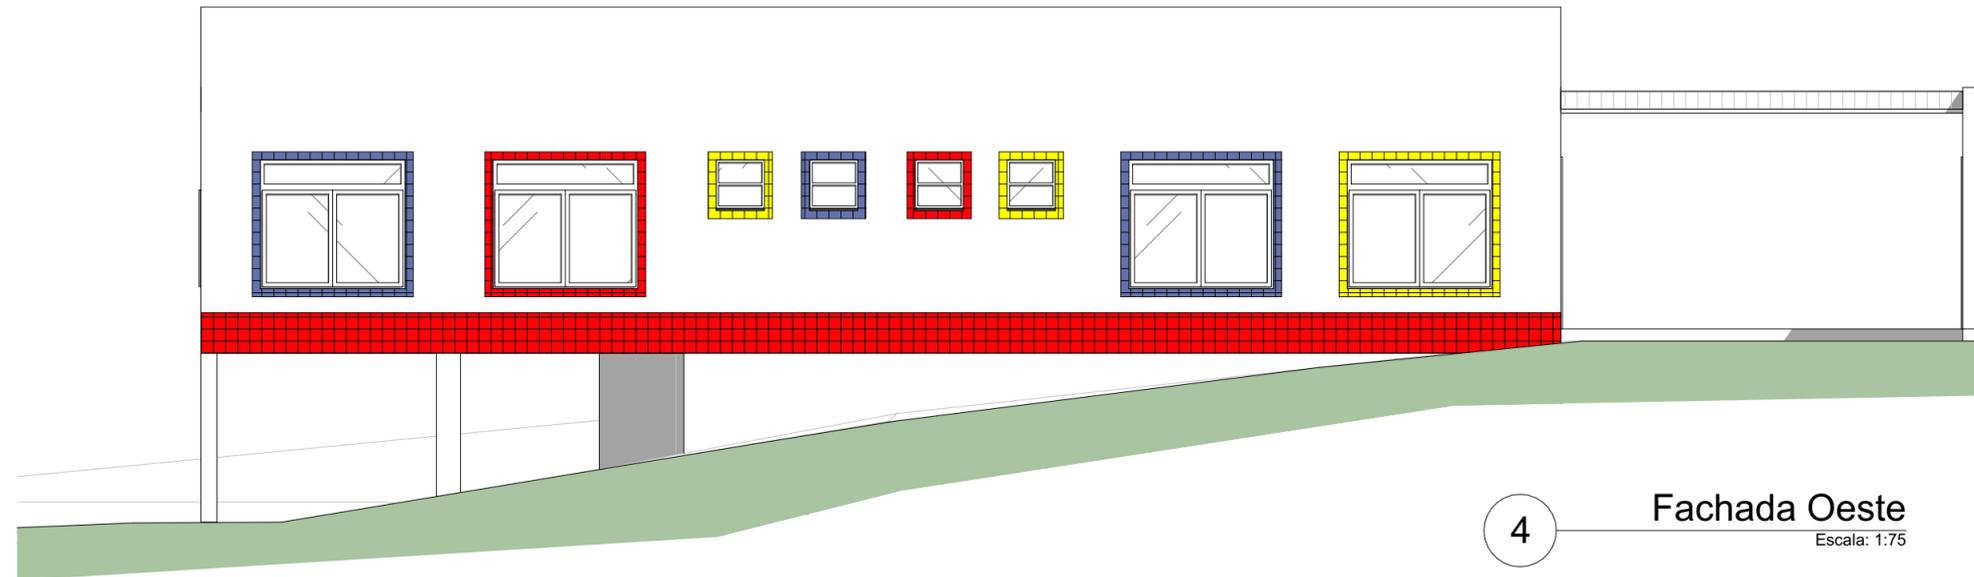

4 Fachada Oeste
Escala: 1:75

OBSERVAÇÕES

- 01. TODAS AS MEDIDAS DEVERÃO SER CONFERIDAS NO LOCAL;
- 02. TODAS AS DIMENSÕES ESTÃO EM METROS, SALVO QUANDO INDICADO O CONTRÁRIO;
- 03. AS COTAS SE REFEREM AOS ELEMENTOS ACABADOS, SALVO QUANDO INDICADO O CONTRÁRIO;
- 04. TODAS AS COTAS PREVALECEM SOBRE O DESENHO;
- 05. INFORMAÇÕES E PROJETO SUJEITO À REVISÕES E ALTERAÇÕES. ANTES DE QUALQUER ALTERAÇÃO, CONSULTE O ARQUITETO.
- 06. NOS CASOS DE PROJETOS DE ACESSIBILIDADE, O MESMO SEGUE A NORMA ABNT/NBR-9050/2004 - REVISADO NBR-9050/2015;
- 07. OS PONTOS DE ELÉTRICA E HIDRÁULICA ACOMPANHAM PROJETOS COMPLEMENTARES E LAYOUTS, QUANDO EXISTIREM.

VISTOS

AMPLIAÇÃO EMEI VÓ JUSTINA ROSSATO - PRÓINFÂNCIA

ESCALA Indicada	PRANCHA 04	Fachada Norte, Fachada Oeste
DATA 20/05/2025		
PROPRIETÁRIO	RESPONSÁVEL TÉCNICO	
Município de Fortaleza dos Valos CNPJ: 89.708.051/0001-86	Diógenes Rubert Librelotto CAU/RS 37.973-5	
Rua Rubert, nº - Centro - Fortaleza dos Valos, RS	ÁREA EXISTENTE: 749,34m² ÁREA AMPLIAÇÃO: 224,74m² ÁREA TOTAL: 974,08m²	
Matrícula nº 25.136		



Rua Rubert, nº 900 Fortaleza dos Valos,
RS CEP 98125-000 Telefone: 55 3328
1133 E-mail: arqui@pmfv.rs.gov.br