

OBSERVAÇÕES

- 01. TODAS AS MEDIDAS DEVERÃO SER CONFERIDAS NO LOCAL;
- 02. TODAS AS DIMENSÕES ESTÃO EM METROS, SALVO QUANDO INDICADO O CONTRÁRIO;
- 03. AS COTAS SE REFEREM AOS ELEMENTOS ACABADOS, SALVO QUANDO INDICADO O CONTRÁRIO;
- 04. TODAS AS COTAS PREVALECEM SOBRE O DESENHO;
- 05. INFORMAÇÕES E PROJETO SUJEITO À REVISÕES E ALTERAÇÕES. ANTES DE QUALQUER ALTERAÇÃO, CONSULTE O ARQUITETO.
- 06. NOS CASOS DE PROJETOS DE ACESSIBILIDADE, O MESMO SEGUIR A NORMA ABNT/NBR-9050/2004 - REVISADO NBR-9050/2015;
- 07. OS PONTOS DE ELÉTRICA E HIDRÁULICA ACOMPANHAM PROJETOS COMPLEMENTARES E LAYOUTS, QUANDO EXISTIREM.

VISTOS

AMPLIAÇÃO EMEI VÓ JUSTINA ROSSATO - PRÓINFÂNCIA

ESCALA
Indicada

PRANCHA

05

Instalações Elétricas

DATA
20/05/2025

PROPRIETÁRIO

RESPONSÁVEL TÉCNICO

Município de Fortaleza dos Valos
CNPJ: 89.708.051/0001-86

Diógenes Rubert Librelotto
CAU/RS 37.973-5

Rua Rubert, nº - Centro - Fortaleza dos Valos, RS

ÁREA EXISTENTE: 749,34m²
ÁREA AMPLIAÇÃO: 224,74m²
ÁREA TOTAL: 974,08m²


Matrícula nº 25.136



Rua Rubert, nº 900 Fortaleza dos Valos,
RS CEP 98125-000 Telefone: 55 3328
1133 E-mail: arqui@pmfv.rs.gov.br

0. Instalações Elétricas

Escala: 1:75

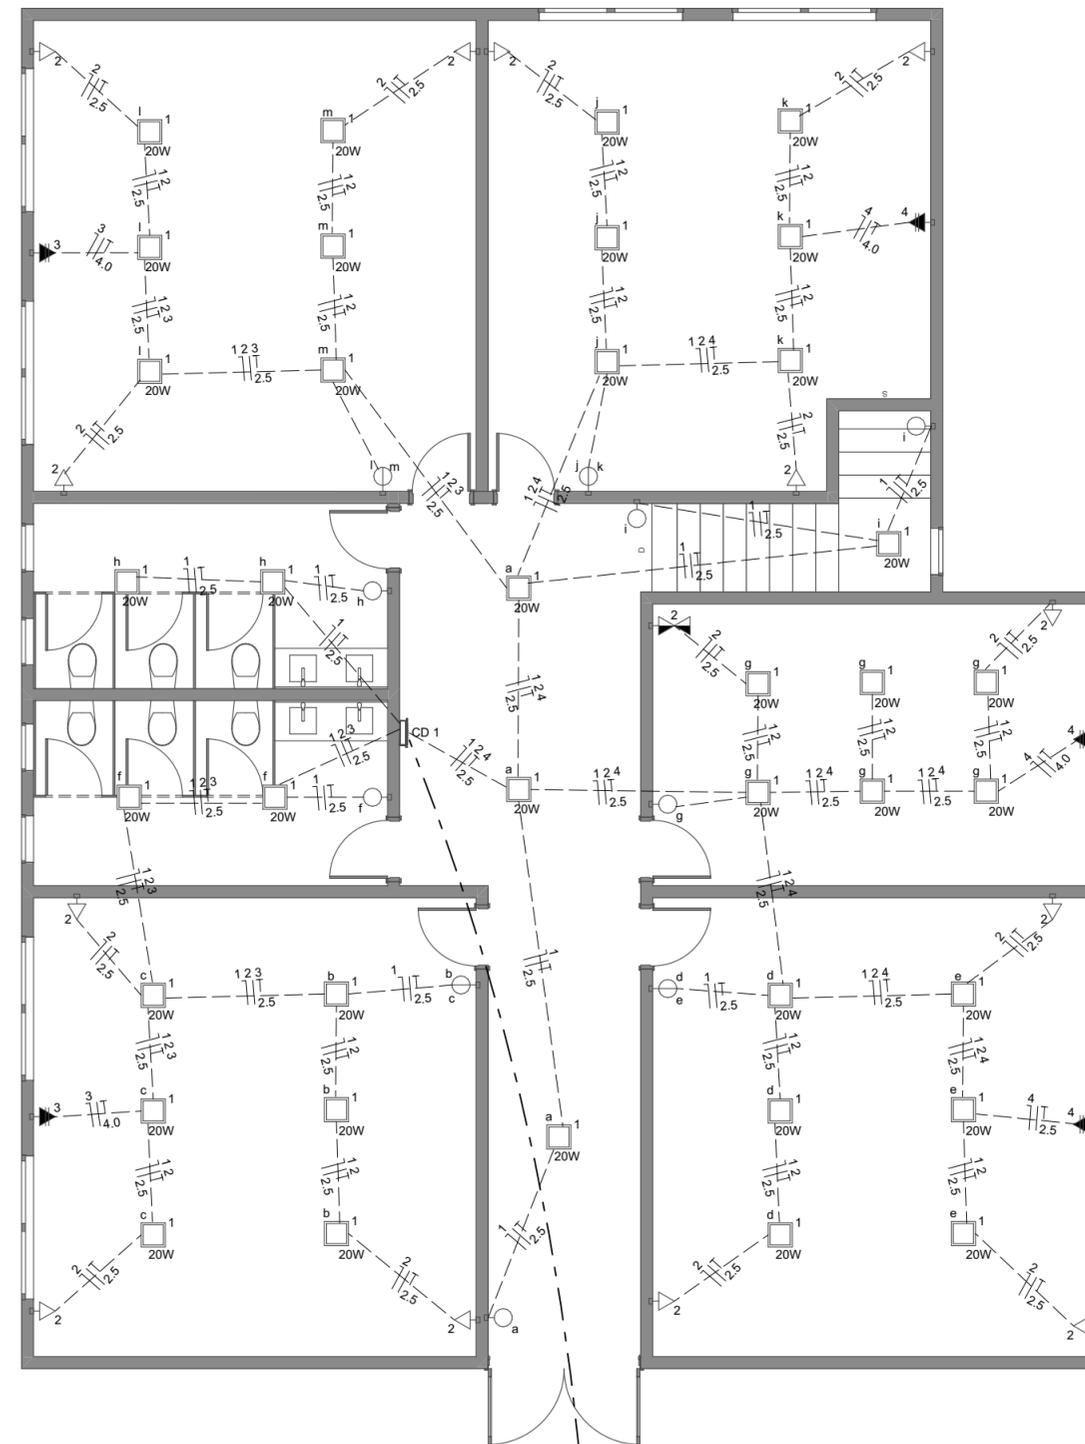

Legenda	
	Quadro de medição
	Caixa de passagem
	Interruptor simples 1 tecla - 1,10m do piso
	Interruptor simples 2 teclas - 1,10m do piso
	Interruptor simples e Tomada hexagonal a 1,10m do piso
	Tomada hexagonal a 2,40m do piso
	Ponto de TV a 1,10m do piso
	Tomada no piso
	Ponto genérico de luz 20W
	Ponto genérico de luz na parede 20W
	Tomada baixa a 0,30m do piso
	Tomada média a 1,10m do piso

Quadro de Cargas (QD1)

Circuito	Descrição	Esquema	Método de inst.	Tensão (V)	Iluminação (W)					Tomadas (W)		Pot. total. (W)	Fases	Seção (mm ²)	Disj (A)	
					5	20	50	100	1500	2000						
1	Iluminação Geral	F+N+T	B1	220 V								760	S	1.5	10	
2	Tomadas Geral - TUG's	F+N+T	B1	220 V						14		1400	R	2.5	16	
3	Climatizador	F+N+T	B1	220 V							2	4000	T	4.0	16	
4	Climatizador	F+N+T	B1	220 V							3	6000	T	4.0	16	
TOTAL											38	14	5	12160	R+S+T	40