


Legenda	
	Alimentador Predial
	Hidrômetros
	Registro bruto gaveta ABNT c/PVC soldável
	Registro de Pressão com PVC soldável

Legenda das indicações	
PIA	Pia de cozinha com joelho de 90° - 22 mm - 1/2"
RG	Registro de gaveta c/canopla cromada c/ PVC soldável - 3/4"
RP	Registro de Pressão com PVC soldável - 25 mm - 3/4"
CH	Chuveiro - 25mm x 1/2"
HIDRÔMETRO	Hidrômetro - cavalete 3/4"-Tigre
LV	Lavatório com joelho de 90° - 25 mm - 1/2"
ML	Máquina de lavar roupa com joelho de 90° - 25 mm - 3/4"
TLR	Tanque de lavar com joelho de 90° - 25 mm - 3/4"
TJ	Torneira de Jardim - 25 mm x 3/4"
VS	Vaso sanitário com caixa acoplada - 3/4"

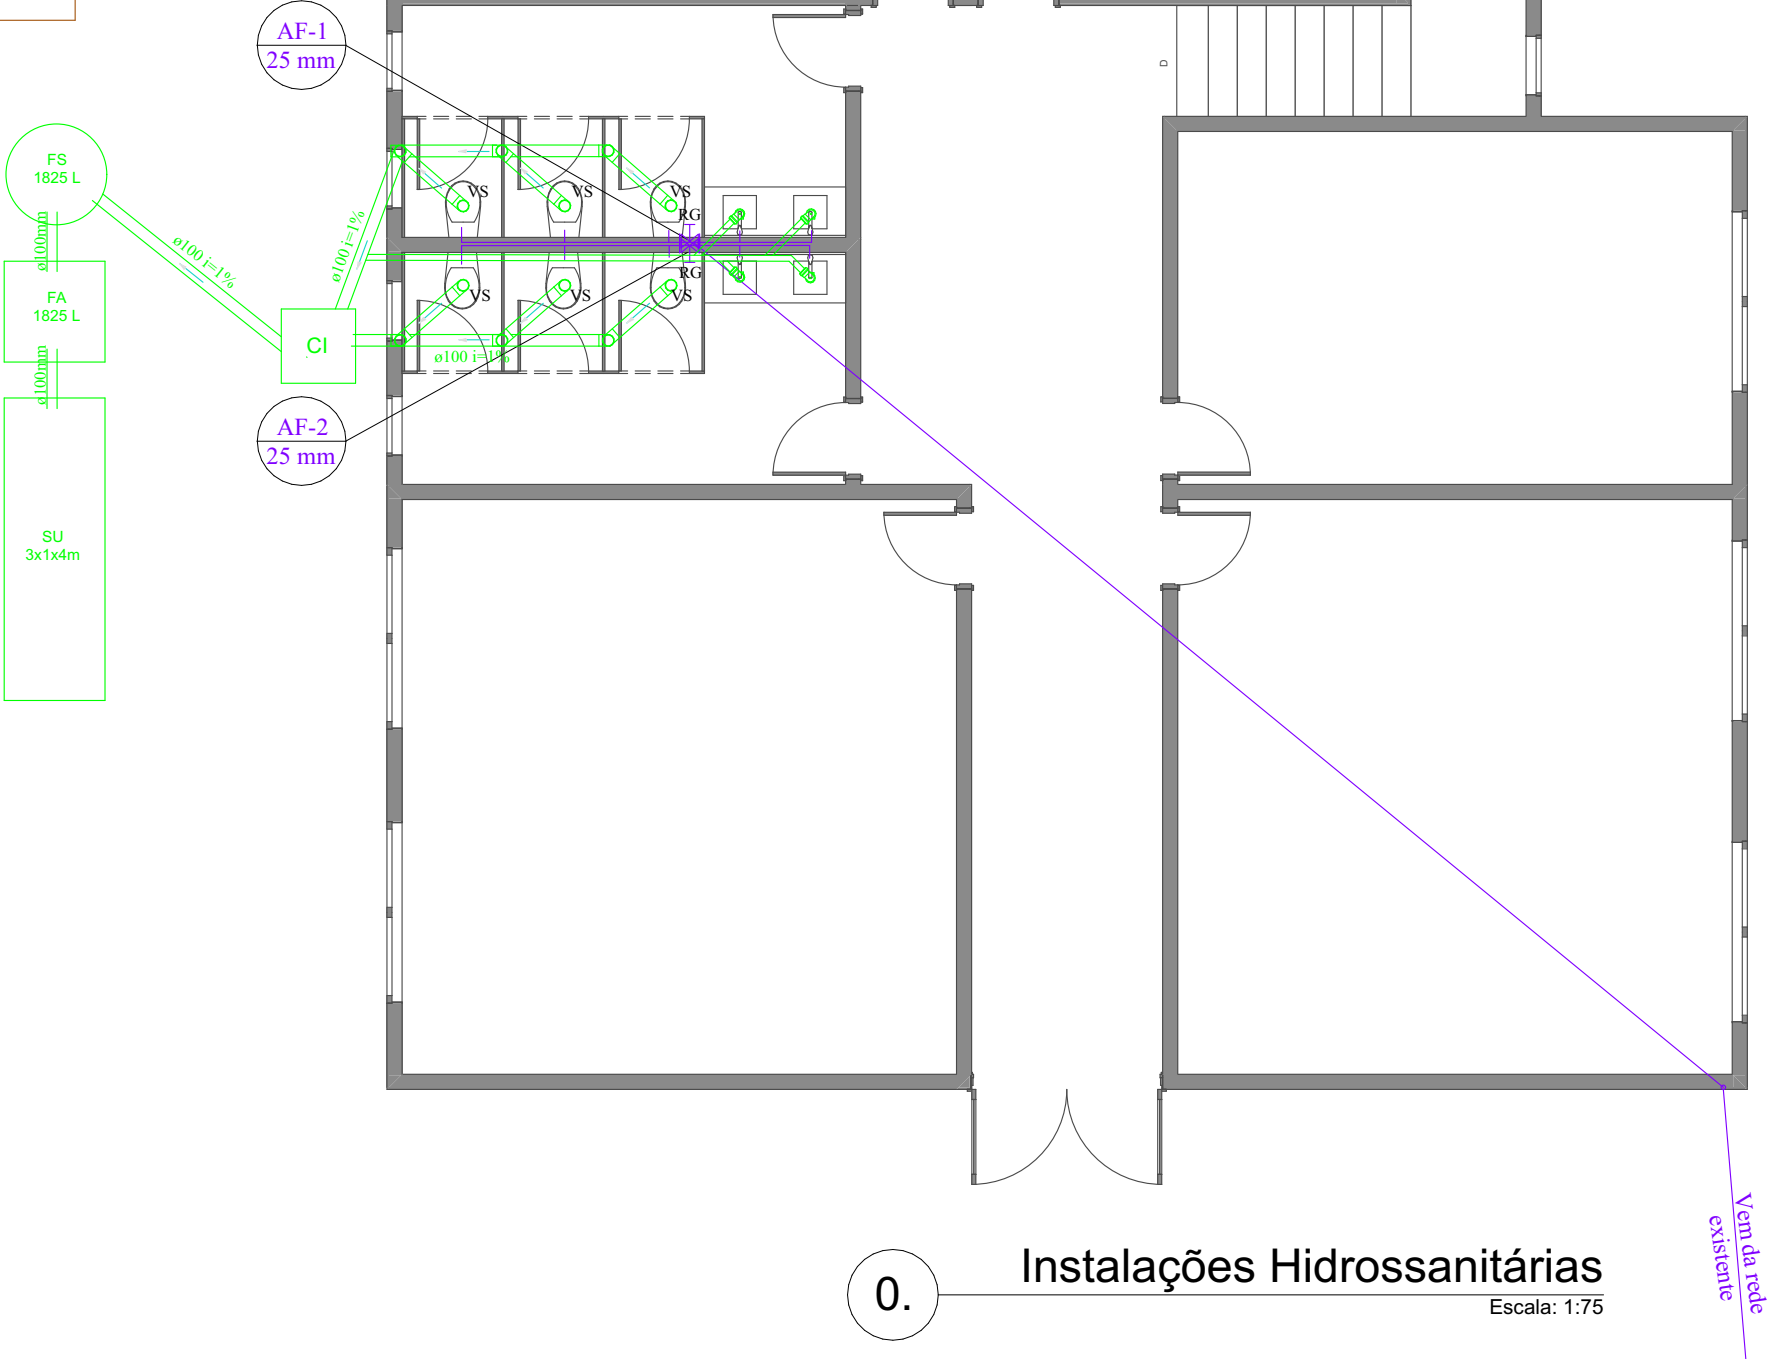

0. Instalações Hidrossanitárias

Escala: 1:75

OBSERVAÇÕES

01. TODAS AS MEDIDAS DEVERÃO SER CONFERIDAS NO LOCAL;
02. TODAS AS DIMENSÕES ESTÃO EM METROS, SALVO QUANDO INDICADO O CONTRÁRIO;
03. AS COTAS SE REFEREM AOS ELEMENTOS ACABADOS, SALVO QUANDO INDICADO O CONTRÁRIO;
04. TODAS AS COTAS PREVALECEM SOBRE O DESENHO;
05. INFORMAÇÕES E PROJETO SUJEITO À REVISÕES E ALTERAÇÕES. ANTES DE QUALQUER ALTERAÇÃO, **CONSULTE O ARQUITETO**;
06. NOS CASOS DE PROJETOS DE ACESSIBILIDADE, O MESMO SEGUE A NORMA **ABNT/NBR-9050/2004** - REVISADO **NBR-9050/2015**;
07. OS PONTOS DE ELÉTRICA E HIDRÁULICA ACOMPANHAM PROJETOS COMPLEMENTARES E LAYOUTS, QUANDO EXISTIREM.

VISTOS

AMPLIAÇÃO EMEI VÓ JUSTINA ROSSATO - PRÓINFÂNCIA

ESCALA

Indicada

PRANCHA

06

Instalações Hidrossanitárias

DATA

20/05/2025

PROPRIETÁRIO

RESPONSÁVEL TÉCNICO

Município de Fortaleza dos Valos

CNPJ: 89.708.051/0001-86

Diógenes Rubert Librelotto

CAU/RS 37.973-5

Rua Rubert, nº - Centro - Fortaleza dos Valos, RS

ÁREA EXISTENTE: 749,34m²

Matrícula nº 25.136

ÁREA AMPLIAÇÃO: 224,74m²

ÁREA TOTAL: 974,08m²



Rua Rubert, nº 900 Fortaleza dos Valos,
RS CEP 98125-000 Telefone: 55 3328
1133 E-mail: arqui@pmfv.rs.gov.br