





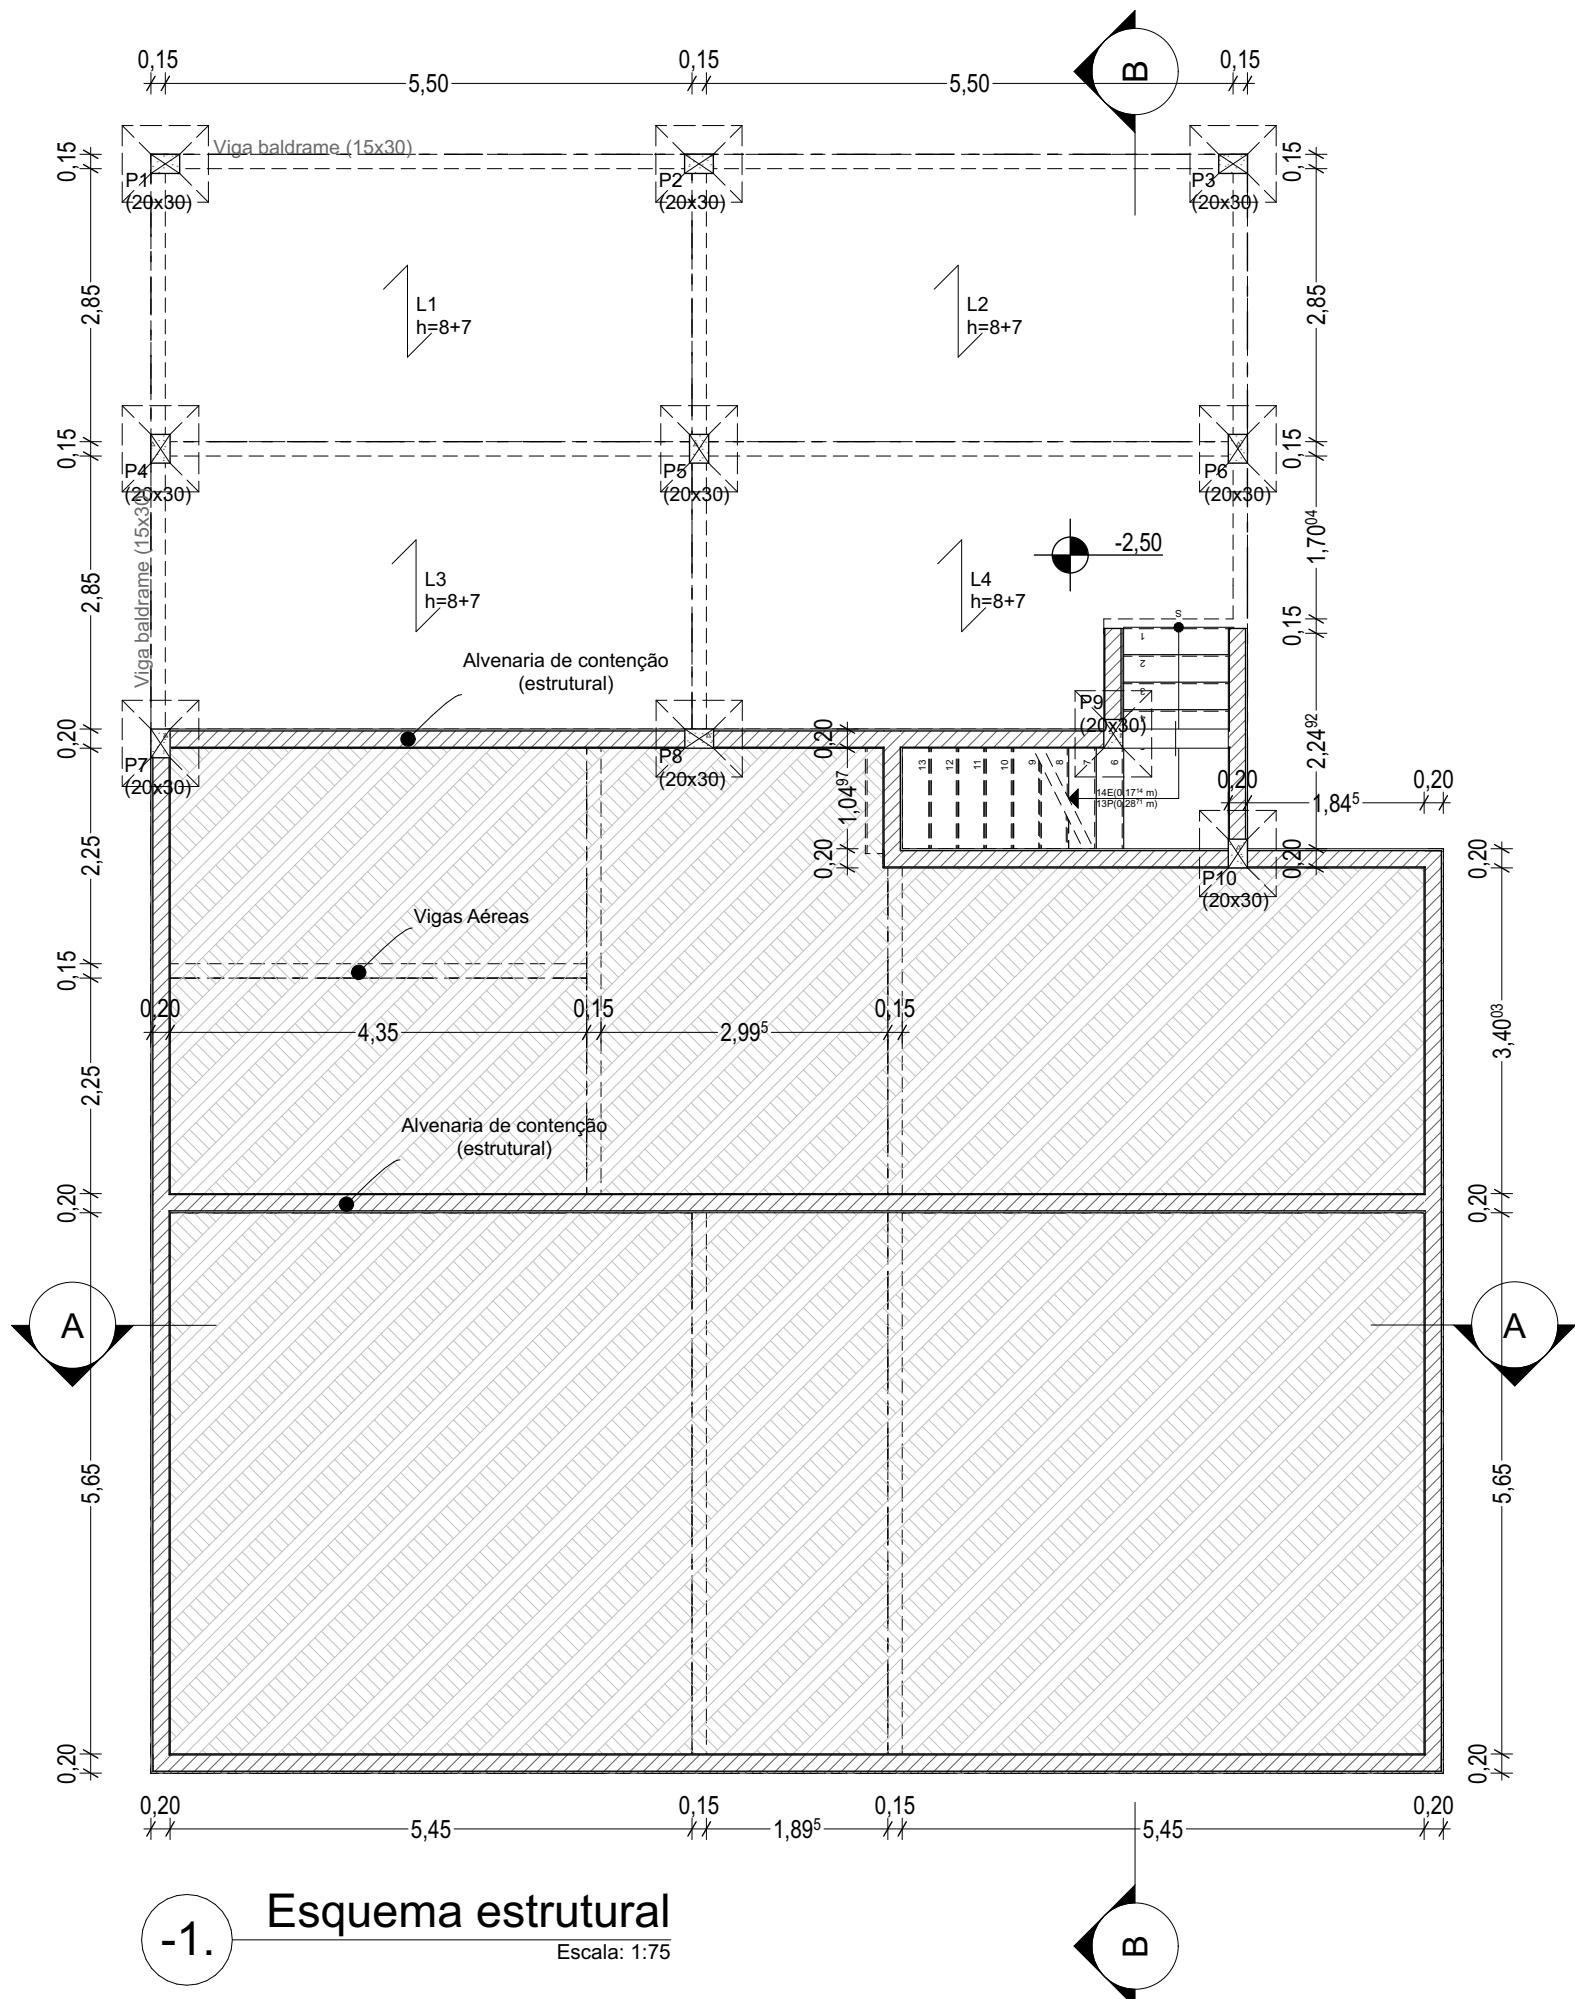


Tabela de características de lajes de vigotas (Grupo 5)
LAJE DE VIGOTAS DE CONCRETO
Altura do bloco/molde: 8 cm
Espessura camada de compressão: 7 cm
Entre-eixos: 33 cm
Bloco/Molde: Genérica
Largura da nervura: 8 cm
Volume de concreto: 0,105 m³/m²
Peso próprio: 2,54 kN/m²
Nota: Consulte os detalhes referente a uniões com lajes da estrutura principal e das zonas maciçadas.

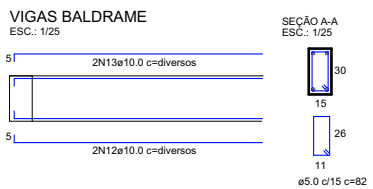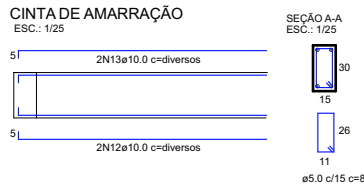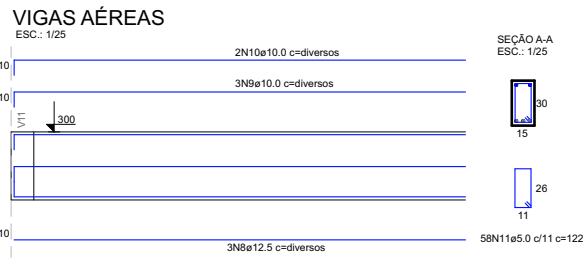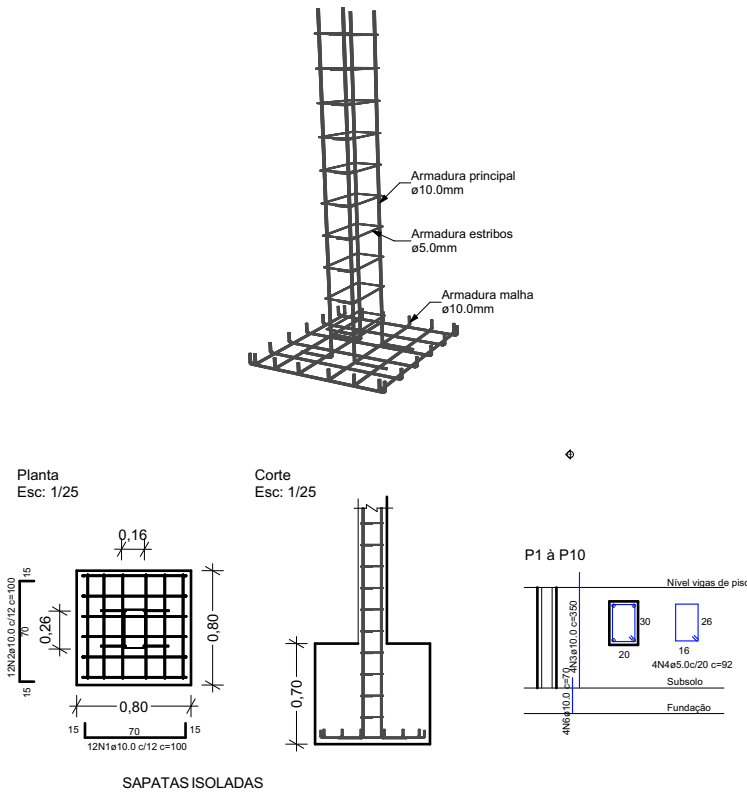

- OBSERVAÇÕES**
- 01. TODAS AS MEDIDAS DEVERÃO SER CONFERIDAS NO LOCAL;
 - 02. TODAS AS DIMENSÕES ESTÃO EM METROS, SALVO QUANDO INDICADO O CONTRÁRIO;
 - 03. AS COTAS SE REFEREM AOS ELEMENTOS ACABADOS, SALVO QUANDO INDICADO O CONTRÁRIO;
 - 04. TODAS AS COTAS PREVALECEM SOBRE O DESENHO;
 - 05. INFORMAÇÕES E PROJETO SUJEITO À REVISÕES E ALTERAÇÕES. ANTES DE QUALQUER ALTERAÇÃO, CONSULTE O ARQUITETO.
 - 06. NOS CASOS DE PROJETOS DE ACESSIBILIDADE, O MESMO SEGUE A NORMA ABNT/NBR-9050/2004 - REVISADO NBR-9050/2015;
 - 07. OS PONTOS DE ELÉTRICA E HIDRÁULICA ACOMPANHAM PROJETOS COMPLEMENTARES E LAYOUTS, QUANDO EXISTIREM.

VISTOS

AMPLIAÇÃO EMEI VÓ JUSTINA ROSSATO - PRÓINFÂNCIA

ESCALA Indicada	PRANCHA 07	Esquema estrutural
DATA 21/05/2025		

PROPRIETÁRIO	RESPONSÁVEL TÉCNICO
--------------	---------------------

Município de Fortaleza dos Valos CNPJ: 89.708.051/0001-86	Diógenes Rubert Librelotto CAU/RS 37.973-5
--	---

Rua Rubert, nº - Centro - Fortaleza dos Valos, RS	ÁREA EXISTENTE: 749,34m² ÁREA AMPLIAÇÃO: 224,74m² ÁREA TOTAL: 974,08m²
Matrícula nº 25.136	



Rua Rubert, nº 900 Fortaleza dos Valos,
RS CEP 98125-000 Telefone: 55 3328
1133 E-mail: arqui@pmfv.rs.gov.br