


OBSERVAÇÕES

01. TODAS AS MEDIDAS DEVERÃO SER CONFERIDAS NO LOCAL;
02. TODAS AS DIMENSÕES ESTÃO EM METROS, SALVOS QUANDO INDICADO O CONTRÁRIO;
03. AS COTAS SE REFEREM AOS ELEMENTOS ACABADOS, SALVO QUANDO INDICADO O CONTRÁRIO;
04. TODAS AS COTAS PREVALECEM SOBRE O DESENHO;
05. INFORMAÇÕES E PROJETO SUJEITO À REVISÕES E ALTERAÇÕES. ANTES DE QUALQUER ALTERAÇÃO, CONSULTE O ARQUITETO.
06. NOS CASOS DE PROJETOS DE ACESSIBILIDADE, O MESMO SEGUO A NORMA ABNT/NBR-9050/2004 - REVISADO NBR-9050/2015;
07. OS PONTOS DE ELÉTRICA E HIDRÁULICA ACOMPANHAM PROJETOS COMPLEMENTARES E LAYOUTS, QUANDO EXISTIREM.

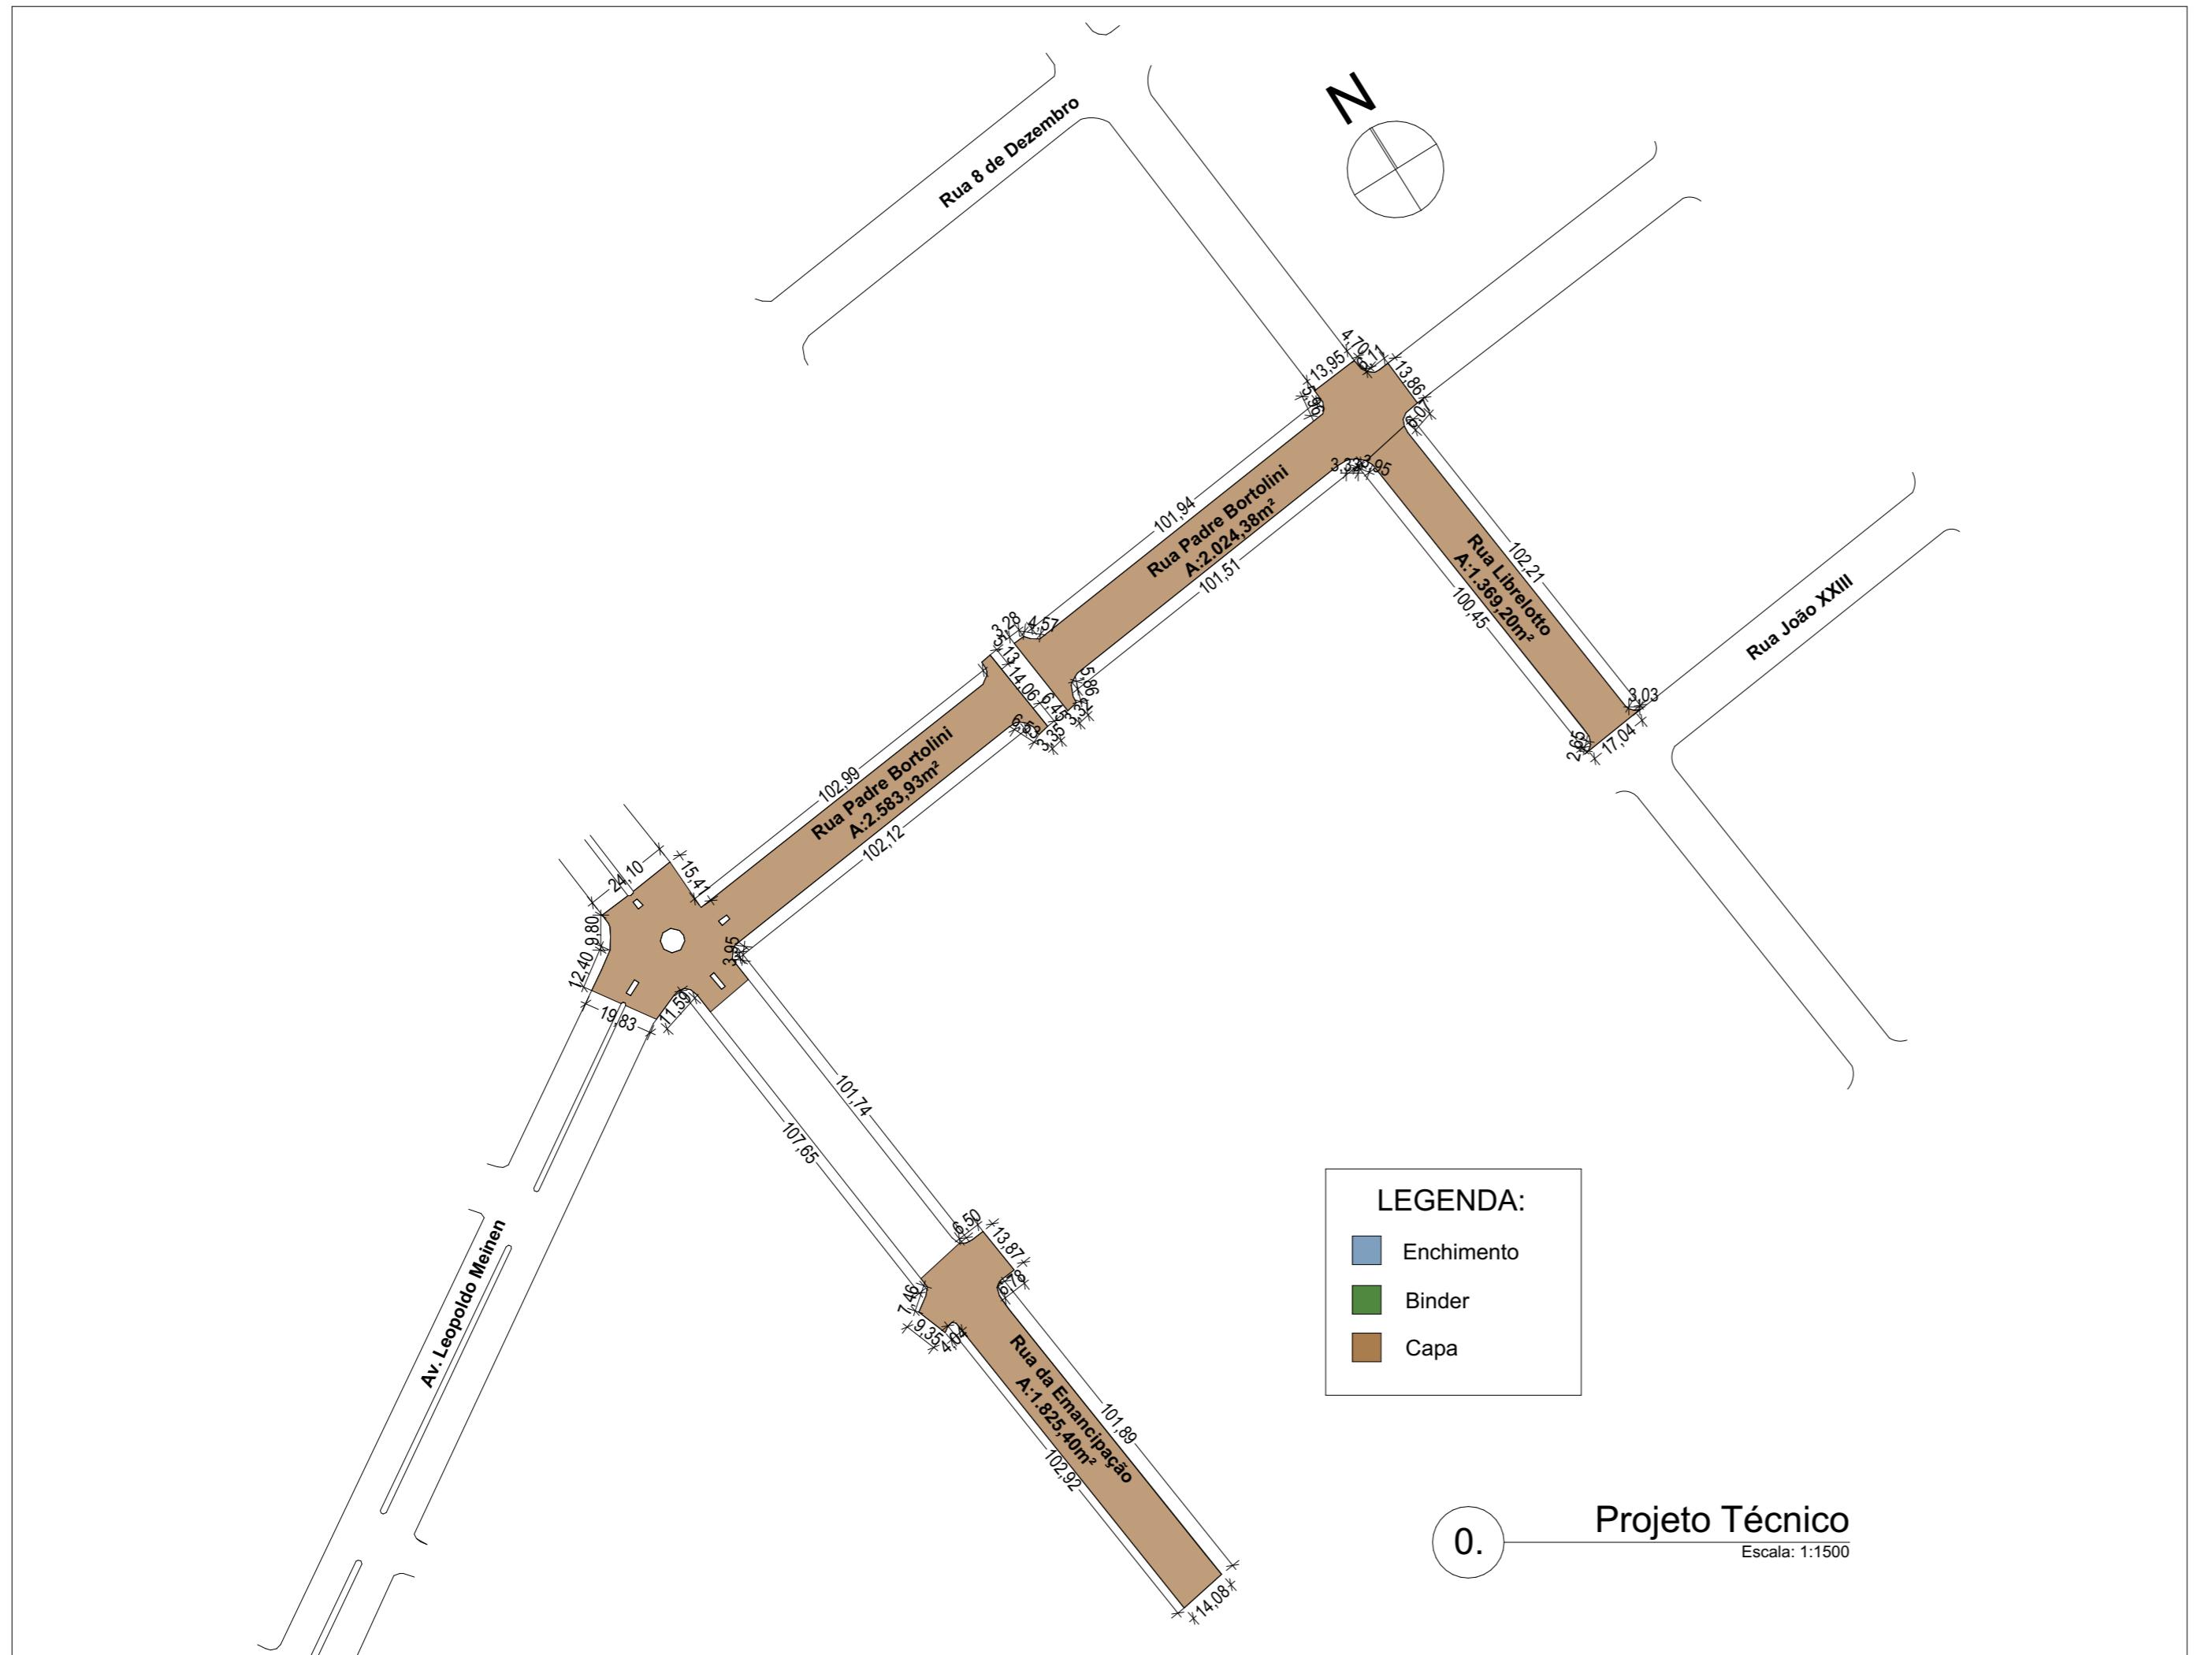

VISTOS

PAVIMENTAÇÃO ASFÁLTICA - CBUQ

ESCALA Indicada	PRANCHA 02	Projeto Técnico
DATA 16/06/2025		
PROPRIETÁRIO Município de Fortaleza dos Valos CNPJ: 89.708.051/0001-86	RESPONSÁVEL TÉCNICO Linda da Rosa Cobalchini CREA/RS 263893	
Diversas Ruas - Centro - Fortaleza dos Valos, RS	ÁREA ENCHIMENTO: 2.505,30m ² ÁREA BINDER: 11.283,25m ² ÁREA CAPA: 7.802,91m ²	
Matrícula nº		

Rua Rubert, nº 900 Fortaleza dos Valos, RS CEP 98125-000
Telefone: 55 3328 1133 E-mail: arqui@pmfv.rs.gov.br