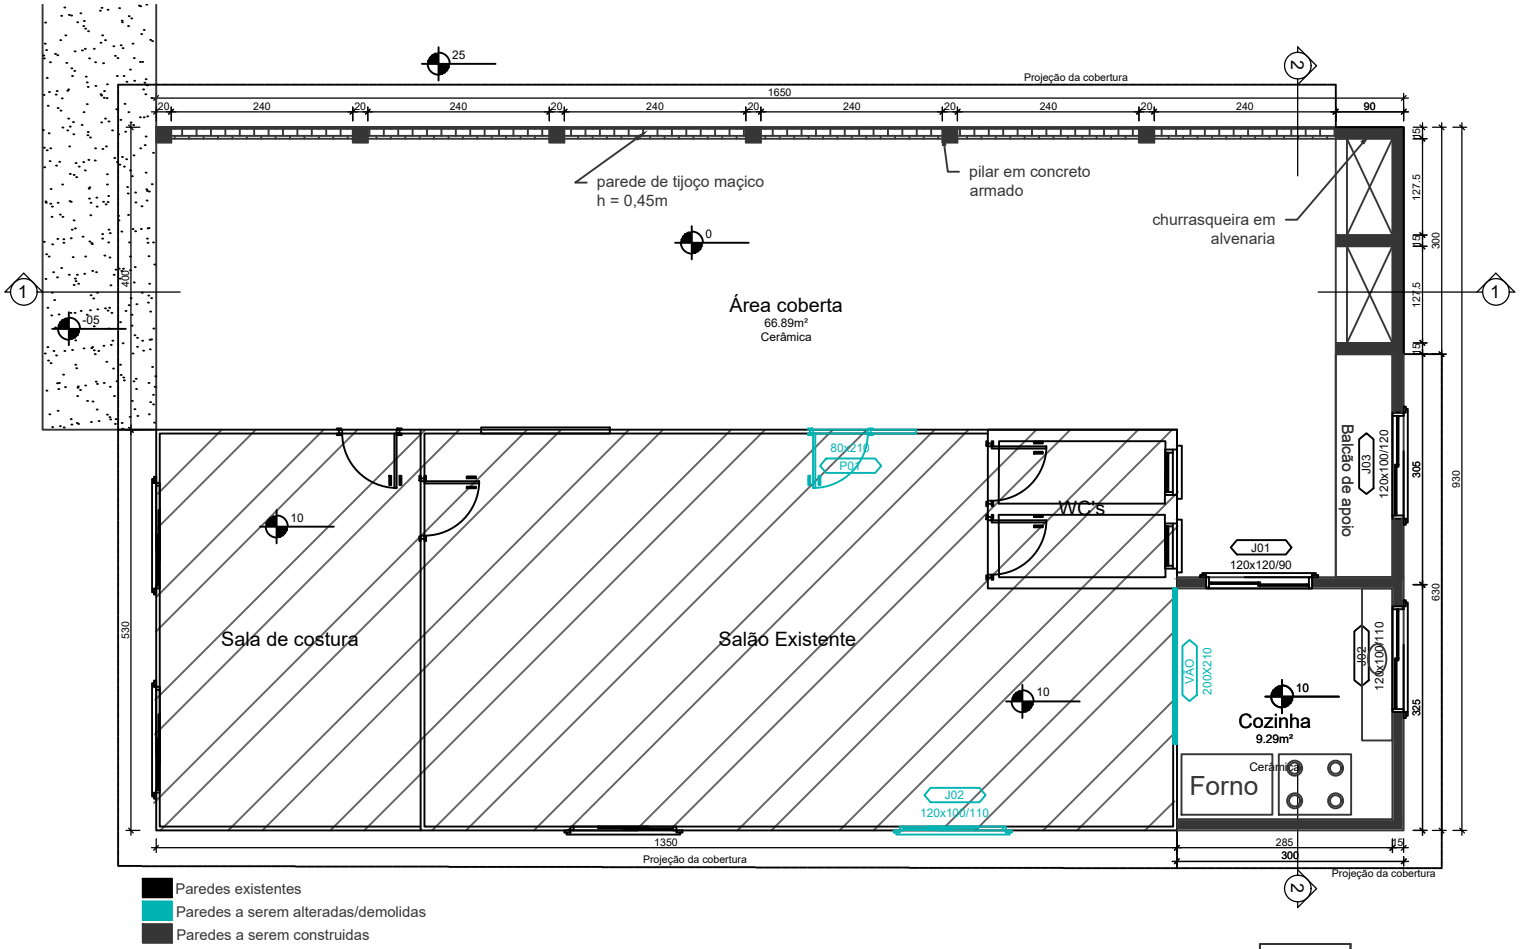

1 Planta Baixa
1 : 100

AMPLIAÇÃO SALÃO COSTANEIRA - QUILOMBOLAS
LOCALIDADE DE SANTA TEREZINHA, FORTALEZA DOS VALOS/RS

RESP. TÉC.: LINDA COBALCHINI
CREA/RS: 263893

MARCIA ROSSATTO FREDI
PREFEITA MUNICIPAL

CONTEÚDO	DATA	ESCALA	PRANCHA
PLANTA BAIXA	ABR/2024	INDICADA	01