


Matrícula nº 25.132
 Área do lote: 3.420,00m²

Planta Implantação
 Escala: 1:500

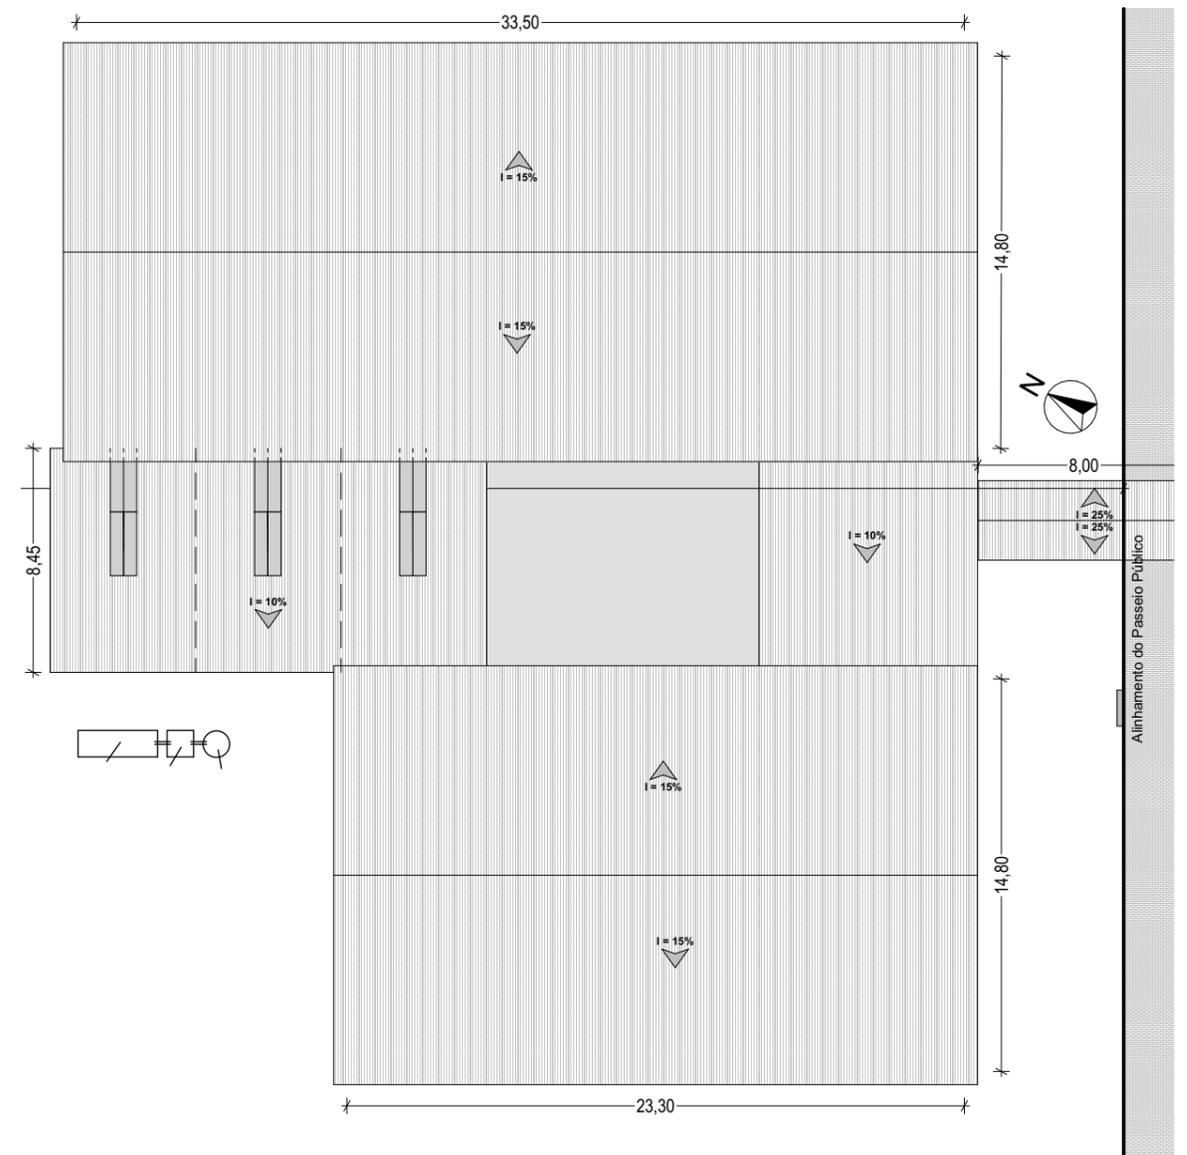

Planta Localização
 Escala: 1:200

PROJETO COBERTURA - EMEF 18 DE ABRIL

Município de Fortaleza dos Valos
 CNPJ: 89.708.051/0001-86

Linda Cobalchini
 CREA/RS 263893

ENDEREÇO
 Rua Rubert, nº 32 - Centro - Fortaleza dos Valos, RS

ÁREA TOTAL: 232,94 m²

CONTEÚDO
Planta Implantação, Planta Localização



Rua Rubert, nº 900 Fortaleza dos Valos, RS
 CEP 98125-000 Telefone: 55 3328 1133 E-mail: arquit@pmfv.rs.gov.br

ESCALA INDICADA
 DATA 31/07/2024
 FOLHA