


4. Instalações Elétricas  
Escala: 1/75

Grupo	Descrição	Esquema	Medida	Tensão	Iluminação (W)	Tomadas (V)	Por. Total	Fusível	Seção (mm²)	Obs
1	Luminária Osram, lâmpada compacta	F-M+T	B1	220 V	30	100	500	1500	2500	10
2	Tomadas Osram, lâmpada compacta	F-M+T	B1	220 V	3	3	100	1500	2500	10
3	Comunicações Odontológicas e apoio	F-M+T	B1	220 V	12	2	3000	4500	6000	16
TOTAL					3	12				40

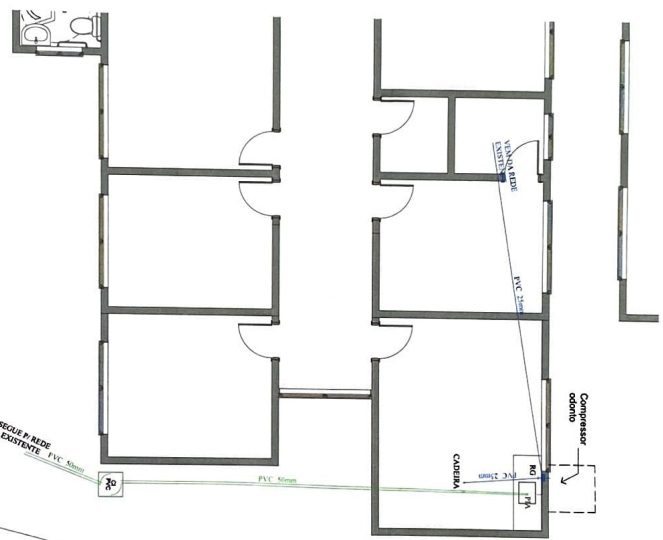

5. Instalações Hidrossanitárias  
Escala: 1/75

Legenda	
□	Caixa de passagem
○	Elétrico para rede elétrica 0,32m do piso
○	Interruptor simples 1 face - 1,10m do piso
○	Interruptor simples 2 faces - 1,10m do piso
○	Interruptor simples 3 faces - 1,10m do piso
○	Tomada no piso
○	Ponto de 110 e 115mm do piso
○	Ponto paralelo ao teto
□	Quadro de medição
□	Tomada alta a 2,20m do piso
□	Tomada baixa a 0,30m do piso
□	Tomada média a 1,10m do piso

Legenda das indicações:	
PIA	Pia de cozinha com jatinho de 90° - 22 mm - 1/2"
RG	Registro de gaveta/diâmetro nominal de PVC soldavel - 3/4"
CADEIRA	Cadeira Odontológica - 25 mm - 3/4"

Legenda	
■	Registro duas gavetas ABNT CPVC soldavel
■	Caixa Inspeção Esgoto Simples

OBSERVAÇÕES

01. TODAS AS MEDIDAS DEVERÃO SER CONFERIDAS NO LOCAL.

02. TODAS AS DIMENSÕES ESTÃO EM METROS, SALVO QUANDO INDICADO O CONTRÁRIO.


03. AS CORTAS DEVERÃO SER NOS ELEMENTOS DA TUBULAÇÃO DE ACORDO COM O PROJETO.

04. TODAS AS CORTAS DEVERÃO SER FEITAS SOB O CUIDADO DO TÉCNICO RESPONSÁVEL POR ESTE PROJETO.

05. INFORMAÇÕES E PROJETO QUANTO A REVISÕES E ALTERAÇÕES, ANTES DE QUALQUER ALTERAÇÃO, CONSULTAR ARQUITETO.

06. NOS CASOS DE PROJETO DE ACESSIBILIDADE, ESTE PROJETO CONFORME NORMA ABNT NBR 9070/04, DEVEM SER FEITAS REVISÕES, DE ACORDO COM O PROJETO DE ACESSIBILIDADE.

07. PONTOS DE ELÉTRICA E HIDRULICA NÃO PODEM SER FEITOS EM OUTROS LUGARES, QUANDO EXISTEM.

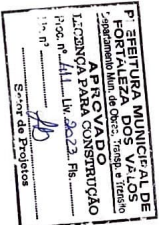

AMPLIAÇÃO DA UBS MORADA DO SOL	
ESCALA Indicada	PRIMEIRA
DATA	06
17/05/2023	Instalações Elétricas, Instalações Hidrossanitárias

PROPRIETÁRIO

*Maria Rossato Predi*  
 Município de Fortaleza dos Valos  
 CNPJ: 09.708.051/0001-866  
 CPF: 613.801.180/014

RESPONSÁVEL TÉCNICO DA OBRA

*Diogenes Rubert Librelotto*  
 Município de Fortaleza dos Valos  
 CAURRS A37.973

Rua Rosa, nº 211 - Centro - Fortaleza dos Valos, RS

Matrícula do Terreno: 48.113

ÁREA EXISTENTE: 374,47m²  
 ÁREA AMPLIAÇÃO: 36,91m²  
 ÁREA TOTAL: 411,38m²



Av. Gerônimo Stefanelli, 102 - Sala 3  
 Fortaleza dos Valos/RS CEP: 98125-000  
 FONE | (51) 9 9128 8512  
 E-MAIL | oglibrelotto@gmail.com