


Fachada Sul
Esc. 1/75

Rua Horizonte

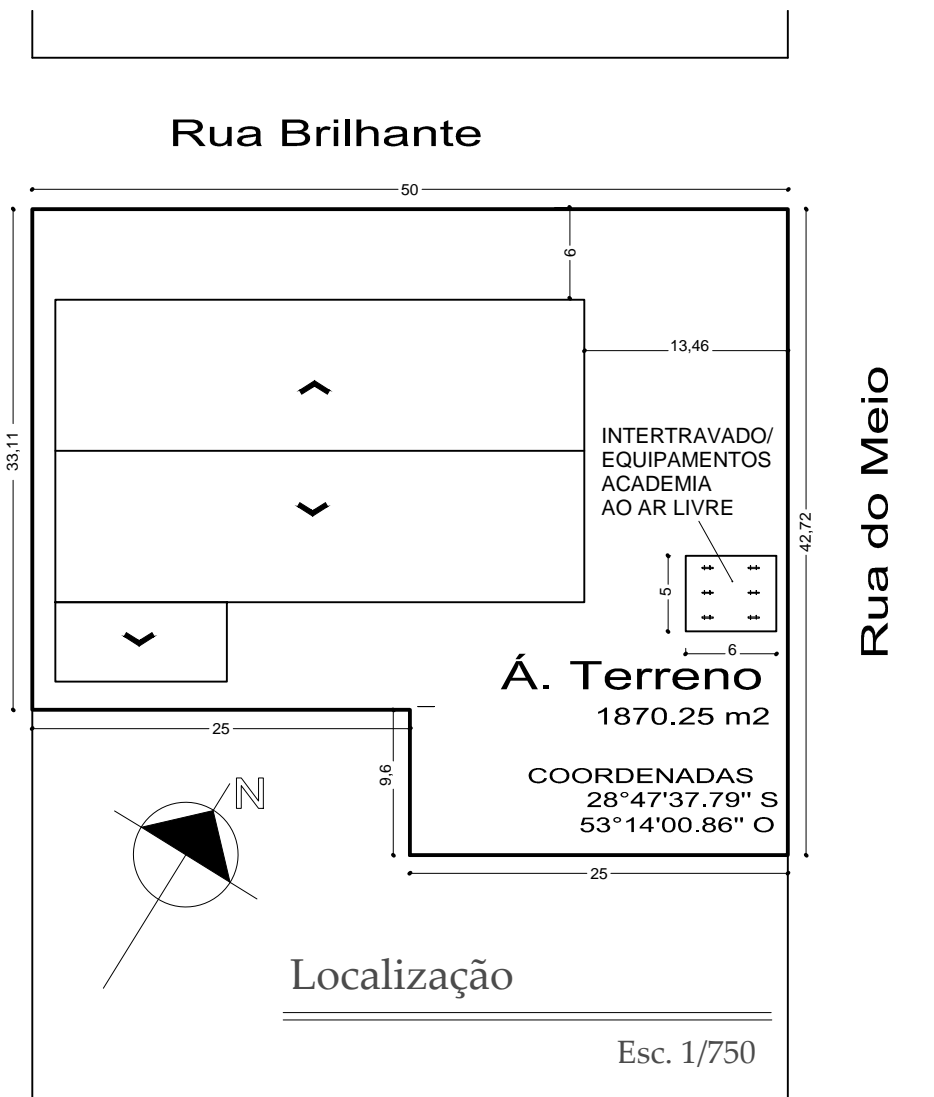


Á. Terreno
1870.25 m²

COORDENADAS
28°47'37.79" S
53°14'00.86" O

Localização

Esc. 1/750

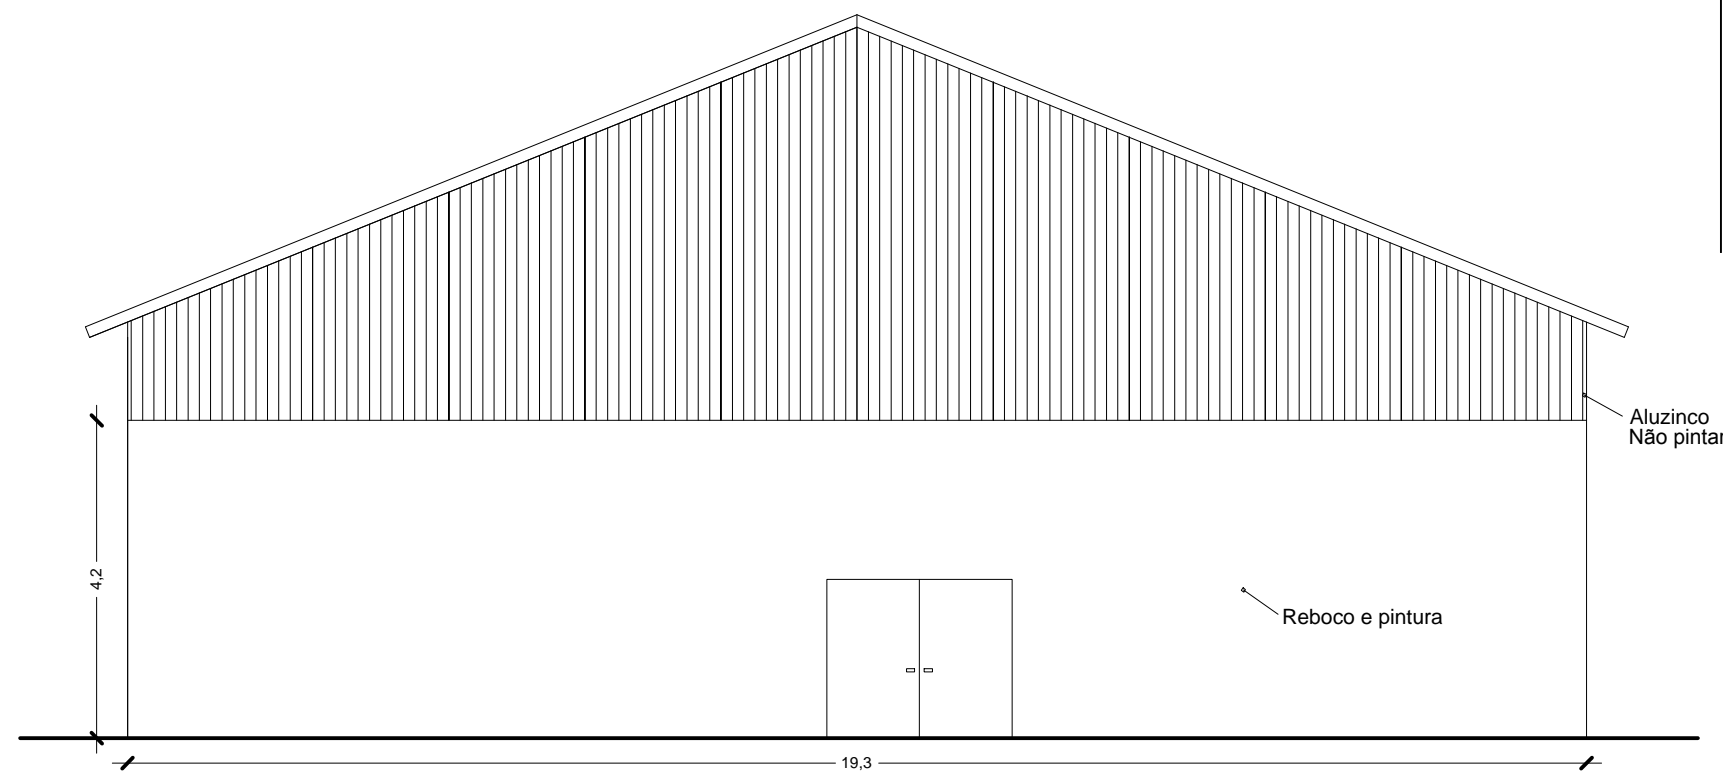

Fachada Norte
Esc. 1/75

PROJETO DE AMPLIAÇÃO- GINÁSIO ESPORTIVO
LOCAL: MORADA DO SOL - FORTALEZA DOS VALOS

PROP.: PREFEITURA MUN. DE FORTALEZA DOS VALOS/RS
CNPJ 89708051/0001-86

RESP. TÉC.: ARQUITETO DIÓGENES RUBERT LIBRELOTTO
CAU/RS A37.973-5

CONTEÚDO FACHADA NORTE FACHADA SUL	DATA ABRIL/2018	ESCALA INDICADA	PRANCHA 01
--	--------------------	--------------------	---------------