


Fachada Oeste
Esc. 1/75

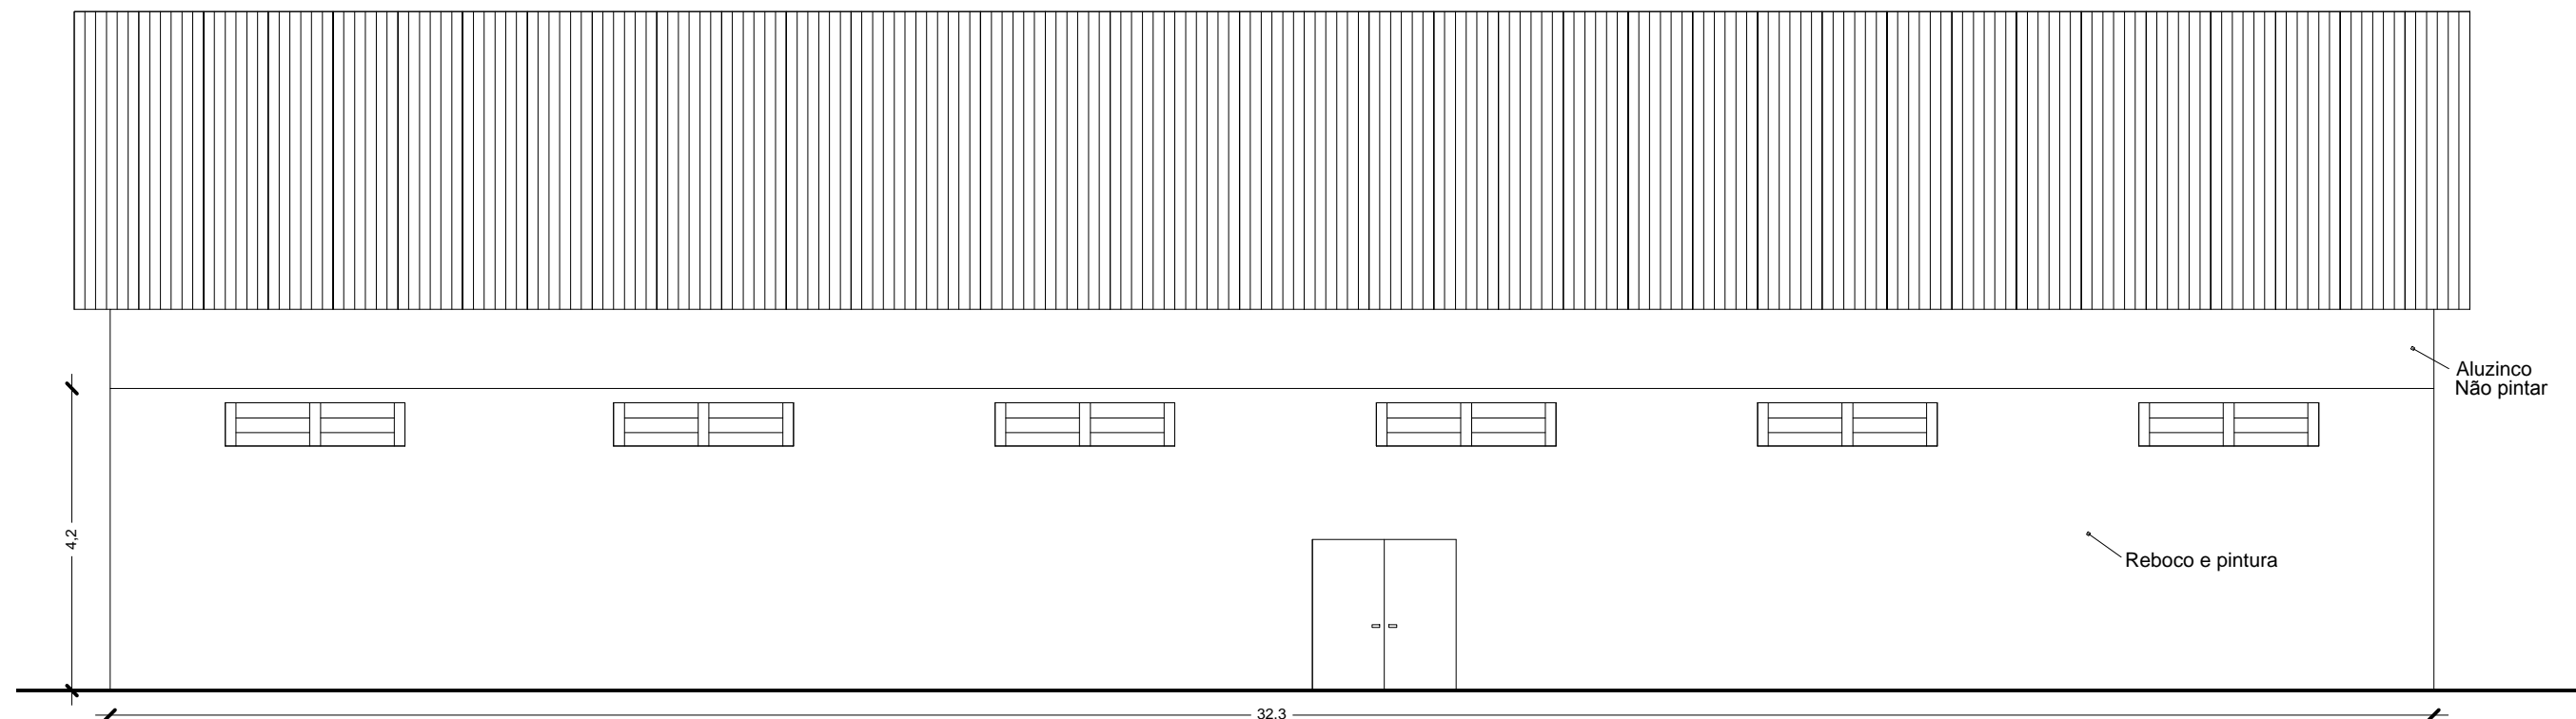

Fachada Leste
Esc. 1/75

PROJETO DE AMPLIAÇÃO- GINÁSIO ESPORTIVO
LOCAL: MORADA DO SOL - FORTALEZA DOS VALOS

PROP.: PREFEITURA MUN. DE FORTALEZA DOS VALOS/RS
CNPJ 89708051/0001-86

RESP. TÍC.: ARQUITETO DIÓGENES RUBERT LIBRELOTTO
CAU/RS A37.973-5

| | | | |
|--|--------------------|--------------------|---------------|
| CONTEÚDO FACHADA LESTE FACHADA OESTE | DATA ABRIL/2018 | ESCALA INDICADA | PRANCHA 02 |
|--|--------------------|--------------------|---------------|