



Fachada Fundos

ESC: 1/50

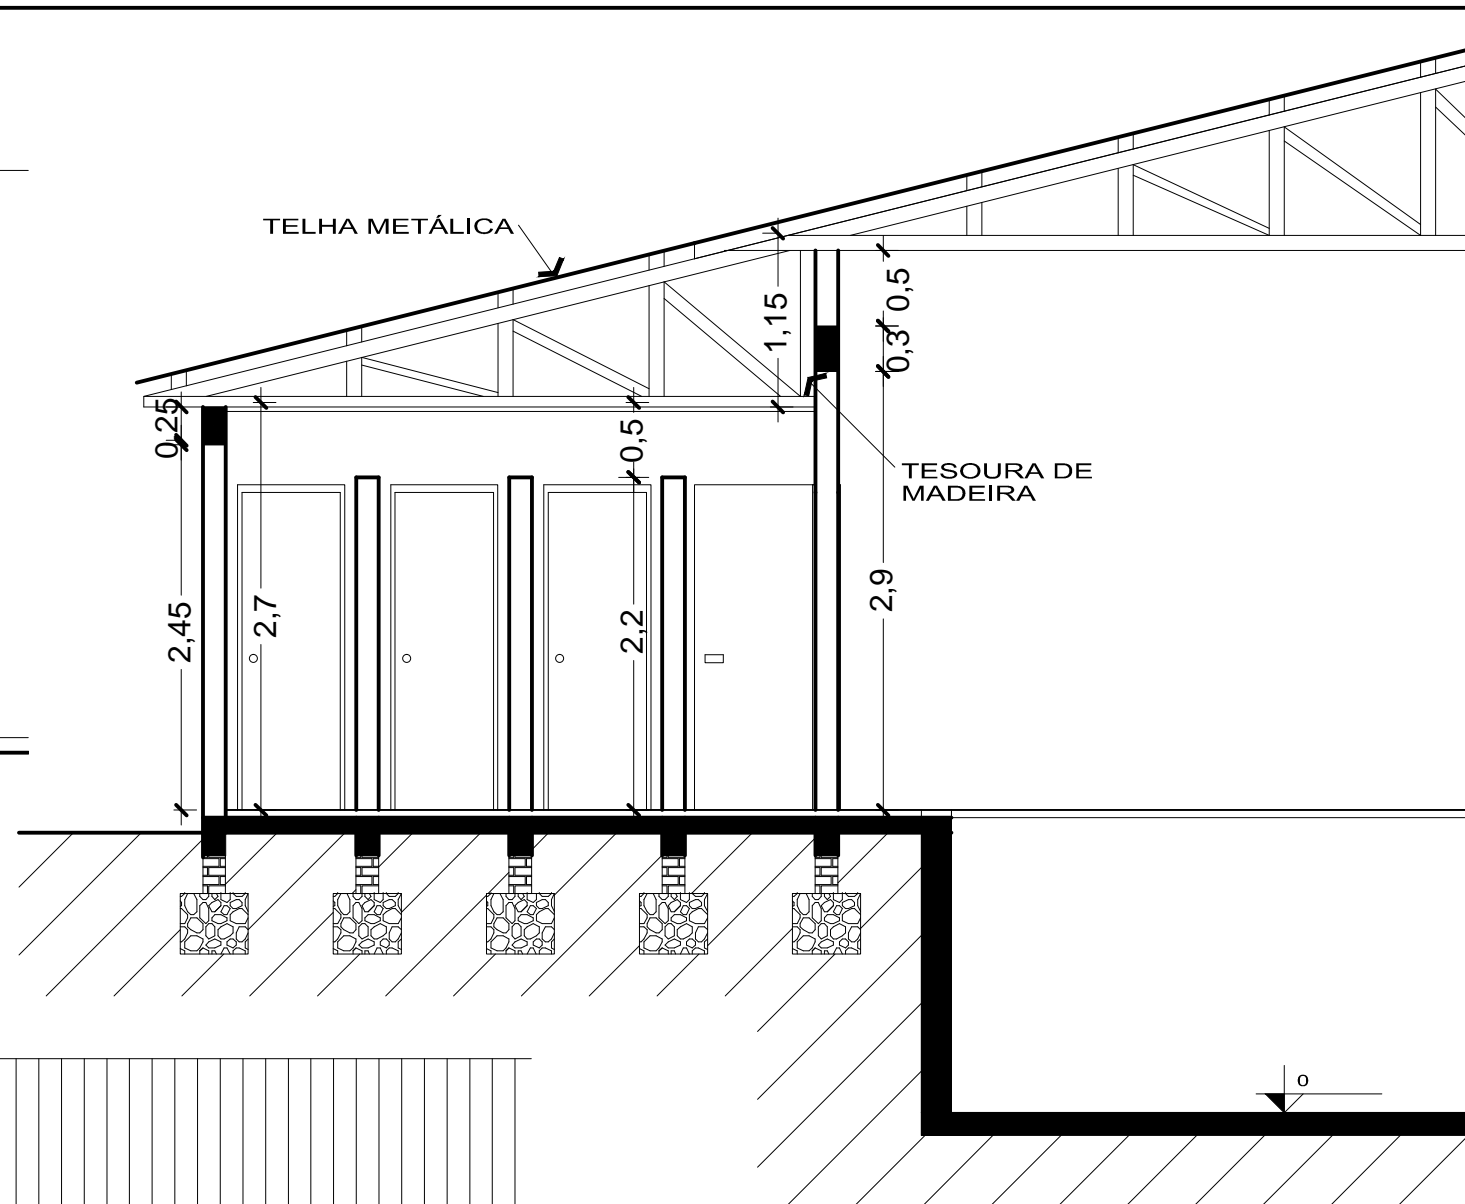

Corte A - A

ESC: 1/50

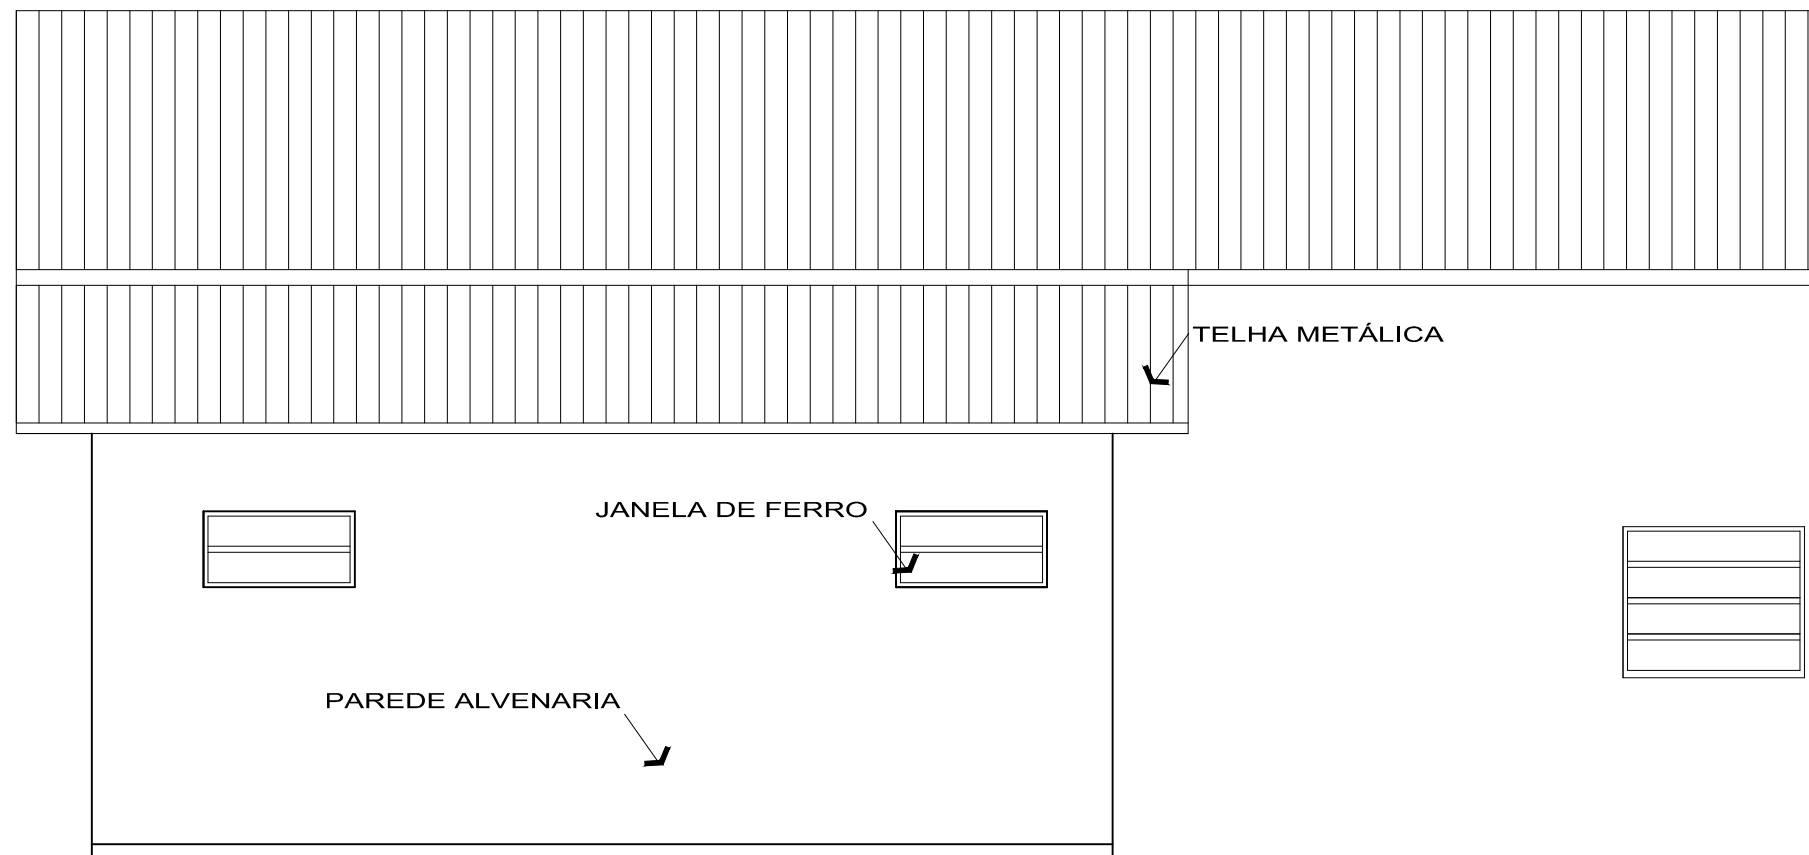

FACHADA LATERAL

ESC: 1/50

PROJETO REFORMA E AMPLIAÇÃO- CENTRO ESPORTIVO  
 LOCAL: NOVA SANTA CLARA INTERIOR

---

PROP.: PREFEITURA MUN. DE FORTALEZA DOS VALOS/RS  
 CNPJ 89708051/0001-86

---

RESP. TÉC.: ARQUITETO DIÓGENES RUBERT LIBRELOTTO  
 CAU/RS 37.973-5

---

CONTEÚDO CORTE A - A FACHADA LATERAL	DATA ABRIL/2018	ESCALA INDICADA	PRANCHA 03
--	--------------------	--------------------	---------------