



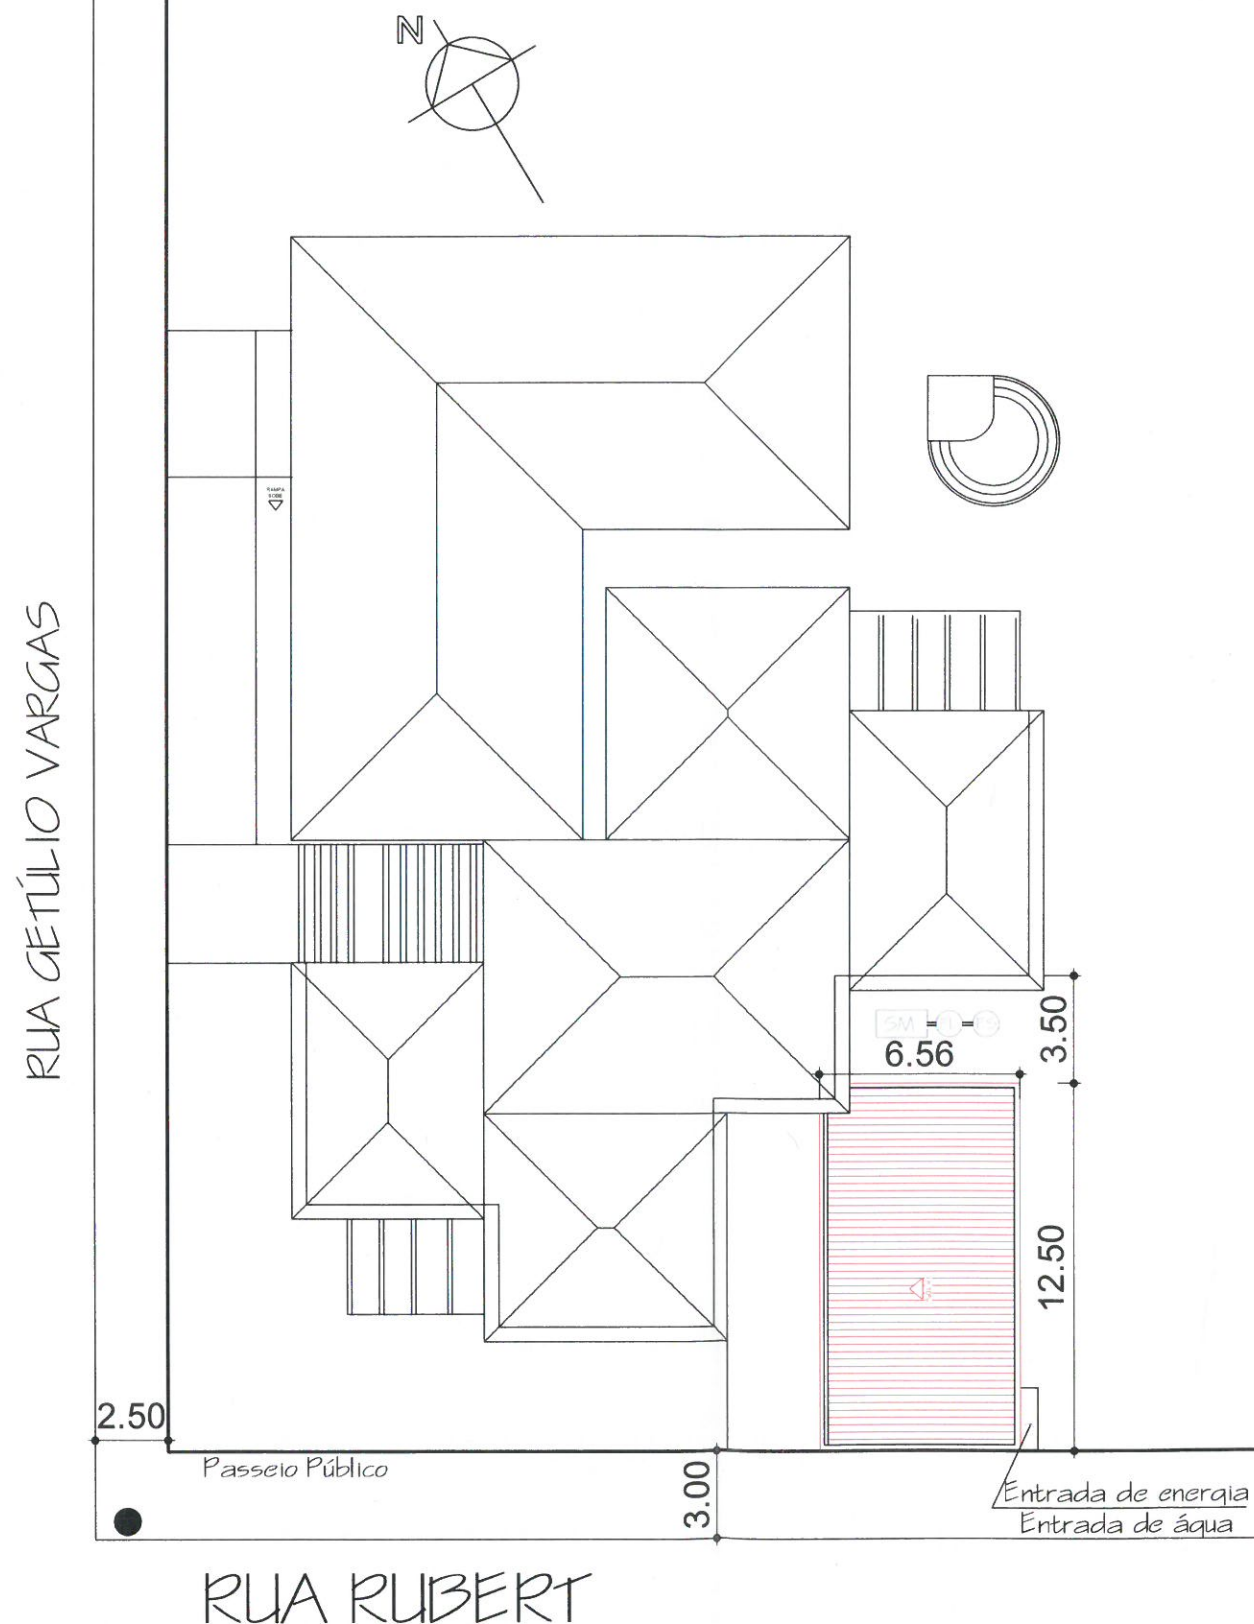

2 PLANTA DE SITUAÇÃO
1 : 250

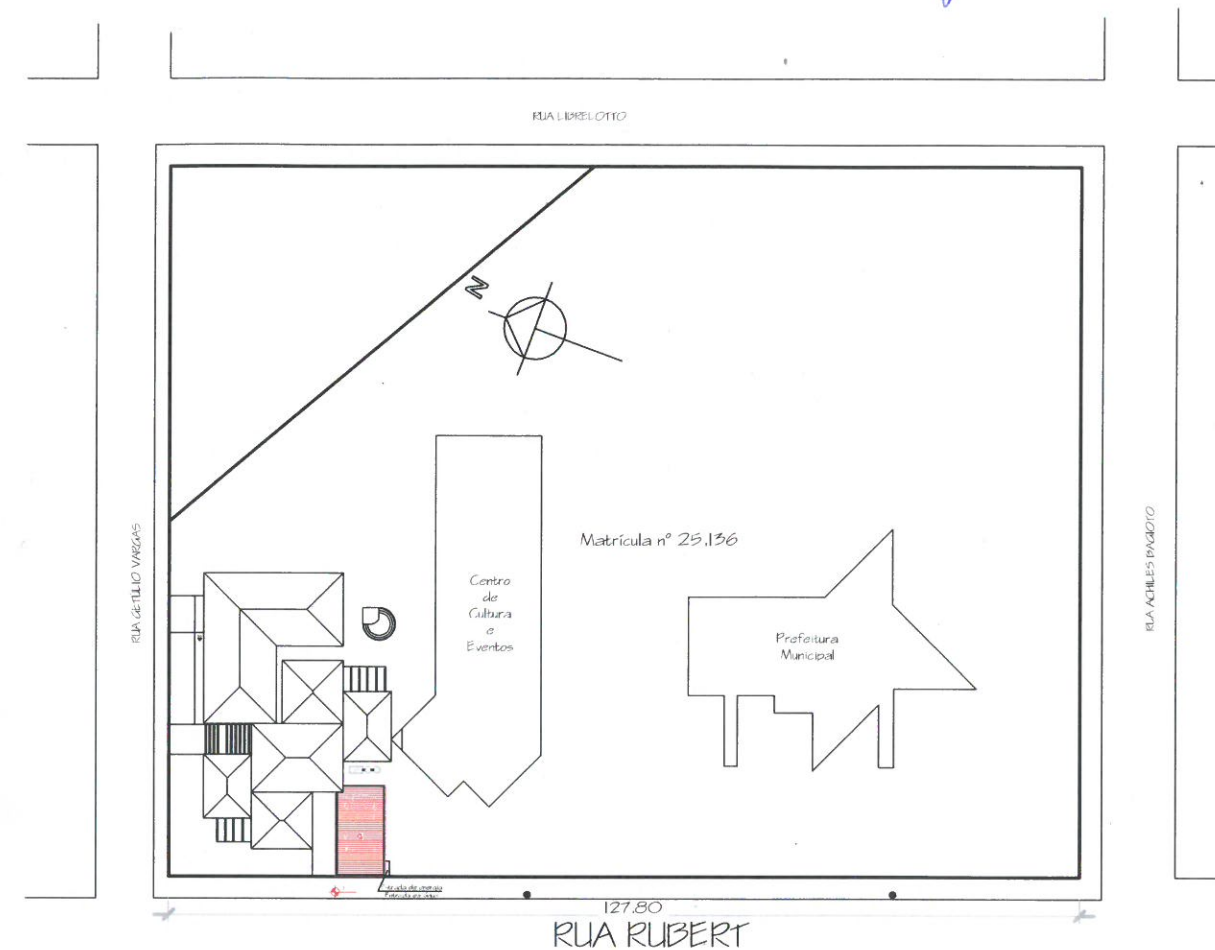

PLANTA DE LOCALIZAÇÃO
FORTALEZA DOS VALENTE
Departamento Mun. de Obras, Transp. e Tráfego

APROVADO
LICENÇA PARA CONSTRUÇÃO

Doc. nº 1283 Liv. 2022 Fls. 1

Assinatura: [Assinatura] [Assinatura]

Ministro


GRUPO 37.973-5

PROJETO: **AMPLIAÇÃO EMEI VÓ JUSTINA ROSSATTO**


PROPRIETÁRIO: *Marisa Fredi*
 PREFEITURA MUN. DE FORTALEZA DOS VALOS/RS
 CNPJ 89708051/0001-86

RESPONSÁVEL TÉCNICO: *Priscila L. L.*
 PRISCILA SIEG LIMA
 ENGENHEIRA CIVIL - CREA RS 230985


ASSUNTO:		SITUAÇÃO, LOCALIZAÇÃO		FOLHA:
LOCAL:		RUA RUBERT, N° 1000, FORTALEZA DOS VALOS/RS		A3
ÁREA TOTAL AMPLIADA:	ÁREA TOTAL EDIFICADA:	DATA:	ESCALA:	
82,04 m²	750,34 m²	22/08/22	Indicada	

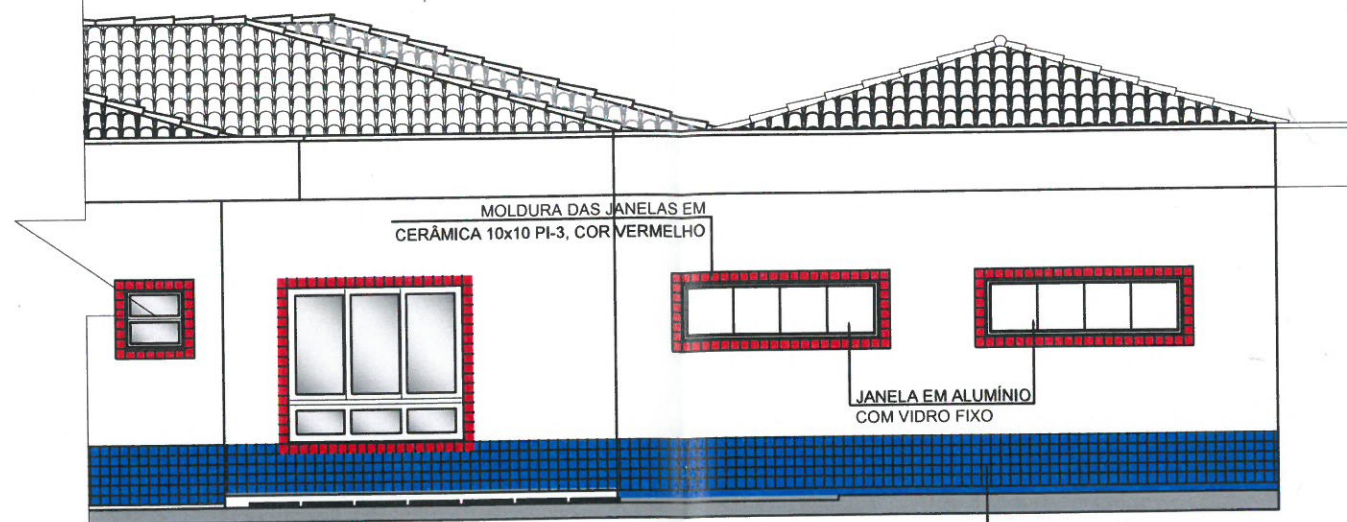


2 FACHADA PRINCIPAL
1:75

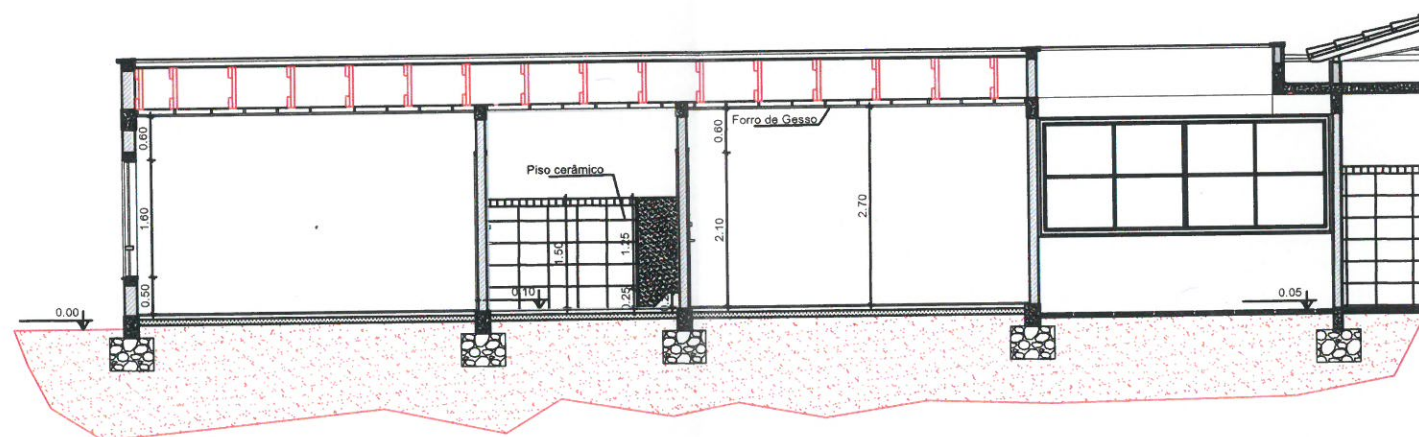

3 CORTE BB
1:100

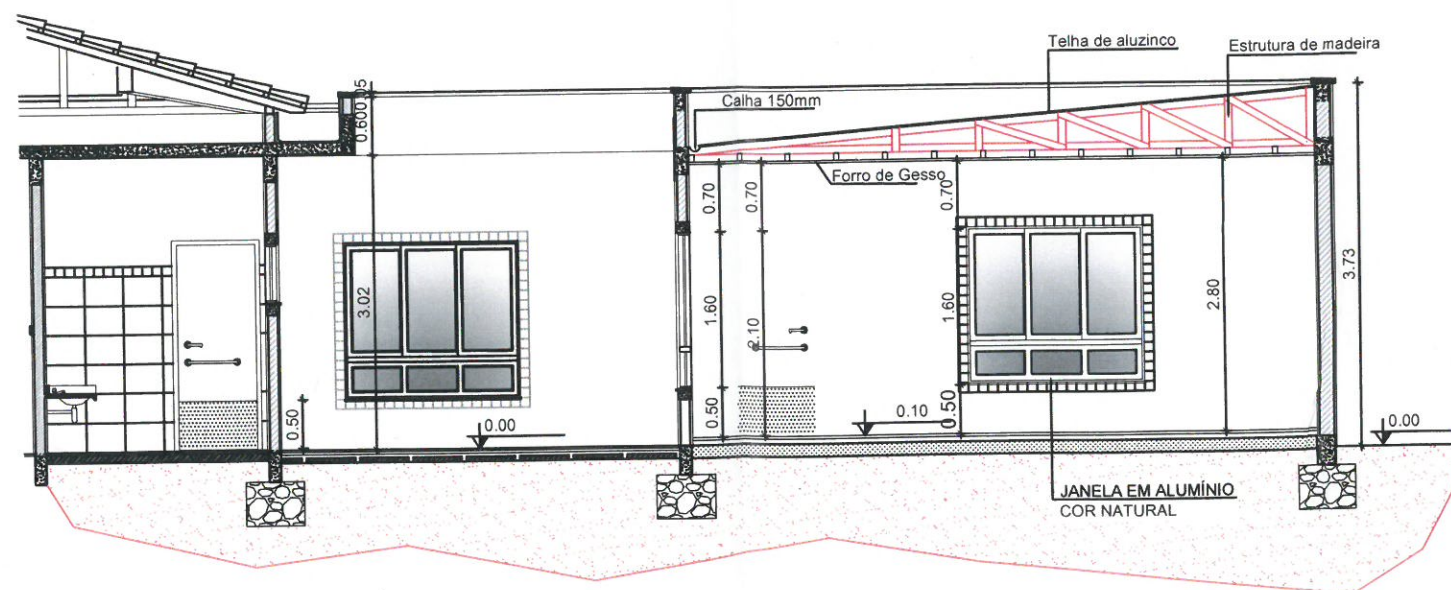

4 CORTE AA
1:75

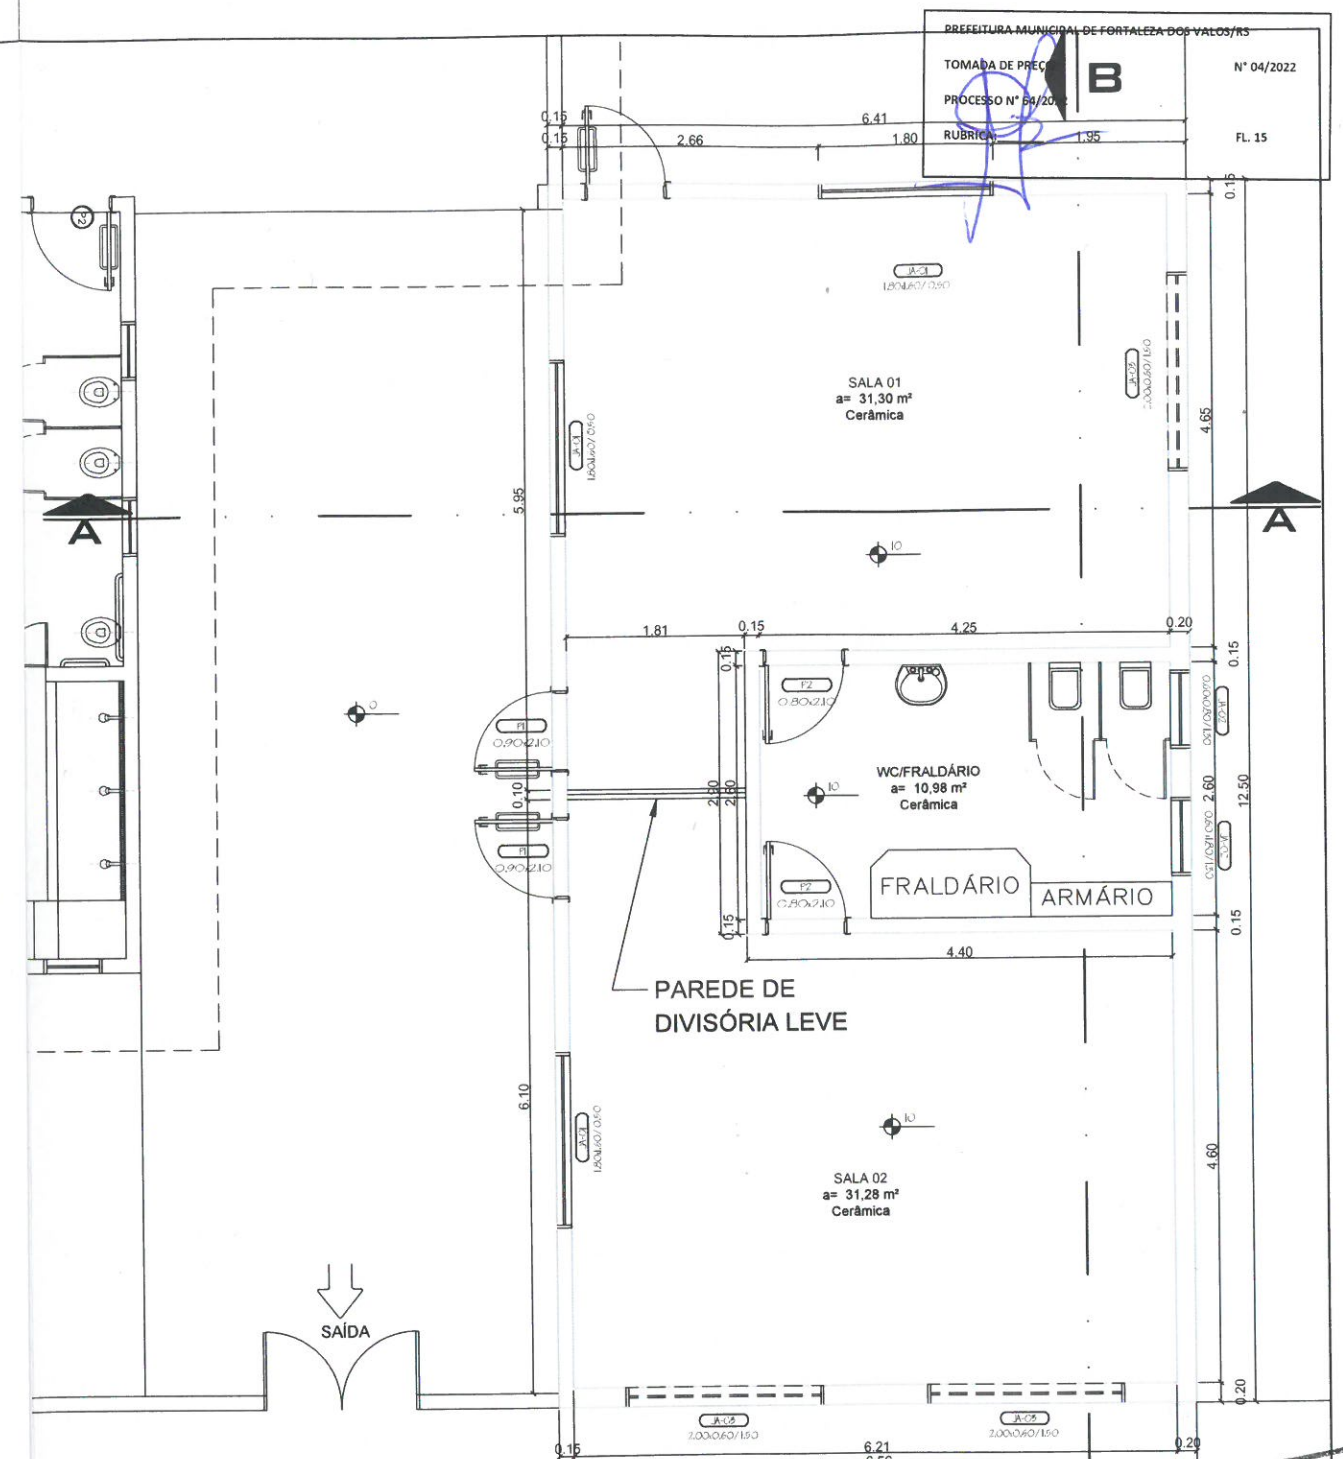

1 PAVIMENTO TÉRREO
1:75

Área total = 82,04m²

PROJETO:

AMPLIAÇÃO EMEI VÓ JUSTINA ROSSATTO

PROPRIETÁRIO:

PREFEITURA MUN. DE FORTALEZA DOS VALOS/RS
CNPJ 89708051/0001-86

RESPONSÁVEL TÉCNICO:

PRISCILA SIEG LIMA
ENGENHEIRA CIVIL - CREA RS 230985

ASSUNTO:

PLANTA BAIXA, CORTES AA E BB E FACHADA

LOCAL:

RUA RUBERT, N° 1000, FORTALEZA DOS VALOS/RS

ÁREA TOTAL AMPLIADA:

82,04 m²

ÁREA TOTAL EDIFICADA:

750,34 m²

DATA:

22/08/22

FOLHA:

A3

ESCALA:
Indicada



