

# Localização da pedreira mais próxima Dist. 55km



PROJETO PARA CALÇAMENTO POLIEDRICO  
LOCAL: RUA LIBRELOTTO E RUA ACHILES BAGGIOTTO

*Handwritten signature*

PROP.: PREFEITURA MUN. DE FORTALEZA DOS VALOS/RS  
CNPJ 89708051/0001-86

RESP. TEE: DIÓGENES RUBERT LIBRELOTTO  
CAUURS: A37.973-5

CONTEÚDO  
DHT


DATA  
MAR/2019

ESCALA  
INDICADA

PRANCHA  
01

PLACA	CÓDIGO	DIMENS.	QUANT.
	R-01	L = 0,25 m	05

PLACA RETANGULAR - INDICATIVA NOME DA VIA  
L=40 X A=20 CM - APROXIMADO  
TOTAL DE 06 PLACAS

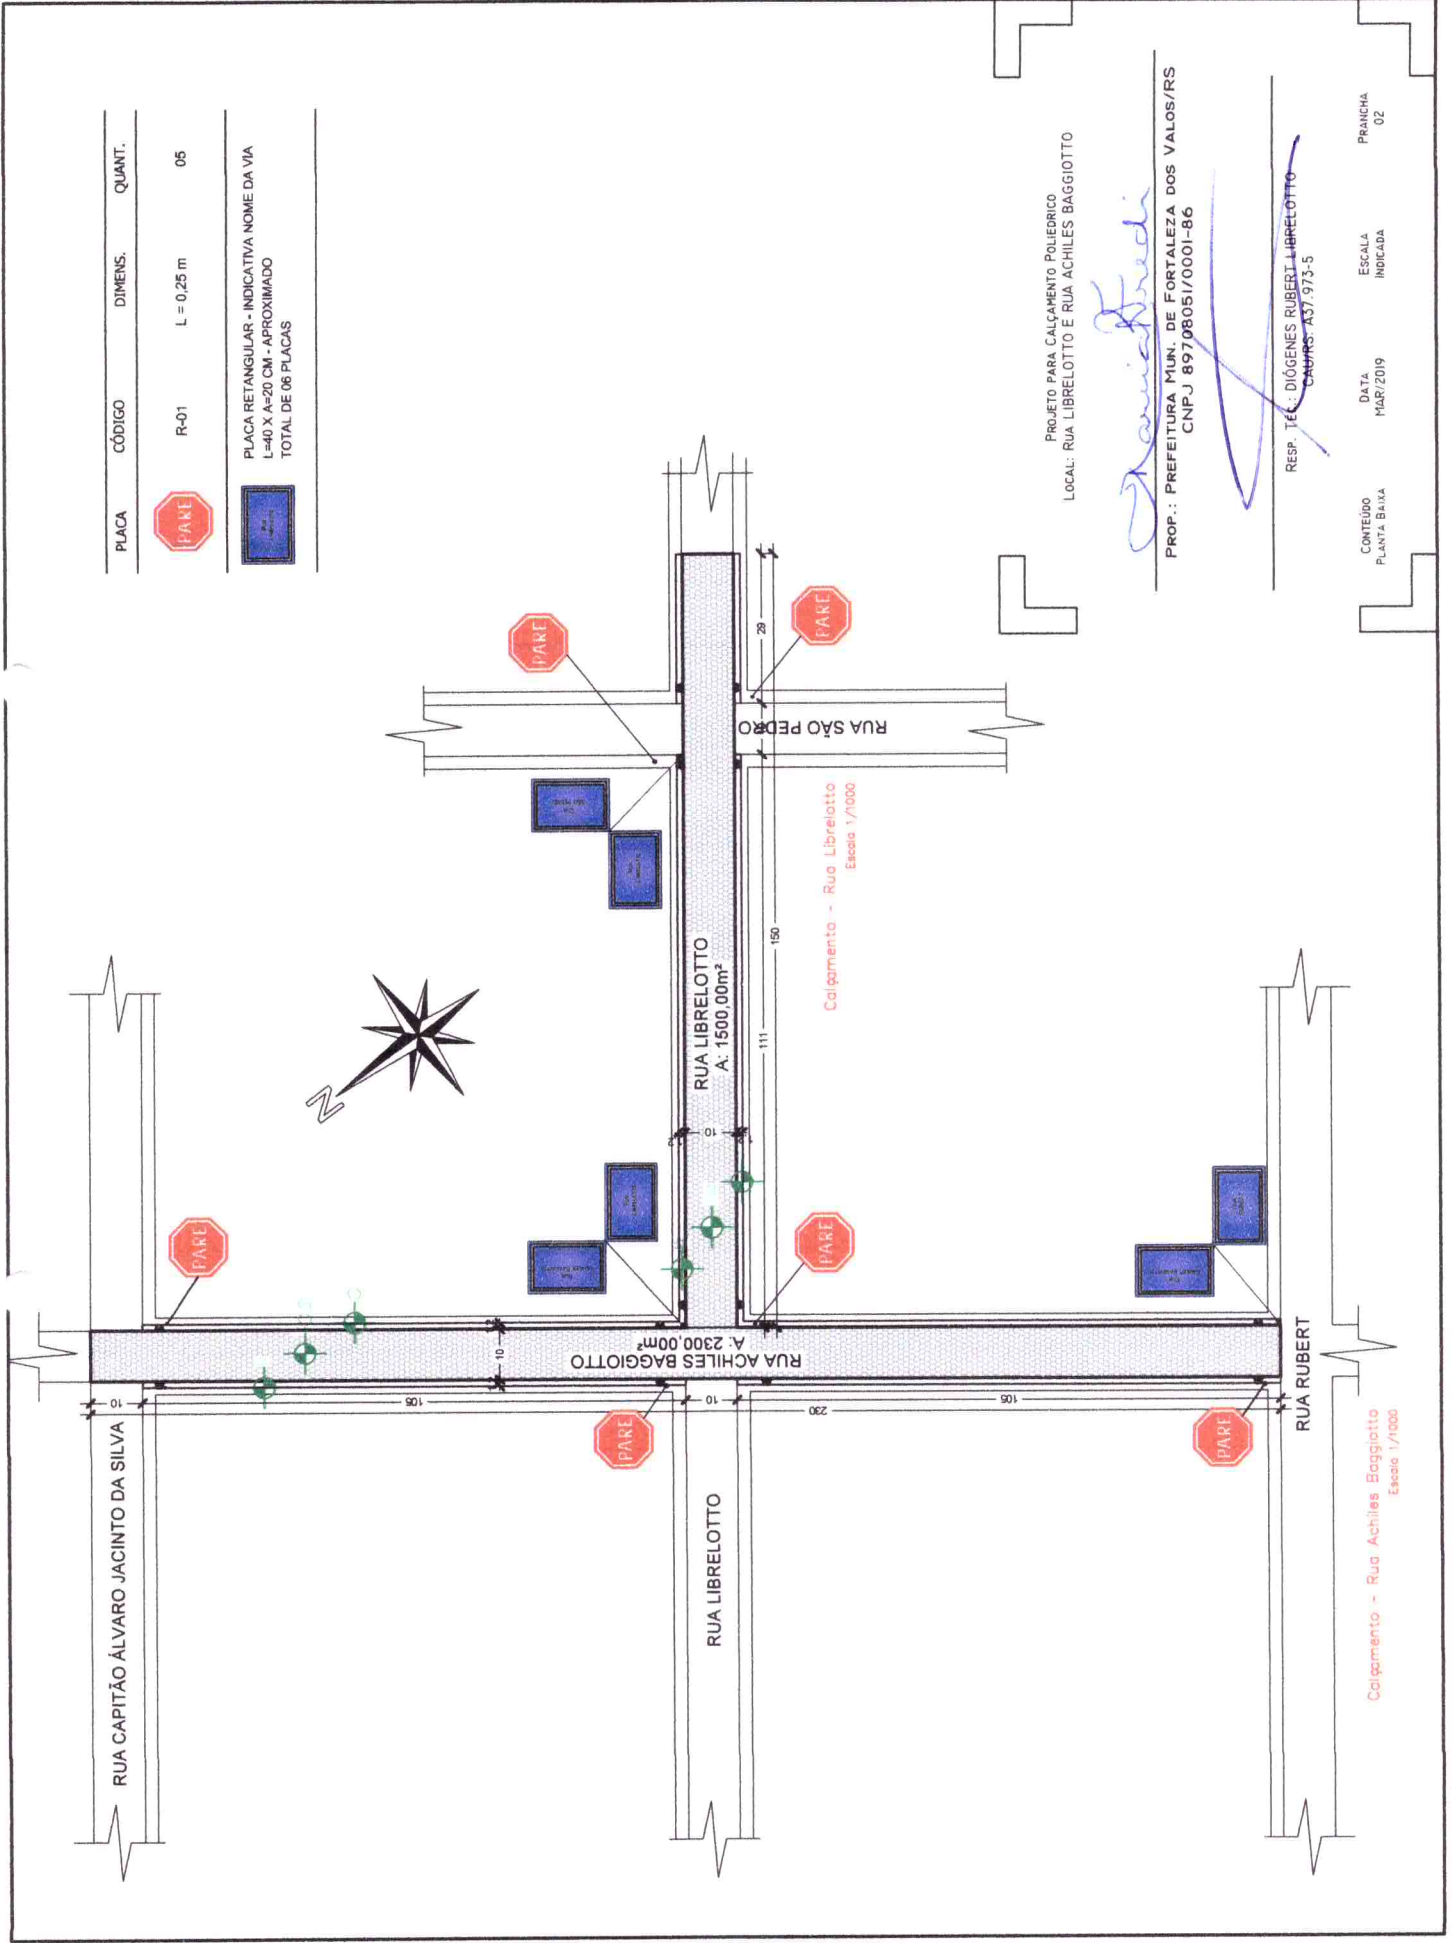

PROJETO PARA CALÇAMENTO POLIEDRICO  
LOCAL: RUA LIBRELOTTO E RUA ACHILES BAGGIOTTO

PROP.: PREFEITURA MUN. DE FORTALEZA DOS VALOS/RS  
CNPJ 89708051/0001-86

RESP. T.E.: DIOGENES RUBERT LIBRELOTTO  
CADURS: A37.973-5

CONTEÚDO  
PLANTA BAIXA


DATA  
MAR/2019

ESCALA  
INDICADA

PRANCHA  
02

Calçamento - Rua Achilles Baggiotto  
Escala 1/1000




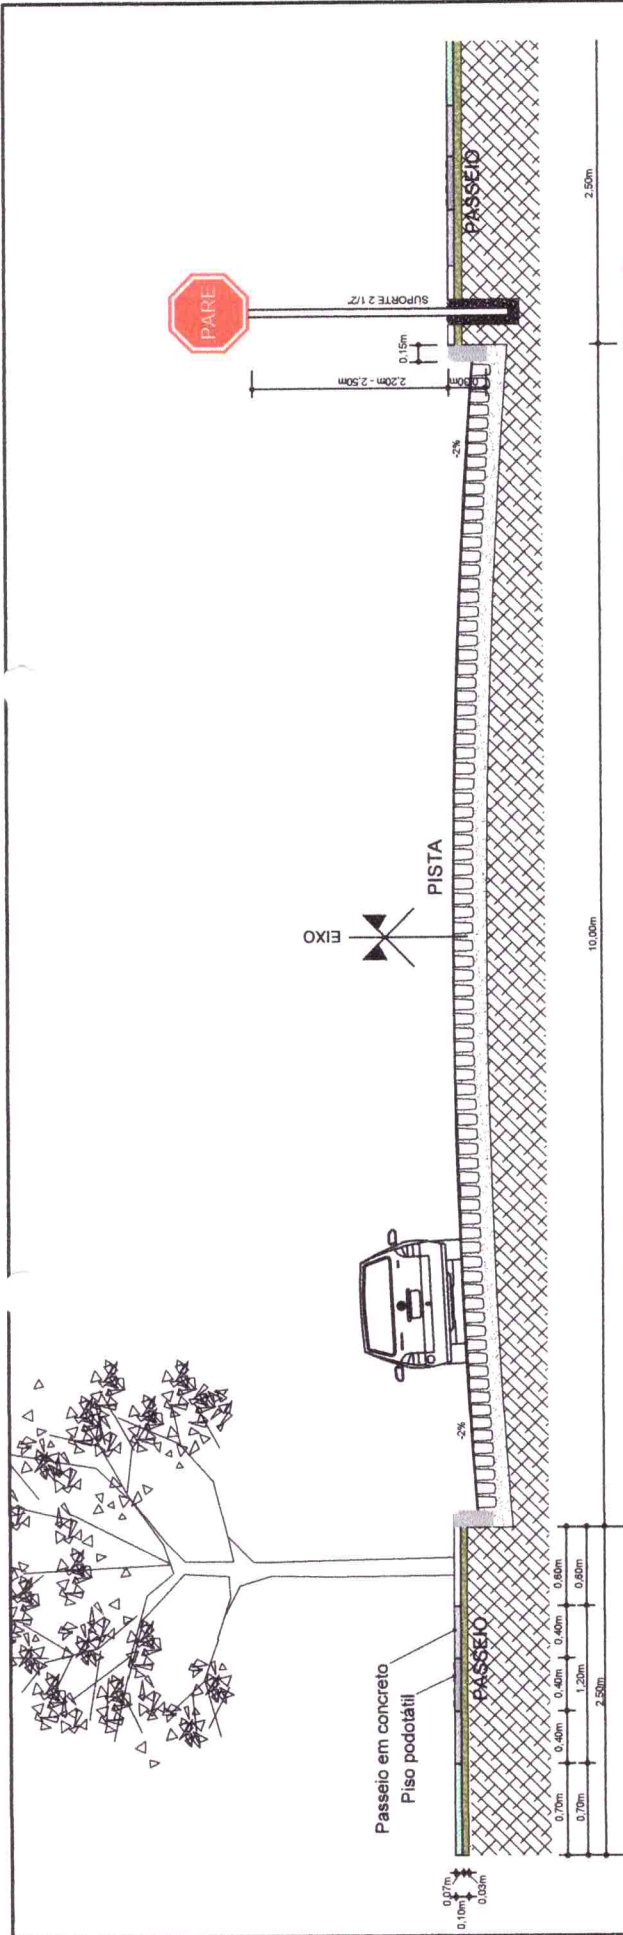

- Rejunte (pó de brita)
- Colchão de argila
- Sub-Leito
- Concreto
- Pedra Britada

Corte Esquemático Transversal

DETALHE 1

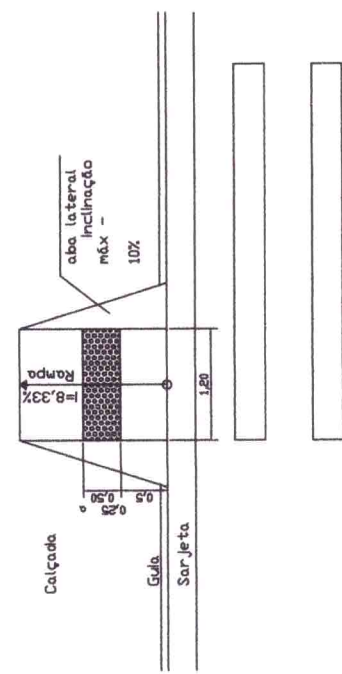

PROJETO PARA CALÇAMENTO POLIEDRICO  
LOCAL: RUA LIBRELOTTO E RUA ACHILES BAGGIOTTO

PROP.: PREFEITURA MUN. DE FORTALEZA DOS VALOS/RS  
CNPJ 89708051/0001-86

RESP. T<sup>EC</sup> AUGENES RUBERT LIBRELOTTO  
CAU/RS: A37.973-5

CONTEUDO  
CORTE ESQUEMATICO  
DETALHE 01

DATA  
MAR/2019

ESCALA  
INDICADA

PRANCHA  
03



PO - PLANILHA ORÇAMENTARIA  
Orçamento Base para Licitação

Grau de Sigilo  
#PUBLICO

Nº OPERAÇÃO 1062807-36/2018	GESTOR MCIDADES	PROGRAMA PLANEJAMENTO URBANO	AÇÃO / MODALIDADE	OBJETO PAVIMENTAÇÃO POLIEDRICA EM RUAS DA CIDADE	Grau de Sigilo #PUBLICO						
PROPOSTANTE / TOMADOR MUNICÍPIO DE FORTALEZA DOS VALOS		MUNICÍPIO / UF FORTALEZA DOS VALOS/RS		LOCALIDADE / ENDEREÇO RUA LIBRELOTTO		APELIDO DO EMPREENDIMENTO					
DATA BASE fev-19	DESON. Sim	LOCALIDADE DO SINAPI Porto Alegre / RS	DESCRIÇÃO DO LOTE			BDI 1 27,13%	BDI 2	BDI 3	BDI 4	BDI 6	

Item	Fonte	Código	Descrição	Unidade	Quantidade	Custo Unitário (R\$)	BDI (%)	Preço Unitário (R\$)	Preço Total (R\$)
1.			PAVIMENTAÇÃO POLIEDRICA						82.220,94
1.1.	SINAPI	93358	ESCAVAÇÃO MANUAL DE VALA COM PROFUNDIDADE MENOR OU IGUAL A 1,30 M.	M3	17,76	62,14	BDI 1	79,00	79.145,84
1.2.	SINAPI	94273	MEIO-FIO OU GUIA DE CONCRETO, PRE-MOLDADO, COMP 1 M. *30 X 15* CM (H X L), INCLUSIVE ASSENTAMENTO	M	290,00	32,50	BDI 1	41,32	11.982,80
1.3.	COMP	002	CALÇAMENTO COM PEDRAS IRREGULARES	M2	1.500,00	32,47	BDI 1	41,28	61.920,00
1.4.	COMP	004	REJUNTE COM PÓ DE PEDRA	M2	1.500,00	2,01	BDI 1	2,56	3.840,00
2.			REGULARIZAÇÃO DOS PASSEIOS PÚBLICOS						12.705,92
2.1.	SINAPI	73817/1	EMBASAMENTO DE MATERIAL GRANULAR - BRITA 1	M3	10,08	73,37	BDI 1	93,28	940,26
2.2.	SINAPI	94963	CONCRETO FCK = 15MPA, TRAÇO 1:3:4:5 (CIMENTO/ AREIA MÉDIA/ BRITA 1) - PREPARO MECÂNICO COM BETONEIRA 400 L. AF. 07/2016	M3	16,80	298,84	BDI 1	379,92	6.382,66
2.3.	SINAPI-I	36178	PISO PODOSTATIL DE CONCRETO - DIRECIONAL E ALERTA, *40 X 40 X 2,5* CM	UN	700,00	6,05	BDI 1	7,69	5.383,00
3.			SINALIZAÇÃO VERTICAL						389,18
3.1.	SINAPI-I	13521	PLACA DE ACO ESMALTADA PARA IDENTIFICAÇÃO DE RUA, *45 CM X 20* CM	UN	2,00	52,80	BDI 1	67,12	134,24
3.2.	SINAPI-I	34723	PLACA DE SINALIZAÇÃO EM CHAPA DE ACO NUM 16 COM PINTURA REFLETIVA	M2	0,50	369,60	BDI 1	469,87	234,94

Encargos sociais:

Para elaboração deste orçamento, foram utilizados os encargos sociais do SINAPI para a Unidade da Federação indicada.

Observações:

Foi considerado arredondamento de duas casas decimais para Quantidade; Custo Unitário; BDI; Preço Unitário; Preço Total.

FORTALEZA DOS VALOS/RS

Local

23 de abril de 2019

Data

Nome: DIOGENES RUBERT LIBRELOTTO  
Título: ARQUIVETO URBANISTA  
CREA/CAU 37.873-5  
ART/RRT:

## CFF - CRONOGRAMA FISICO-FINANCEIRO

Grau de Sítio  
#PUB000

Nº OPERAÇÃO 1062807-36/2018		GESTOR MOCIDADES	PROGRAMA PLANEJAMENTO URBANO	AÇÃO / MODALIDADE		OBJETO PAVIMENTAÇÃO POLIÉDRICA EM RUAS DA CIDADE	
PROPOSTANTE / TOMADOR MUNICÍPIO DE FORTALEZA DOS VALOS		MUNICÍPIO / UF FORTALEZA DOS VALOS/RS		LOCALIDADE / ENDEREÇO RUA LIBRELOTTO		APELIDO DO EMPREENDIMENTO	
DATA BASE fev-19	DESON. Sim	LOCALIDADE DO SINAPI Porto Alegre / RS	DESCRIÇÃO DO LOTE		BDI 1 27,13%	BDI 2	BDI 3
					BDI 4	BDI 5	BDI 6

Item	Descrição das Metas / Macrosserviços	Valores Totais (R\$)	Início de Obra 00/01/00	Parcela 1 fev/00	Parcela 2 mar/00	Parcela 3 abr/00	Parcela 4 mai/00	Parcela 5 jun/00	Parcela 6 jul/00	Parcela 7 ago/00	Parcela 8 set/00
	CRONOGRAMA GLOBAL DO LOTE	73.920,56	Parcela (%) Parcela (R\$) Acumulado (%) Acumulado (R\$)	17,54% 12.965,41 17,54% 12.965,41	17,54% 12.965,40 35,08% 25.930,81	17,54% 12.965,41 52,62% 38.896,22	17,54% 12.965,40 70,16% 51.861,82	23,55% 17.407,48 93,71% 69.269,10	6,29% 4.651,48 100,00% 73.920,56		
1.	PAVIMENTAÇÃO POLIÉDRICA	64.827,03	Parcela (%) Acumulado (%) Acumulado (R\$)	20,00% 20,00% 12.965,41	20,00% 40,00% 25.930,81	20,00% 60,00% 38.896,22	20,00% 80,00% 51.861,82	20,00% 100,00% 64.827,03	50,00% 100,00% 100,00%		
2.	REGULARIZAÇÃO DOS PASSEIOS PÚBLICOS	8.884,13	Parcela (%) Acumulado (%) Acumulado (R\$)	0,00% 0,00% 0,00	0,00% 0,00% 0,00	0,00% 0,00% 0,00	0,00% 0,00% 0,00	0,00% 0,00% 0,00	0,00% 0,00% 0,00		
3.	SINALIZAÇÃO VERTICAL	209,42	Parcela (%) Acumulado (%) Acumulado (R\$)	0,00% 0,00% 0,00	0,00% 0,00% 0,00	0,00% 0,00% 0,00	0,00% 0,00% 0,00	0,00% 0,00% 0,00	0,00% 0,00% 0,00		

Nome: DIÓGENES RUBERT LIBRELOTTO  
Título: ARQUITETO E URBANISTA  
CRECAU 37.973-5  
ARTIRRT:

*Marcia Rossatto Fredi*

Marcia Rossatto Fredi  
Prefeita  
CPF: 513.301.130/04

Local  
27 de março de 2019  
Data



Nº TC/CR  
1062807-36/2018

PROponente / Tomador  
MUNICÍPIO DE FORTALEZA DOS VALOS

### OBJETO

PAVIMENTAÇÃO POLIEDRICA EM RUAS DA CIDADE

### TIPO DE OBRA DO EMPREENDIMENTO

Construção e Reforma de Edifícios

DESONERAÇÃO  
Sim

Conforme legislação tributária municipal, definir estimativa de percentual da base de cálculo para o ISS:  
Sobre a base de cálculo, definir a respectiva alíquota do ISS (entre 2% e 5%):

100,00%

3,00%

Itens	Siglas	% Adotado	Situação	1º Quartil	Médio	3º Quartil
Administração Central	AC	3,00%	-	3,00%	4,00%	5,50%
Seguro e Garantia	SG	0,80%	-	0,80%	0,80%	1,00%
Risco	R	0,97%	-	0,97%	1,27%	1,27%
Despesas Financeiras	DF	1,23%	-	0,59%	1,23%	1,39%
Lucro	L	6,50%	-	6,16%	7,40%	8,96%
Tributos (impostos COFINS 3%, e PIS 0,65%)	CP	3,65%	-	3,65%	3,65%	3,65%
Tributos (ISS, variável de acordo com o município)	ISS	3,00%	-	0,00%	2,50%	5,00%
Tributos (Contribuição Previdenciária sobre a Receita Bruta - 0% ou 4,5% - Desoneração)	CPRB	4,50%	OK	0,00%	4,50%	4,50%
BDI SEM desoneração (Fórmula Acórdão TCU)	BDI PAD	21,00%	OK	20,34%	22,12%	25,00%
<b>BDI COM desoneração</b>	<b>BDI DES</b>	<b>27,13%</b>	<b>OK</b>			

Os valores de BDI foram calculados com o emprego da fórmula:

$$BDI.DES = \frac{(1+AC+S+R+G)*(1+DF)*(1+L)}{(1-CP-ISS-CRPB)} - 1$$

Declaro para os devidos fins que, conforme legislação tributária municipal, a base de cálculo para Construção e Reforma de Edifícios, é de 100%, com a respectiva alíquota de 3%.

Declaro para os devidos fins que o regime de Contribuição Previdenciária sobre a Receita Bruta adotado para elaboração do orçamento foi COM Desoneração, e que esta é a alternativa mais adequada para a Administração Pública.

Observações:

FORTALEZA DOS VALOS/RS  
Local

Responsável Técnico  
Nome: DIÓGENES RUBERT LIBRELOTTO  
Título: ARQUITETO E URBANISTA  
CREA/CAU: 37.973-5  
ART/RRT:

27.476 v008 micro

quinta-feira, 17 de janeiro de 2019  
Data

Nome:  
Cargo:

Responsável Tomador

Marcia Rossatto Fredi  
Prefeita  
CPF: 513.301.130/04

**MUNICÍPIO DE FORTALEZA DOS VALOS**  
**TOMADA DE PREÇO Nº 5/2019**  
**PLANILHA ANALÍTICA DOS ENCARGOS SOCIAIS**

GRUPO	DESCRIÇÃO	Sem Desoneração
		Mensalista
GRUPO A		
A1	Previdência social	20,00%
A2	Fundo de garantia por tempo de serviço	8,00%
A3	Salário Educação	2,50%
A4	Serviço Social da Indústria (Sesi)	1,50%
A5	Serviço Nacional de Aprendizagem Industrial (Senai)	1,00%
A6	Serviço de Apoio a Pequena e Média Empresa (Sebrae)	0,60%
A7	Instituto Nacional de Colonização e Reforma Agrária (Incra)	0,20%
A8	Seguro contra acidentes do trabalho (INSS) Risco grave	3,00%
A9	Serviço Social da Indústria da Construção e do Mobiliário - Seconci	0,00%
A	TOTAL	36,80%
GRUPO B		
B1	Repouso Semanal Remunerado	0,00%
B2	Feriados	0,00%
B3	Auxílio-enfermidade	0,69%
B4	13º salário	8,33%
B5	Licença-paternidade	0,06%
B6	Faltas Justificadas	0,56%
B7	Dias de Chuva	0,00%
B8	Auxílio Acidente de Trabalho	0,09%
B9	Férias Gozadas	7,30%
B10	Salário Maternidade	0,02%
B	TOTAL	17,05%
GRUPO C		
C1	Aviso Prévio Indenizado	4,18%
C2	Aviso Prévio Trabalhado	0,10%
C3	Férias Indenizadas	2,82%
C4	Depósito Recisão Sem Justa Causa	3,47%
C5	Indenização Adicional	0,35%
C	TOTAL	10,92%
GRUPO D		
D1	Reincidência de Grupo A sobre Grupo B	6,27%
D2	Reincidência de Grupo A sobre Aviso Prévio Trabalhado e Reincidencia do FGTS sobre Aviso prévio Indenizado	0,37%
D	TOTAL	6,64%
PERCENTAGEM GERAL ADOTADA		71,41%





PO - PLANILHA ORÇAMENTARIA  
Orçamento Base para Licitação

Grau de Sigilo  
#PUBLICO

Nº OPERAÇÃO 1062807-36/2018		GESTOR MIDIADES		PROGRAMA PLANEJAMENTO URBANO		AÇÃO / MODALIDADE		OBJETO PAVIMENTAÇÃO POLIEDRICA EM RUAS DA CIDADE									
PROPOSTANTE / TOMADOR MUNICÍPIO DE FORTALEZA DOS VALOS		MUNICÍPIO / UF FORTALEZA DOS VALOS/RS		LOCALIDADE / ENDEREÇO RUA ACHILES BAGGIOTTO		APELIDO DO EMPREENDIMENTO											
DATA BASE fev-19		DESON. Sim		LOCALIDADE DO SINAPI Porto Alegre / RS		DESCRIÇÃO DO LOTE		BDI 1 27,13%		BDI 2		BDI 3		BDI 4		BDI 5	

Item	Fonte	Código	Descrição	Unidade	Quantidade	Custo Unitário (R\$)	BDI (%)	Preço Unitário (R\$)	Preço Total (R\$)
SERVIÇOS INICIAIS									
1.			PLACA DE OBRA (PARA CONSTRUCAO CIVIL) EM CHAPA GALVANIZADA *N. 22*, DE *2,0 X 1,25* M	M2	2,50	160,00	BDI 1	203,41	508,53
1.1.	SINAPI	4813							508,53
PAVIMENTAÇÃO POLIEDRICA									
2.			ESCAVAÇÃO MANUAL DE VALA COM PROFUNDIDADE MENOR OU IGUAL A 1,30 M.	M3	34,40	62,14	BDI 1	79,00	2.717,60
2.1.	SINAPI	93358							2.717,60
2.2.	SINAPI	94273	MEIO FIO OU GUIA DE CONCRETO, PRE-MOLDADO, COMP 1 M, *30 X *15CM (H X L), INCLUSIVE ASSENTAMENTO	M	430,00	32,50	BDI 1	41,32	17.767,60
2.3.	COMP	002				32,47	BDI 1	41,28	94.944,00
2.4.	COMP	004	CALÇAMENTO COM PEDRAS IRREGULARES	M2	2.300,00	2,01	BDI 1	2,56	5.888,00
REGULARIZAÇÃO DOS PASSEIOS PÚBLICOS									
3.			REJUNTE COM PO DE PEDRA	M2	15,12	73,37	BDI 1	93,28	1.410,39
3.1.	SINAPI	73817/1	EMBASAMENTO DE MATERIAL GRANULAR - BRITA 1	M3	25,20	298,84	BDI 1	379,92	9.573,98
3.2.	SINAPI	94963	CONCRETO FCK = 15MPA, TRAÇO 1:3:4:3,5 (CIMENTO/ AREIA MÉDIA/ BRITA 1) - PREPARO MECÂNICO COM BETONEIRA 400 L, AF - 07/2016	M3	1,050,00	6,05	BDI 1	7,69	8.074,50
3.3.	SINAPI	36178	PISO PODOTATIL DE CONCRETO - DIRECIONAL E ALERTA, *40 X 40 X 2,5* CM	UN	4,00	52,80	BDI 1	67,12	268,48
4.			SINALIZAÇÃO VERTICAL	M2	1,00	369,60	BDI 1	469,87	469,87
4.1.	SINAPI	13521	PLACA DE ACO ESMALTADA PARA IDENTIFICACAO DE RUA, *45 CM X 20* CM						
4.2.	SINAPI	34723	PLACA DE SINALIZACAO EM CHAPA DE ACO NUM 16 COM PINTURA REFLETIVA						

Encargos sociais:

[Para elaboração deste orçamento, foram utilizados os encargos sociais do SINAPI para a Unidade da Federação indicada.

Observações:

Foi considerado arredondamento de duas casas decimais para Quantidade; Custo Unitário; BDI; Preço Unitário; Preço Total.

FORTALEZA DOS VALOS/RS  
Local

23 de abril de 2019  
Data

Nome: DIOGENES RUBERT LIBRELOTTO  
Título: ARQUITETO E URBANISTA  
CREA/CAU 37.973-5  
ART/RRT:





CFF - CRONOGRAMA FÍSICO-FINANCEIRO  
Cronograma Base para Licitação

Grau de Sigilo  
PÚBLICO

Nº OPERAÇÃO 1062807-36/2018		GESTOR MCI/DADES		PROGRAMA PLANEJAMENTO URBANO		AÇÃO / MODALIDADE		OBJETO PAVIMENTAÇÃO POLIÉDRICA EM RUAS DA CIDADE	
PROPOSTANTE / TOMADOR MUNICÍPIO DE FORTALEZA DOS VALOS		LOCALIDADE / ENDEREÇO RUA ACHILES BAGGIOTTO		MUNICÍPIO / UF FORTALEZA DOS VALOS RS		LOCALIDADE / ENDEREÇO RUA ACHILES BAGGIOTTO		APELIDO DO EMPREENDIMENTO	
DATA BASE fev-19		DESON. Sim		LOCALIDADE DO SINAPI Porto Alegre / RS		DESCRIÇÃO DO LOTE			

Item	Descrição das Metas / Macroserviços	Valores Totais (R\$)	Início de Obra 00/01/00	Parcela 1 fev/00	Parcela 2 mar/00	Parcela 3 abr/00	Parcela 4 mai/00	Parcela 5 jun/00	Parcela 6 jul/00	Parcela 7 ago/00	Parcela 8 set/00
	CRONOGRAMA GLOBAL DO LOTE	152.003,30	Parcela (%) Parcela (R\$) Acumulado (%) Acumulado (R\$)	17,68% 26.872,48 17,68% 26.872,48	17,34% 26.363,95 35,02% 53.236,43	17,34% 26.363,95 52,37% 79.600,39	19,89% 30.236,13 72,26% 109.836,52	22,44% 34.108,30 94,70% 143.944,82	5,30% 8.058,48 100,00% 152.003,30		
1.	SERVIÇOS INICIAIS	508,53	Parcela (%) Acumulado (%) Acumulado (R\$)	100,00% 100,00% 508,53							
2.	PAVIMENTAÇÃO POLIÉDRICA	131.819,76	Parcela (%) Acumulado (%) Acumulado (R\$)	20,00% 20,00% 26.363,95	20,00% 40,00% 52.727,90	20,00% 60,00% 79.091,86	20,00% 80,00% 105.455,81	20,00% 100,00% 131.819,76			
3.	REGULARIZAÇÃO DOS PASSEIOS PÚBLICOS	19.360,88	Parcela (%) Acumulado (%) Acumulado (R\$)	0,00% 0,00% 0,00	0,00% 0,00% 0,00	0,00% 0,00% 0,00	0,00% 0,00% 3.872,18	40,00% 60,00% 11.616,53	40,00% 100,00% 19.360,88		
4.	SINALIZAÇÃO VERTICAL	314,13	Parcela (%) Acumulado (%) Acumulado (R\$)	0,00% 0,00% 0,00	0,00% 0,00% 0,00	0,00% 0,00% 0,00	0,00% 0,00% 0,00	0,00% 0,00% 0,00	0,00% 100,00% 314,13		

Néscis: DIÓGENES RUBERT LIBRELOTTO  
Título: ARQUITETO E URBANISTA  
CREA/CAU/37.973-5  
ART/RTT:

Local  
27 de março de 2019  
Data  
  
Marcia Rossatto Fredi  
Prefeita  
CPF: 513.301.130/04

Nº TC/CR  
1062807-36/2018

PROponente / Tomador  
MUNICÍPIO DE FORTALEZA DOS VALOS

### OBJETO

PAVIMENTAÇÃO POLIEDRICA EM RUAS DA CIDADE

### TIPO DE OBRA DO EMPREENDIMENTO

Construção e Reforma de Edifícios

### DESONERAÇÃO

Sim

Conforme legislação tributária municipal, definir estimativa de percentual da base de cálculo para o ISS:

100,00%

Sobre a base de cálculo, definir a respectiva alíquota do ISS (entre 2% e 5%):

3,00%

Itens	Siglas	% Adotado	Situação	1º Quartil	Médio	3º Quartil
Administração Central	AC	3,00%	-	3,00%	4,00%	5,50%
Seguro e Garantia	SG	0,80%	-	0,80%	0,80%	1,00%
Risco	R	0,97%	-	0,97%	1,27%	1,27%
Despesas Financeiras	DF	1,23%	-	0,59%	1,23%	1,39%
Lucro	L	6,50%	-	6,16%	7,40%	8,96%
Tributos (Impostos COFINS 3%, e PIS 0,65%)	CP	3,65%	-	3,65%	3,65%	3,65%
Tributos (ISS, variável de acordo com o município)	ISS	3,00%	-	0,00%	2,50%	5,00%
Tributos (Contribuição Previdenciária sobre a Receita Bruta - 0% ou 4,5% - Desoneração)	CPRB	4,50%	OK	0,00%	4,50%	4,50%
BDI SEM desoneração (Fórmula Acórdão TCU)	BDI PAD	21,00%	OK	20,34%	22,12%	25,00%
<b>BDI COM desoneração</b>	<b>BDI DES</b>	<b>27,13%</b>	<b>OK</b>			

Os valores de BDI foram calculados com o emprego da fórmula:

$$BDI.DES = \frac{(1+AC + S + R + G) * (1 + DF) * (1+L)}{(1-CP-ISS-CRPB)} - 1$$

Declaro para os devidos fins que, conforme legislação tributária municipal, a base de cálculo para Construção e Reforma de Edifícios, é de 100%, com a respectiva alíquota de 3%.

Declaro para os devidos fins que o regime de Contribuição Previdenciária sobre a Receita Bruta adotado para elaboração do orçamento foi COM Desoneração, e que esta é a alternativa mais adequada para a Administração Pública.

Observações:

FORTALEZA DOS VALOS/RS

Local



Responsável Técnico

Nome: DIÓGENES RUBERT LIBRELOTTO

Título: ARQUITETO E URBANISTA

CREA/CAU: 37.973-5

ART/RRT:

quinta-feira, 17 de janeiro de 2019

Data



Responsável Tomador

Nome:

Cargo:

Marcia Rossatto Freli

Prefeita

CPE: 513.301.130



**MUNICÍPIO DE FORTALEZA DOS VALOS**  
**TOMADA DE PREÇO Nº 5/2019**  
**PLANILHA ANALÍTICA DOS ENCARGOS SOCIAIS**

GRUPO	DESCRIÇÃO	Sem Desoneração
		Mensalista
GRUPO A		
A1	Previdência social	20,00%
A2	Fundo de garantia por tempo de serviço	8,00%
A3	Salário Educação	2,50%
A4	Serviço Social da Indústria (Sesi)	1,50%
A5	Serviço Nacional de Aprendizagem Industrial (Senai)	1,00%
A6	Serviço de Apoio a Pequena e Média Empresa (Sebrae)	0,60%
A7	Instituto Nacional de Colonização e Reforma Agrária (Incra)	0,20%
A8	Seguro contra acidentes do trabalho (INSS) Risco grave	3,00%
A9	Serviço Social da Indústria da Construção e do Mobiliário - Seconci	0,00%
A	TOTAL	36,80%
GRUPO B		
B1	Repouso Semanal Remunerado	0,00%
B2	Feriados	0,00%
B3	Auxílio-enfermidade	0,69%
B4	13º salário	8,33%
B5	Licença-paternidade	0,06%
B6	Faltas Justificadas	0,56%
B7	Dias de Chuva	0,00%
B8	Auxílio Acidente de Trabalho	0,09%
B9	Férias Gozadas	7,30%
B10	Salário Maternidade	0,02%
B	TOTAL	17,05%
GRUPO C		
C1	Aviso Prévio Indenizado	4,18%
C2	Aviso Prévio Trabalhado	0,10%
C3	Férias Indenizadas	2,82%
C4	Depósito Recisão Sem Justa Causa	3,47%
C5	Indenização Adicional	0,35%
C	TOTAL	10,92%
GRUPO D		
D1	Reincidência de Grupo A sobre Grupo B	6,27%
D2	Reincidência de Grupo A sobre Aviso Prévio Trabalhado e Reincidência do FGTS sobre Aviso prévio Indenizado	0,37%
D	TOTAL	6,64%
PERCENTAGEM GERAL ADOTADA		71,41%

**CAU/BR**Conselho de Arquitetura  
e Urbanismo do Brasil

Registro de Responsabilidade Técnica - RRT

**RRT SIMPLES**  
**Nº 0000008293672**  
INICIAL  
INDIVIDUAL**Documento válido somente se acompanhado do comprovante de pagamento****Lei Nº 12.378, de 31 de dezembro de 2010:**

Art. 47. O RRT será efetuado pelo profissional ou pela pessoa jurídica responsável, por intermédio de seu profissional habilitado legalmente no CAU. Art. 48. Não será efetuado RRT sem o prévio recolhimento da Taxa de RRT pela pessoa física do profissional ou pela pessoa jurídica responsável. Art. 50. A falta do RRT sujeitará o profissional ou a empresa responsável, sem prejuízo da responsabilização pessoal pela violação ética e da obrigatoriedade da paralisação do trabalho até a regularização da situação, à multa de 300% (trezentos por cento) sobre o valor da Taxa de RRT não paga corrigida, a partir da autuação, com base na variação da Taxa Referencial do Sistema Especial de Liquidação e de Custódia - SELIC, acumulada mensalmente, até o último dia do mês anterior ao da devolução dos recursos, acrescido este montante de 1% (um por cento) no mês de efetivação do pagamento. \* O documento definitivo (RRT) sem a necessidade de apresentação do comprovante de pagamento, poderá ser obtido após a identificação do pagamento pela compensação bancária.

**1. RESPONSÁVEL TÉCNICO**Nome: **DIOGENES RUBERT LIBRELOTTO**Registro Nacional: **A37973-5**Título do Profissional: **Arquiteto e Urbanista****2. DADOS DO CONTRATO**Contratante: **Prefeitura Municipal de Fortaleza dos Valos**CNPJ: **89.708.051/0001-86**Contrato: **37**Valor Contrato/Honorários: **R\$ 0,00**Tipo de Contratante: **Pessoa jurídica de direito público**Celebrado em: **24/05/2019**Data de Início: **01/07/2019**Previsão de término: **31/12/2019**

Após a conclusão das atividades técnicas o profissional deverá proceder a baixa deste RRT

**3. DADOS DA OBRA/SERVIÇO**Endereço: **RUA DIVERSAS**

Nº:

Complemento:

Bairro: **CENTRO**UF: **RS** CEP: **98125000** Cidade: **FORTALEZA DOS VALOS**Coordenadas Geográficas: Latitude: **0**Longitude: **0****4. ATIVIDADE TÉCNICA**Grupo de Atividade: **1 - PROJETO**Subgrupo de Atividade: **1.8 - URBANISMO E DESENHO URBANO**Atividade: **1.8.7 - Projeto de sistema viário e acessibilidade**Quantidade: **3.800,00**Unidade: **m²**Grupo de Atividade: **1 - PROJETO**Subgrupo de Atividade: **1.9 - INSTALAÇÕES E EQUIPAMENTOS REFERENTES AO URBANISMO**Atividade: **1.9.1 - Projeto de movimentação de terra, drenagem e pavimentação**Quantidade: **3.800,00**Unidade: **m²**

Declaro o atendimento às regras de acessibilidade previstas em legislação e em normas técnicas pertinentes para as edificações abertas ao público, de uso público ou privativas de uso coletivo, conforme § 1º do art. 56 da Lei nº 13146, de 06 de julho de 2015.

**5. DESCRIÇÃO****6. VALOR**Total Pago: **R\$ 0,00**

Atenção: Este Item 6 será preenchido automaticamente pelo SICCAU após a identificação do pagamento pela compensação bancária. Para comprovação deste documento é necessária a apresentação do respectivo comprovante de pagamento





**CAU/BR**

Conselho de Arquitetura  
e Urbanismo do Brasil

Registro de Responsabilidade Técnica - RRT

**RRT SIMPLES**  
**Nº 000008293672**  
INICIAL  
INDIVIDUAL




## 7. ASSINATURAS

Declaro serem verdadeiras as informações acima.

\_\_\_\_\_ de \_\_\_\_\_ de \_\_\_\_\_  
Local Dia Mês Ano

Prefeitura Municipal de Fortaleza dos Valos  
CNPJ: 89.708.051/0001-86

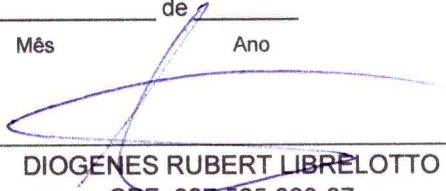  
DIOGENES RUBERT LIBRELOTTO  
CPF: 927.565.060-87

## ANEXO II

(papel timbrado)

TOMADA DE PREÇOS – Nº 5 /2019

MODELO DE PROPOSTA COMERCIAL

<b>(Todos os campos são de preenchimento obrigatório)</b>		
Razão Social:		
CNPJ:		
Endereço:		
Telefone/Fax:		
Banco:	Agência (nome / nº):	Conta corrente:
Dados do Signatário - para assinatura do contrato		
Nome:		Cargo:
Nacionalidade:	Identidade:	CPF:
<b>Descrição do Item</b>		
<b>VALOR TOTAL DO MATERIAL</b>		
<b>VALOR TOTAL DA M. O.</b>		
<b>VALOR GLOBAL TOTAL</b>		
Validade da Proposta <b>até 60 (sessenta) dias</b>		<b>CONSIDERAÇÕES ESPECIAIS:</b>
Declaro que nos preços propostos encontram-se inclusos todos os tributos, encargos sociais, frete até o destino e quaisquer outros ônus que porventura possam recair sobre a execução do contrato da presente licitação e que estou de acordo com todas as normas deste edital e seus anexos.		

**Datar / assinar**



## **“MODELO – ANEXO III”**

**EMPRESA:**

**CNPJ/MF N°**

### **DECLARAÇÃO**

Declaramos para os fins de direito, na qualidade de Licitante, que recebemos o edital e seus anexos e que tomamos conhecimento de todas as informações e das condições locais para o cumprimento das obrigações objeto da licitação modalidade de Tomada de Preços nº 5/2019.-

Por ser expressão da verdade, firmamos a presente.

....., em.....de.....de 2019.

Nome completo e assinatura do(a) representante legal da empresa.

**(Trazer este documento já preenchido em papel timbrado por ocasião da vistoria)**

### **ATESTADO DE VISITA E VISTORIA**

*Atesto para os devidos fins, que o Sr<sup>(a)</sup> \_\_\_\_\_ representante da Empresa visitou e vistoriou o(s) local(is) \_\_\_\_\_, onde serão executadas as obras em regime de empreitada integral, objeto da Tomada de Preços nº 5/2019, Processo Administrativo nº 10/2018, em 27 de fevereiro de 2018, tendo tomado conhecimento de todas as informações, peculiaridades e condições para cumprimento das obrigações referente ao objeto da licitação.*

Fortaleza dos Valos, \_\_\_\_\_ de \_\_\_\_\_ de 2019.

\_\_\_\_\_  
Manoel Geremyas Rosa de Andrade  
Resp. setor de Cadastro  
Município de Fortaleza dos  
Valos-RS

\_\_\_\_\_  
Representante legal da  
Empresa



## **DECLARAÇÃO DE DISPENSA DE VISITA/VISTORIA**

**(NOME DA EMPRESA E QUALIFICAÇÃO DA MESMA COM CNPJ, ENDEREÇO, etc)**, neste ato representada por **(REPRESENTANTE DA EMPRESA E QUALIFICAÇÃO DO MESMO, CONSTANDO INCLUSIVE QUAL A FUNÇÃO/CARGO NA EMPRESA)**, **DECLARAMOS** que, **OPTAMOS** por não realizar a visita/vistoria ao(s) local(is) de execução dos serviços, que **ASSUMIMOS** todo e qualquer risco por esta decisão e **NOS COMPROMETEMOS** a prestar fielmente os serviços nos termos do Edital, do Projeto Básico e dos demais anexos que compõem o processo na modalidade Tomada de Preços de nº 5/2019, Processo Administrativo nº 40/2019, em 4 de junho de 2019.

....., de de 2019.

---

---