


FORMATO DA FOLHA | A3 Estendido
DIMENSÕES | 297mm x 580mm (A4L)

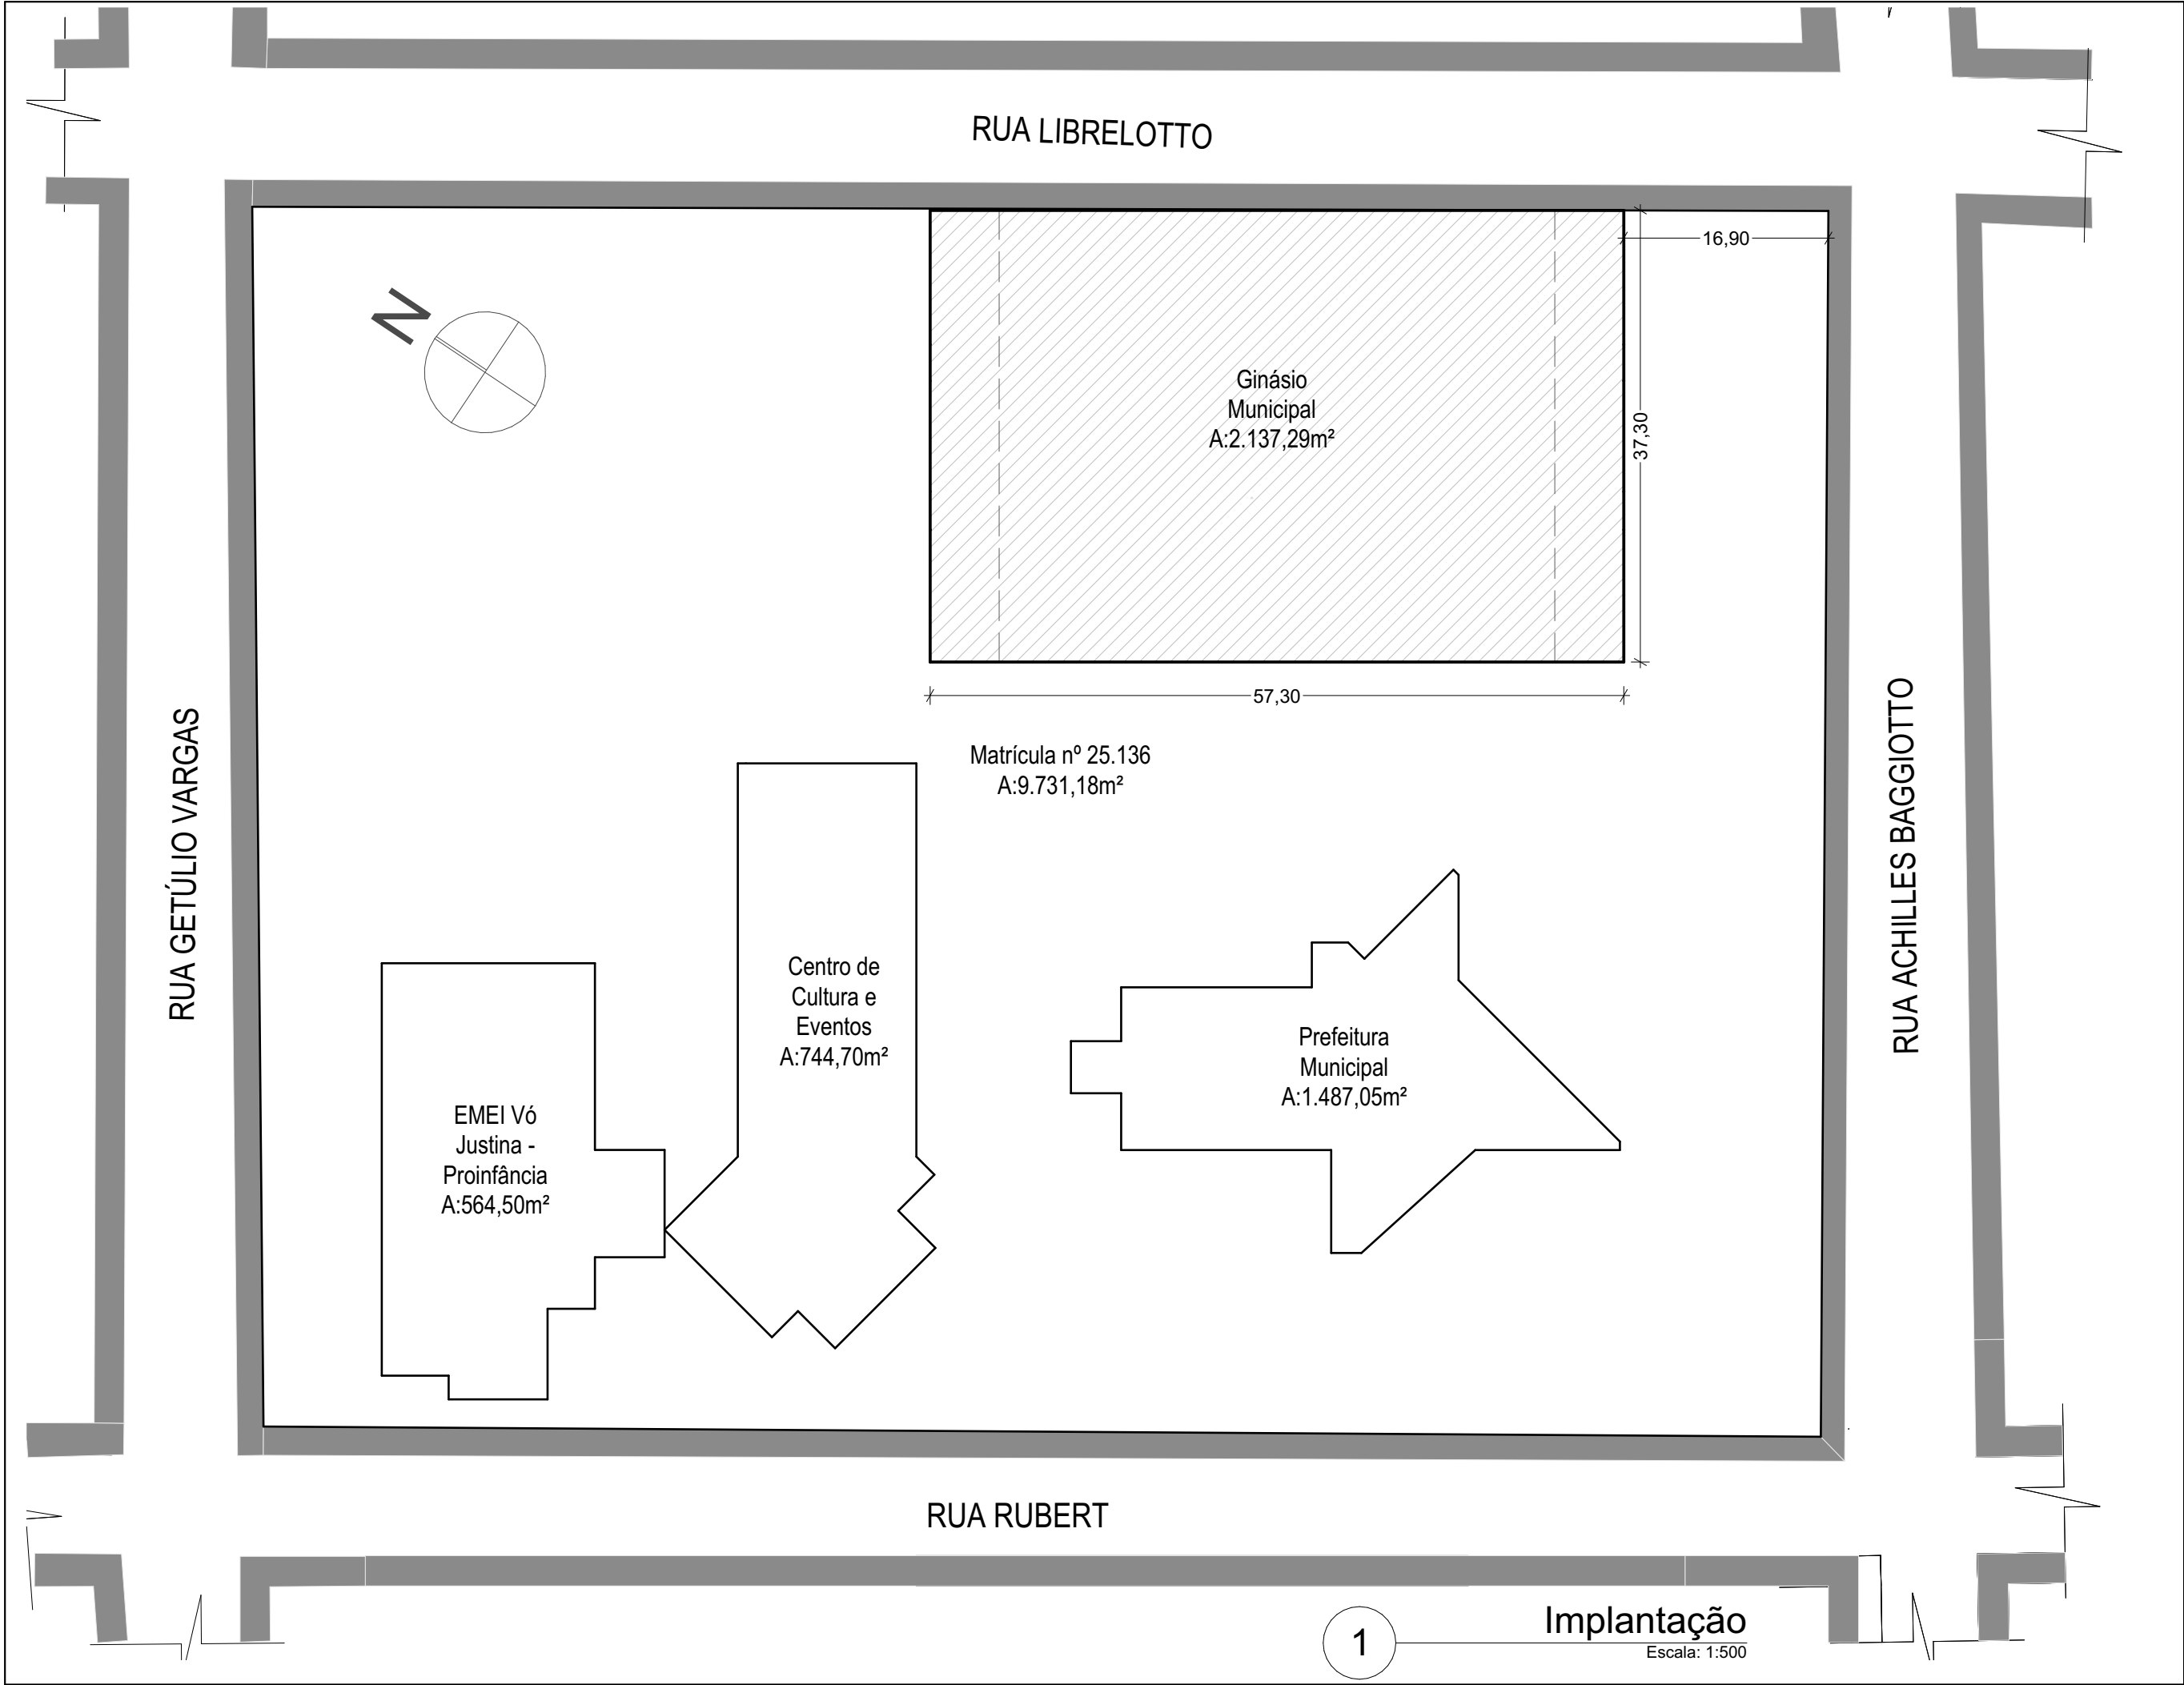

OBSERVAÇÕES

01. TODAS AS MEDIDAS DEVERÃO SER CONFERIDAS NO LOCAL;
02. TODAS AS DIMENSÕES ESTÃO EM METROS, SALVO QUANDO INDICADO O CONTRÁRIO;
03. AS COTAS REFEREM-SE AOS ELEMENTOS ACABADOS, SALVO QUANDO INDICADO O CONTRÁRIO;
04. TODAS AS COTAS PREVALECEM SOBRE DESENHO;
05. INFORMAÇÕES E PROJETO **SUJEITO À REVISÕES E ALTERAÇÕES** - ANTES DE QUALQUER ALTERAÇÃO, **CONSULTAR ARQUITETO**;
06. NOS CASOS DE PROJETO DE ACESSIBILIDADE, ESTE ESTÁ CONFORME NORMA **ABNT/NBR 9050/2004**, revisado **ABNT/NBR 9050/2015**;
07. CORREÇÕES SERÃO REALIZADAS EM PROJETOS DAS DISCIPLINAS COMPLEMENTARES PERTINENTES.;
08. PONTOS DE ELÉTRICA E HIDRÁULICA ACOMPANHAM PROJETO COMPLEMENTAR E LAYOUTS, QUANDO EXISTIREM.

VISTOS

AMPLIAÇÃO GINSÁSIO MUNICIPAL

ESCALA Indicada	PRANCHA 01	Implantação
DATA 02/04/2025		
PROPRIETÁRIO	Prefeitura Municipal de Fortaleza dos Valos CNPJ 89.708.051/0001-86	
RESPONSÁVEL TÉCNICO DA OBRA	Diógenes Rubert Librelotto CAU/RS A37.973	
Rua Librelotto, nº 901 - Centro - Fortaleza dos Valos, RS Matricula do Terreno: 25.136		ÁREA EXISTENTE = 1.712,07m² ÁREA AMPLIAÇÃO = 425,22m² ÁREA TOTAL = 2.137,29m²