
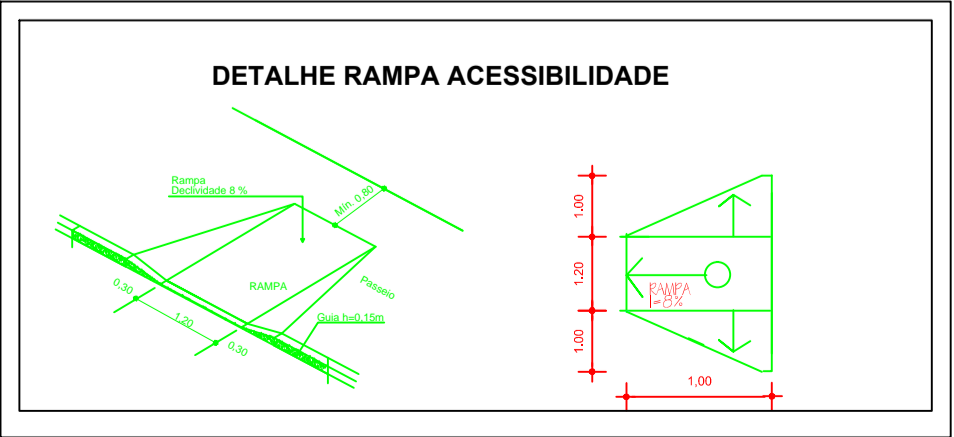
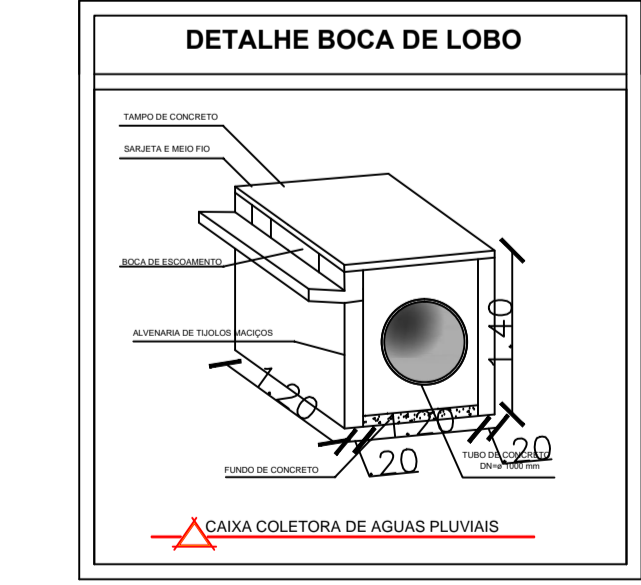
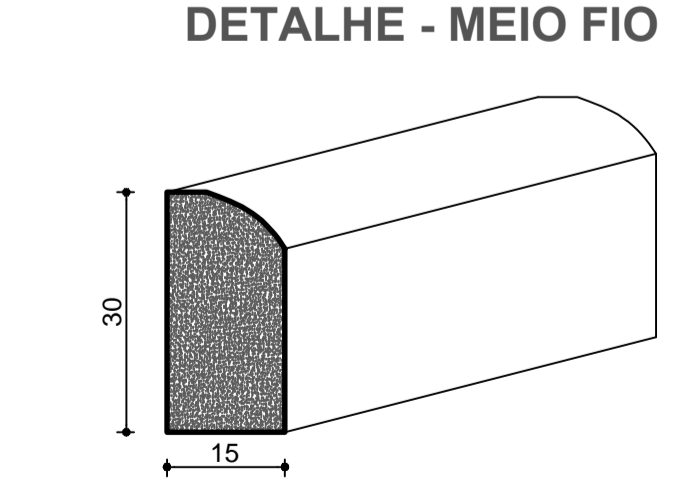


BOCA DE LOBO
PAVIMENTAÇÃO
PASSEIO PÚBLICO

01 DRENAGEM PLUVIAL

01 PLANTA BAIXA

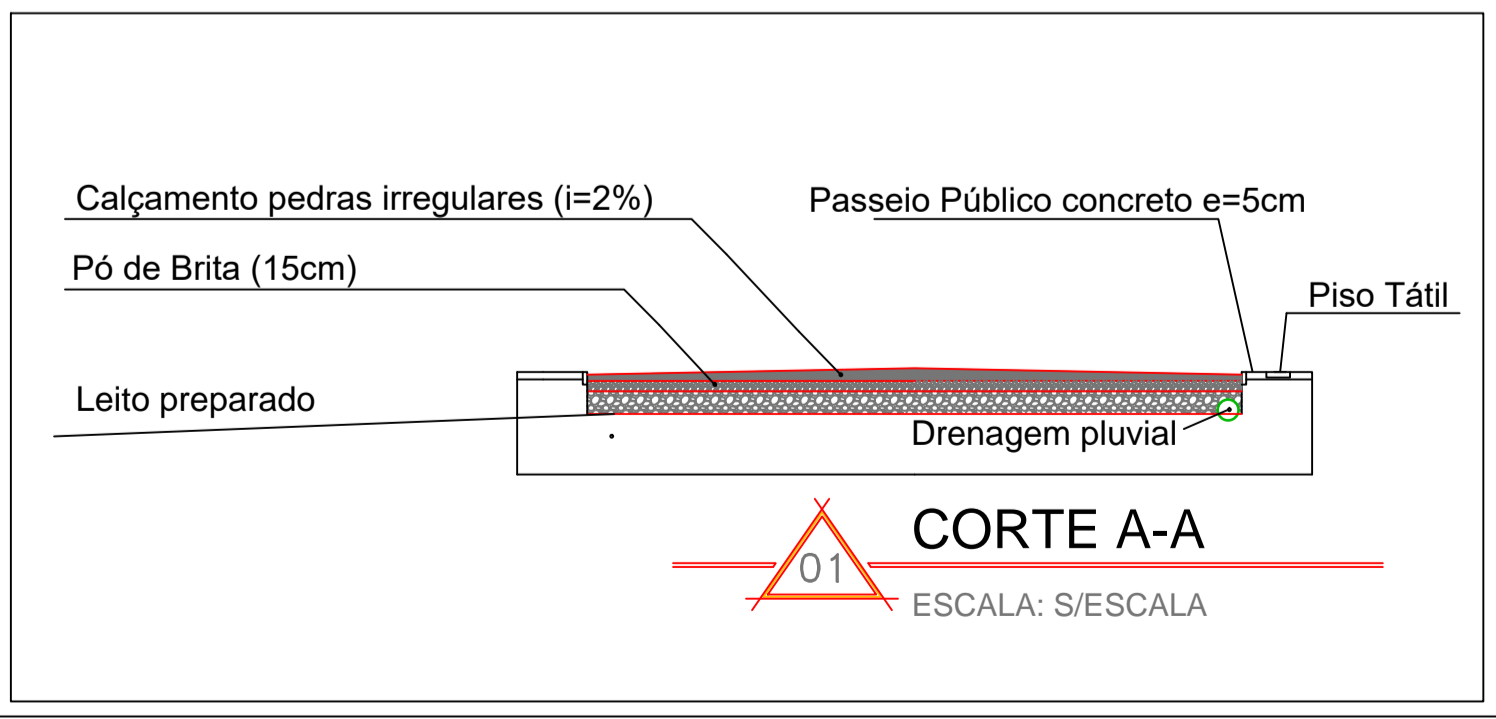

01 LOCALIZAÇÃO

**PREFEITURA MUNICIPAL DE
FREDERICO WESTPHALEN**
RUA JOSÉ CAPELLAS, 258 - CENTRO - CEP 98400-000
FREDERICO WESTPHALEN - RS
FONE: (55) 3744 5050 / FAX (55) 3744 3887
FREDERICO.WESTPHALEN@FREDERICOWESTPHALEN.COM.BR

PREFEITURA MUNICIPAL:

JOSÉ ALBERTO PANDISSO
PREFEITO MUNICIPAL

RESPONSÁVEL TÉCNICO:

SERGIO ANTÔNIO GRASSI
CREA-RS 215251

PROJETO	PAVIMENTAÇÃO COM PEDRAS IRREGULARES
ASSUNTO	CALÇAMENTO
LOCAL	RUA AVELINO SPONCHIADO
DESENHO	GUILHERME/SERGIO
REVISÃO	SERGIO
OBSERVAÇÃO:	

DATA: JULHO/2019

PRANCHAS: 01/01
ARQ - A1