
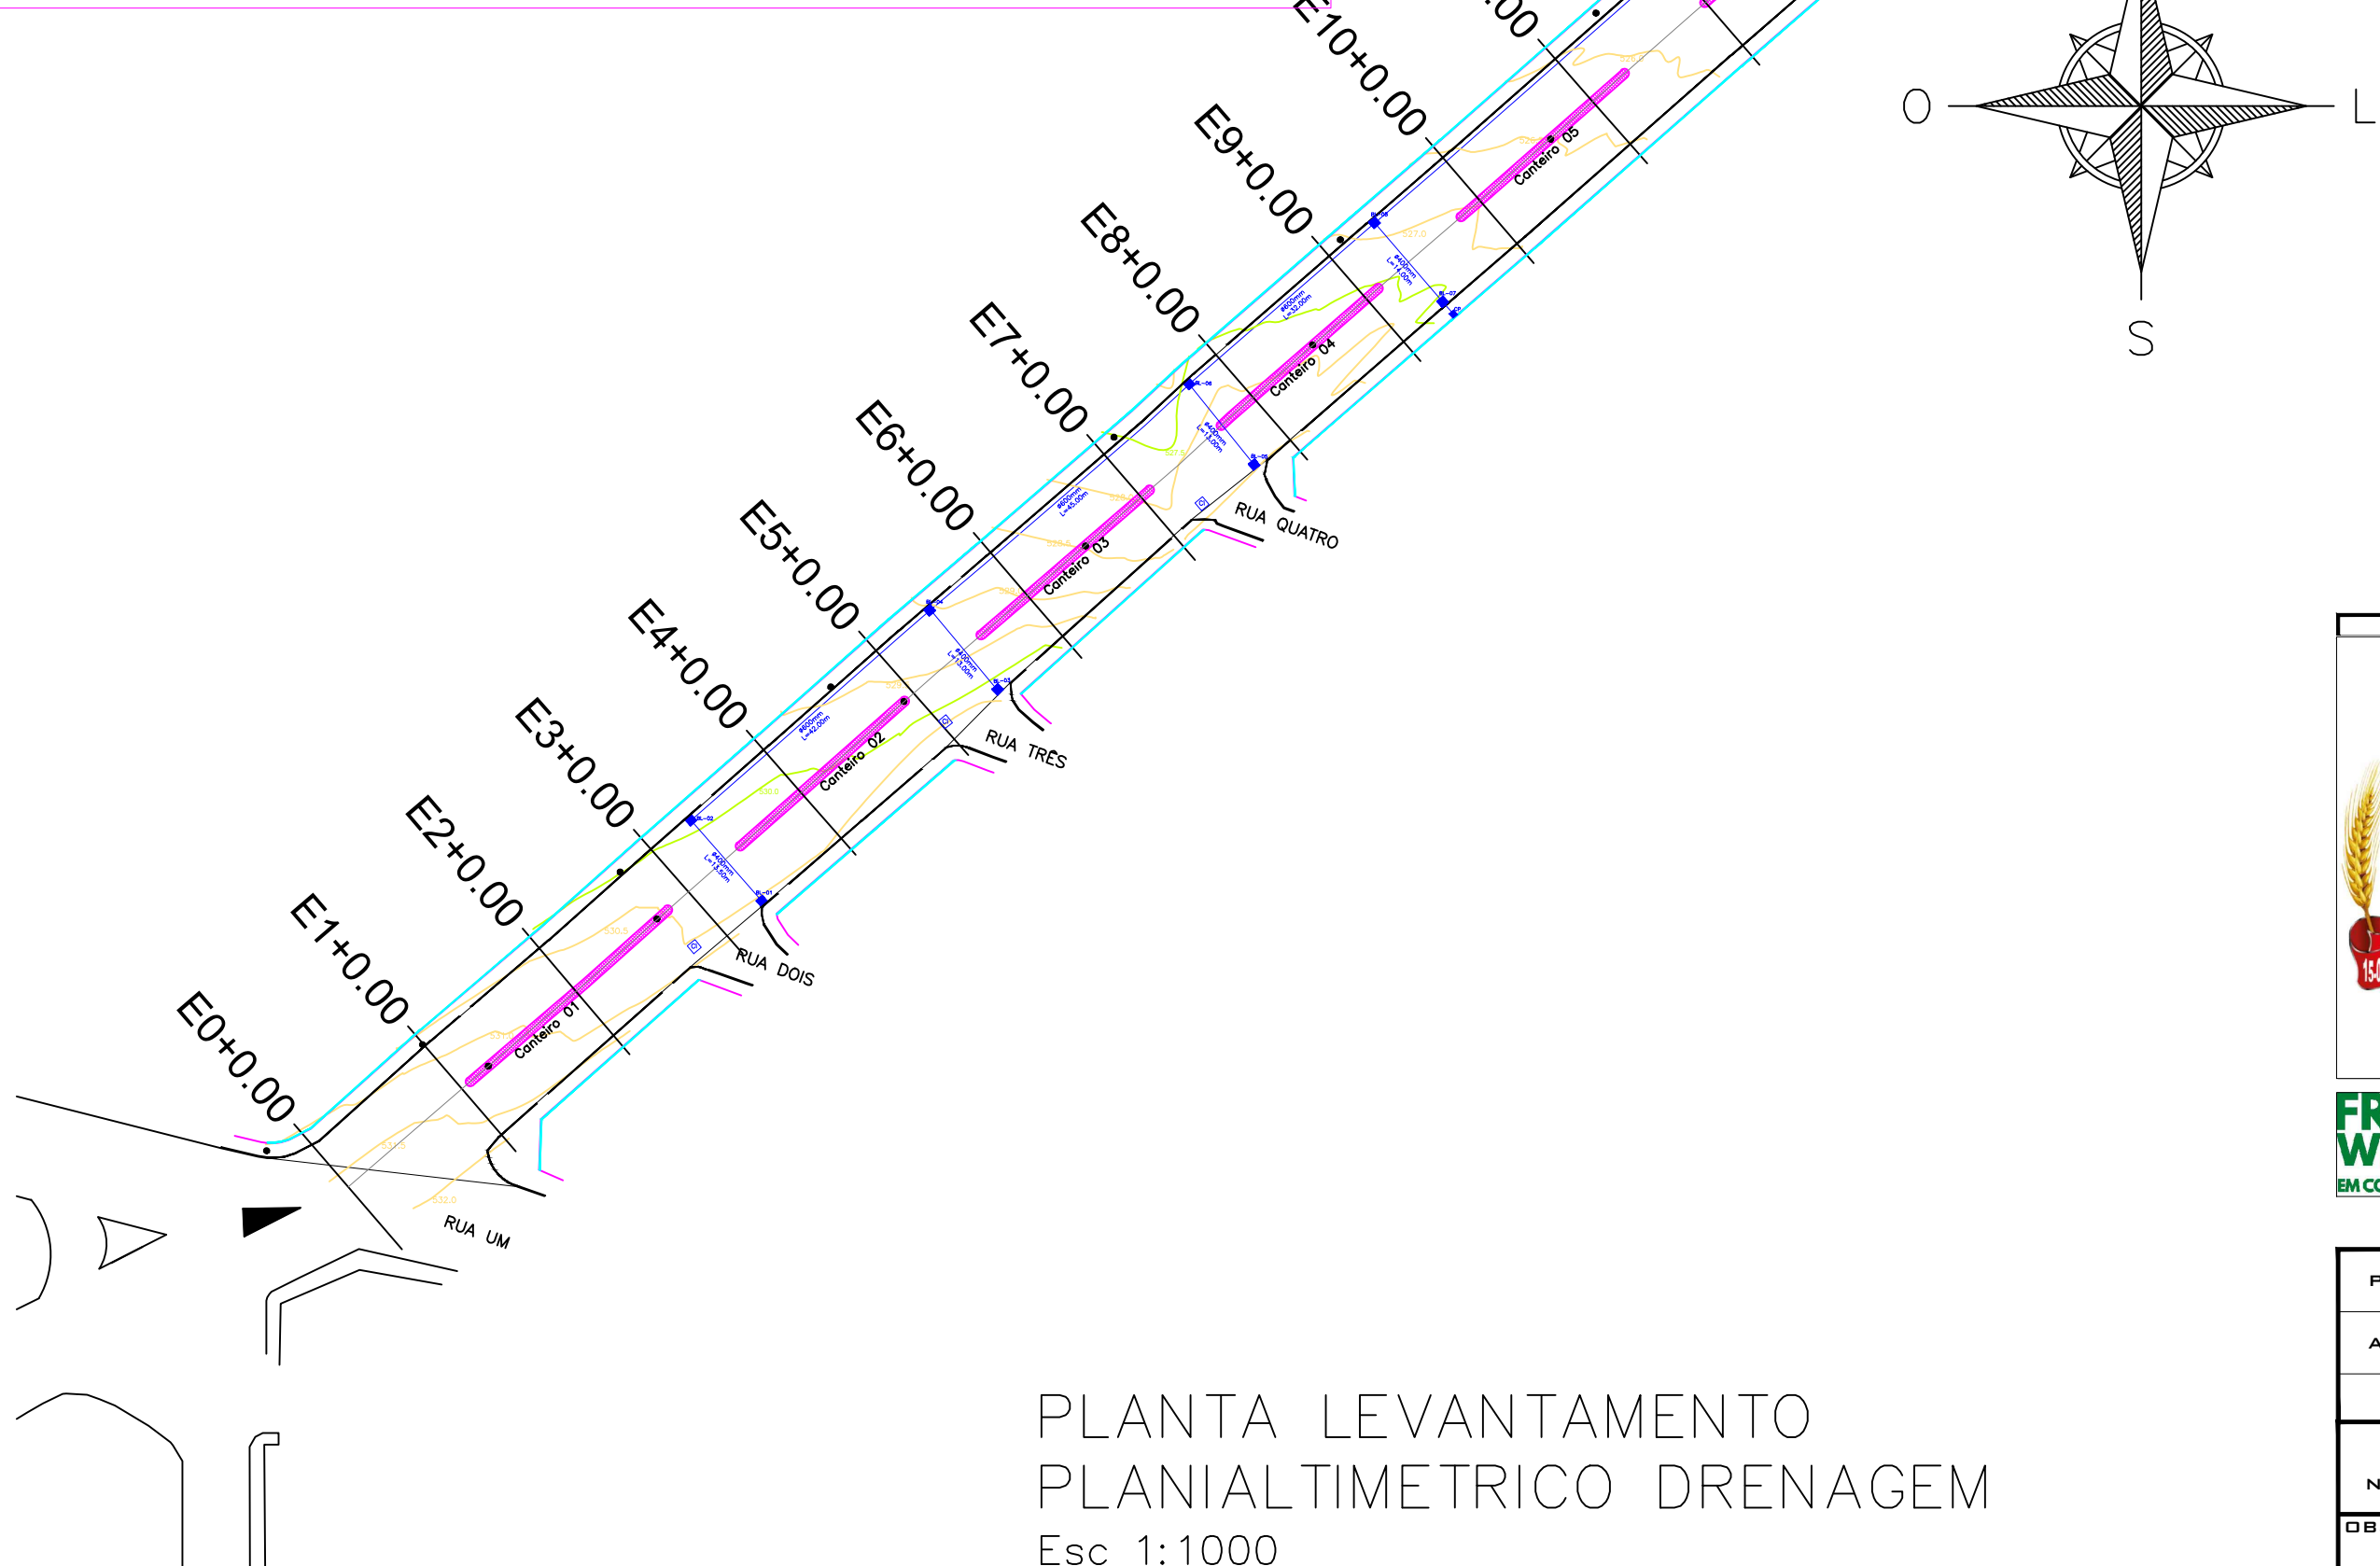
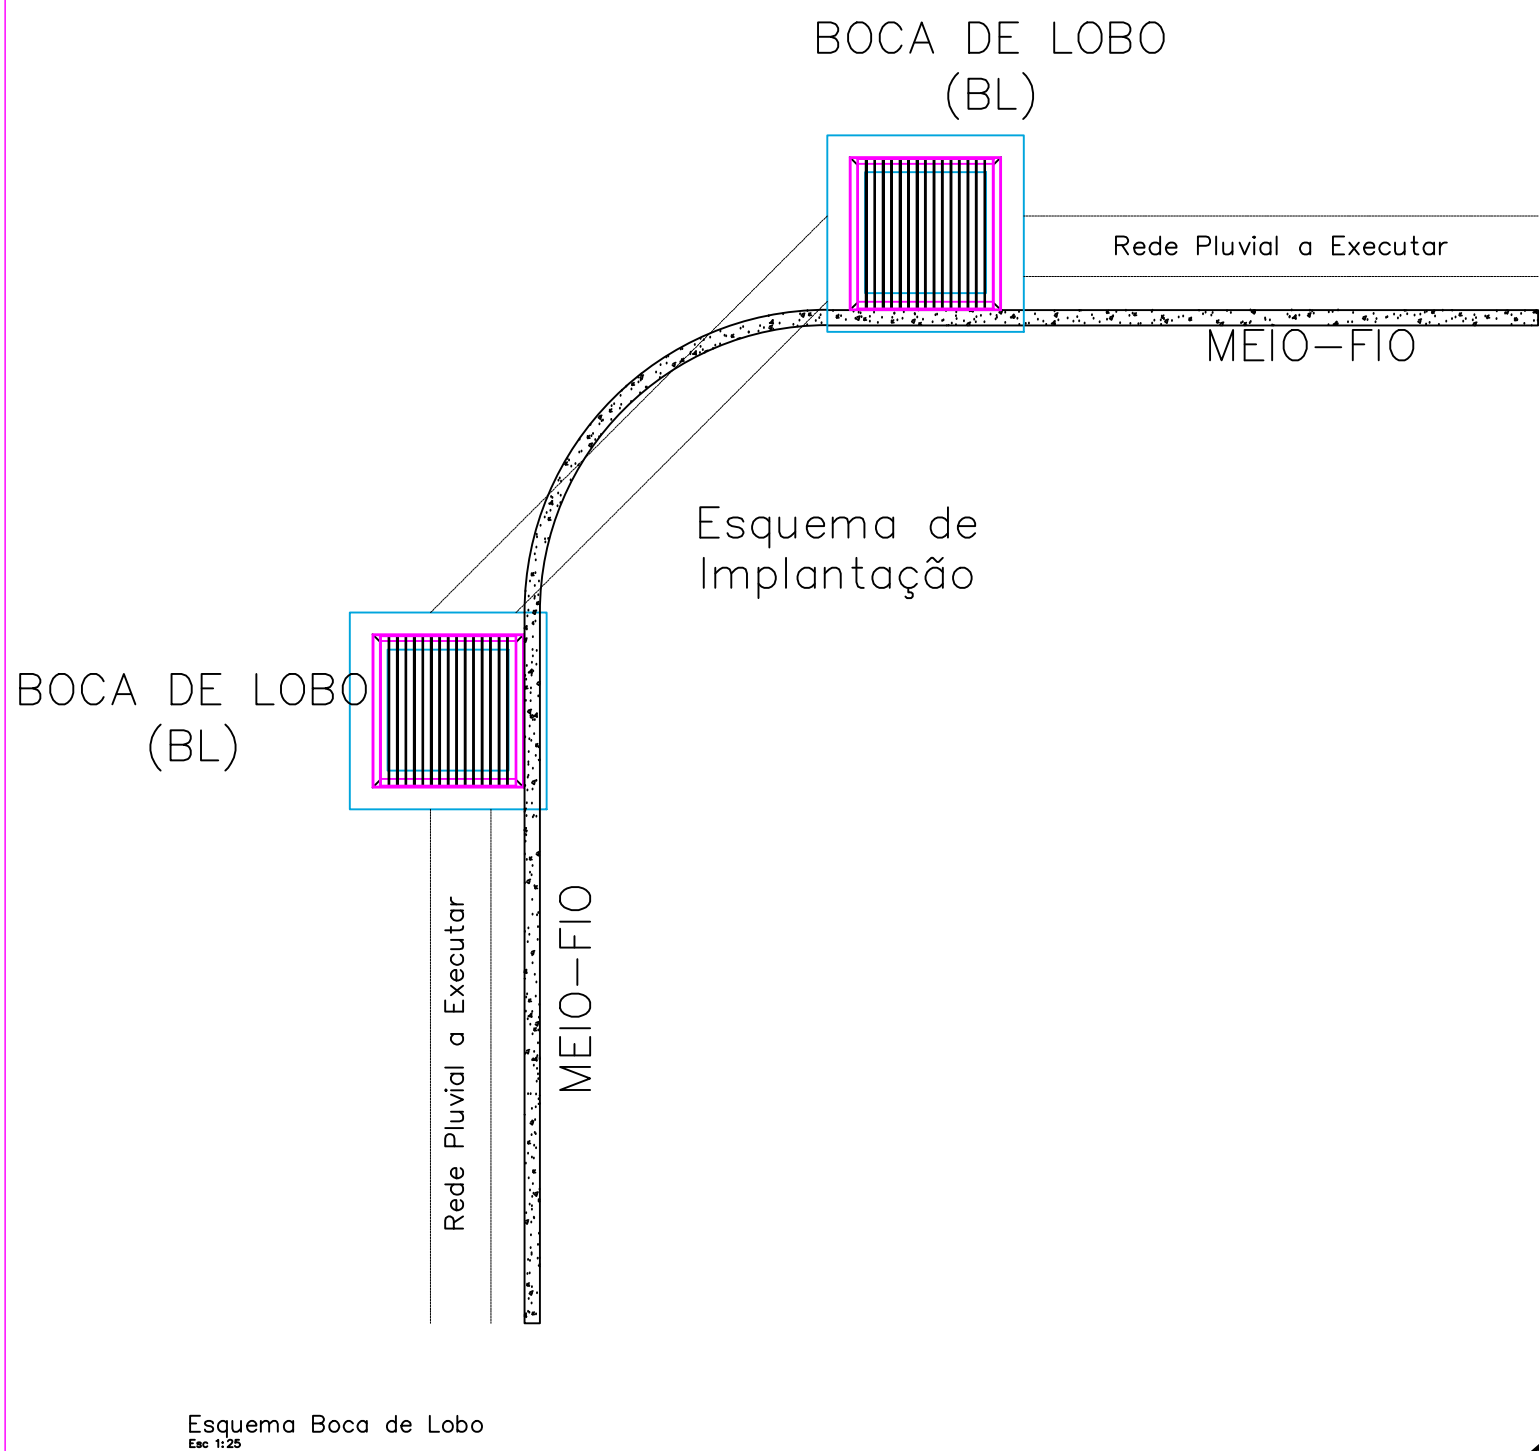
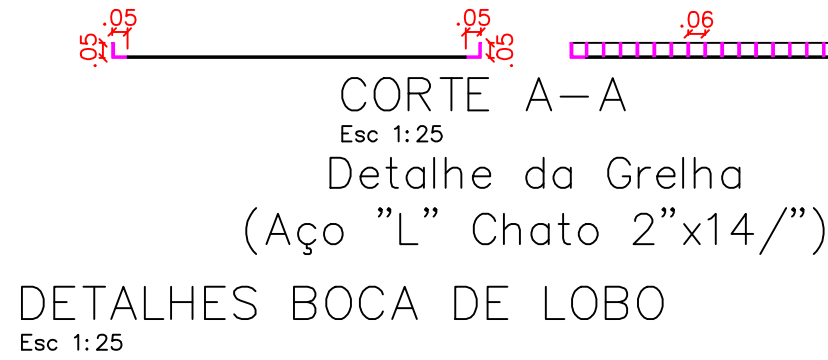
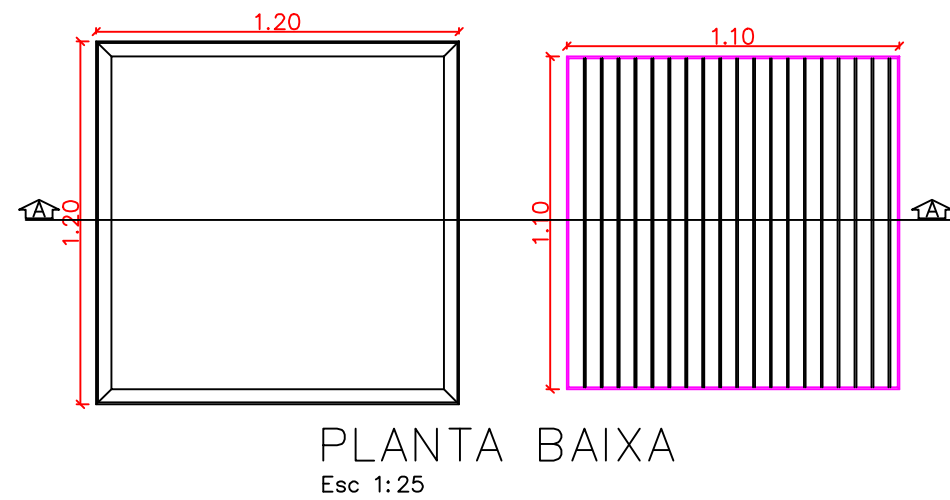
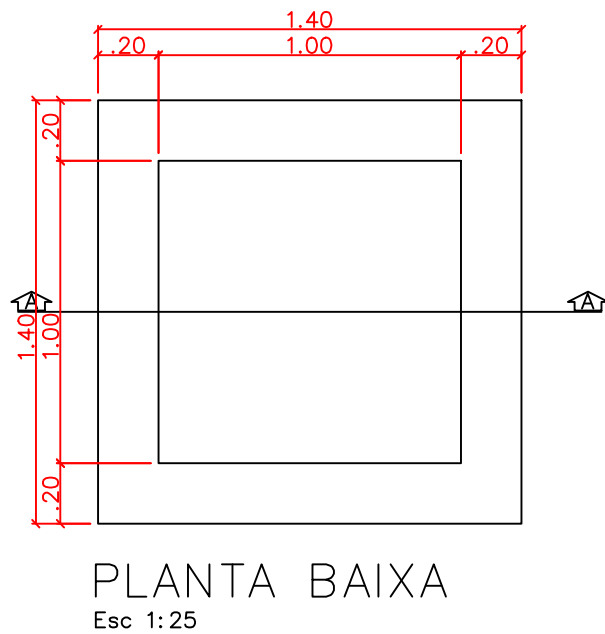
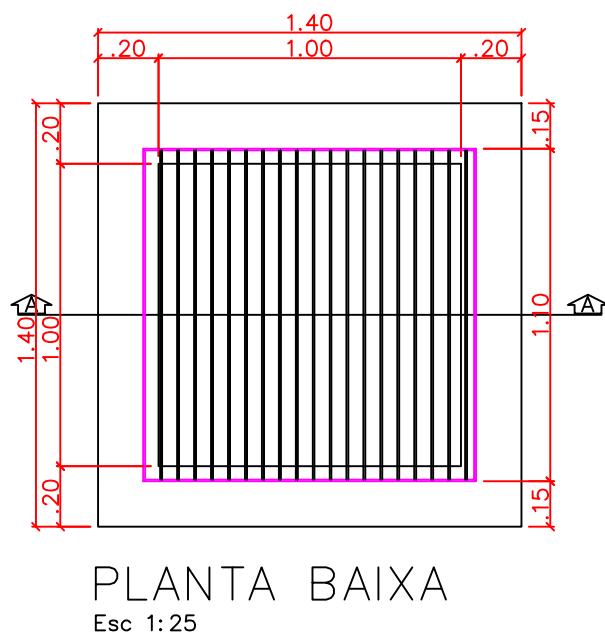


DETALHES CAIXA DE PASSAGEM
Esc 1:25

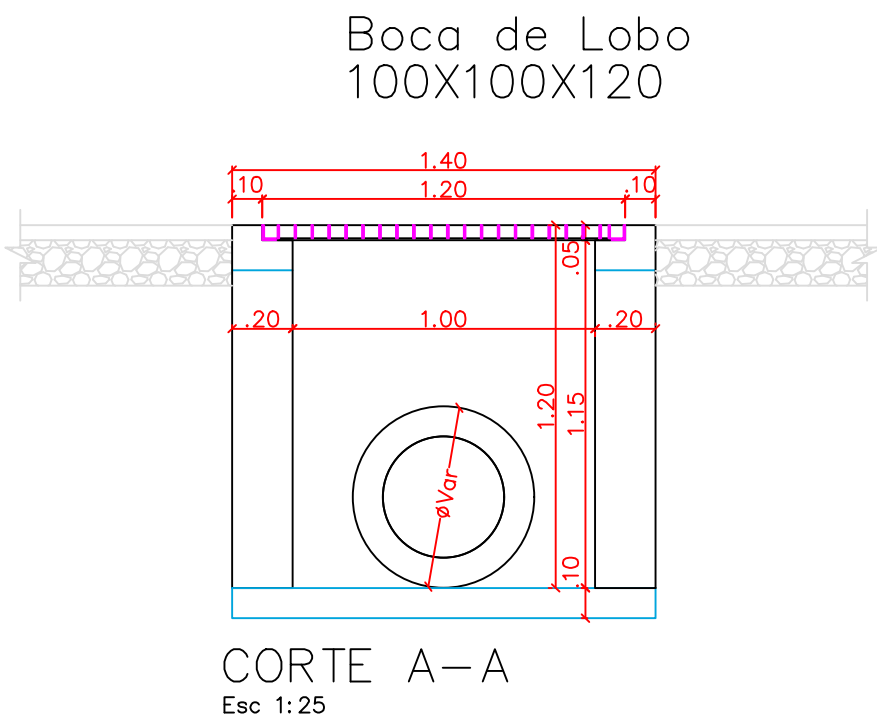

**PREFEITURA MUNICIPAL DE
FREDERICO WESTPHALEN**
RUA JOSÉ CANELLAS, 258 - CENTRO - CEP 98400-000
FREDERICO WESTPHALEN - RS
FONE: (55) 3744 5050 / FAX (55) 3744 3887
FREDERICOWESTPAHELN@FREDERICOWESTPHALEN.COM.BR

PREFEITURA MUNICIPAL
JOSÉ ALBERTO PANOSSO
PREFEITO MUNICIPAL

RESPONSÁVEL TÉCNICO:
JOÃO MANOEL BALESTRIN
CREA/RS SC143.935-8

PROJETO: PROJETO AVANÇAR - PAVIMENTAÇÃO - PAVIMENTAÇÃO
ASSUNTO: PROJETO PAVIMENTAÇÃO - PLANIALTIMETRICO E DRENAGEM
LOCAL: AVENIDA DAS INDUSTRIAS, BAIRRO SÃO FRANCISCO DE PAULA - FREDERICO WESTPHALEN

ESCALA: NO DESENHO
DATA: ABRIL/2022
DESENHO: JOÃO MANOEL BALESTRIN
REVISÃO: RENATO DAL'AGOL

OBSERVAÇÃO:
TODAS E QUAISQUER DÚVIDAS NA INTERPRETAÇÃO DESTA PRONHA, DEVEM SER SOLICITADAS AOS AUTORES. NÃO SERÃO ACEITAS EXECUÇÕES EM DESACORDO COM O PROJETO GRÁFICO DESTA PRONHA SEM A DEVIDA AUTORIZAÇÃO.

PRONHA: 03/03