




DETALHE - DRENAGEM

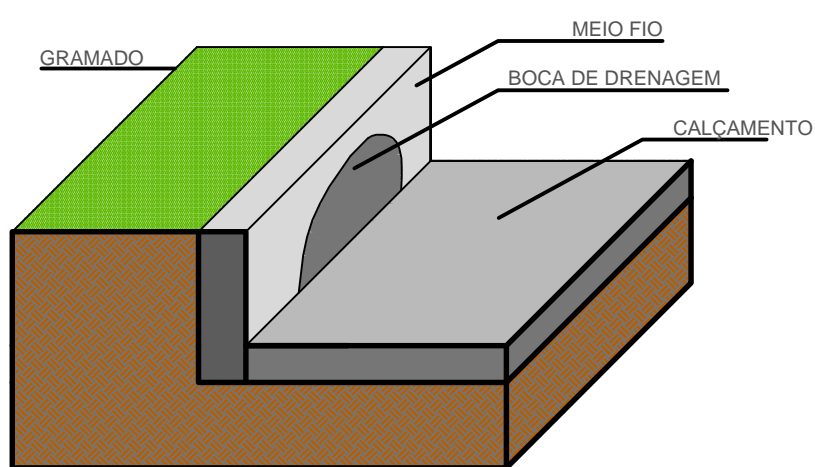

DETALHE - MEIO FIO

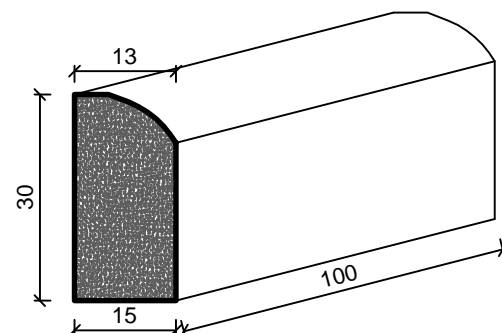

CORTE - VIA

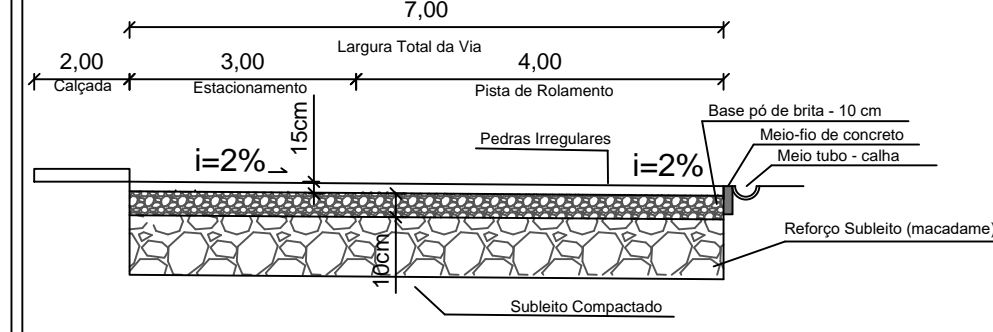

CORTE A-A

ESCALA: 1:50

PREFEITURA MUNICIPAL DE
FREDERICO WESTPHALEN

RUA JOSÉ CAÑELLAS, 258 - CENTRO - CEP 98400-000
FREDERICO WESTPHALEN - RS
FONE: (55) 3744 5050 / FAX (55) 3744 3887
FREDERICOWESTPAHELN@FREDERICOWESTPHALEN.COM.BR

PREFEITO MUNICIPAL:

INÁCIO ROBERTO PANOSSE JUNIOR

RESPONSÁVEL TÉCNICO:

FÁBIO JULIANO VANZIN

PROJETO	PAVIMENTAÇÃO EM PEDRA POLIÉDRICA NA MARGINAL EM OSVALDO CRUZ		
ASSUNTO	DRENAGEM PLUVIAL SUPERFICIAL		
LOCAL	DISTRITO DE OSVALDO CRUZ		
ESCALA: NO DESENHO	DATA: ABRIL/2018	DESENHO REVISÃO	GUILHERME / LAMONATTO

OBSERVAÇÃO:
TODAS E QUAISQUER DÚVIDAS NA INTERPRETAÇÃO DESTES PROJETO, DEVEM SER SOLICITADAS AOS AUTORES. NÃO SERÃO ACEITAS EXECUÇÕES EM DESACORDO COM O PROJETO GRÁFICO DESTA PRANCHA SEM A DEVIDA AUTORIZAÇÃO.

PRANCHA:
02/03
ARQ - A1