



PLANTA GEOMÉTRICA

Esc 1: 500
 Área Intervenção: 1.080,00m²
 Área Pavimentação: 720,00m²

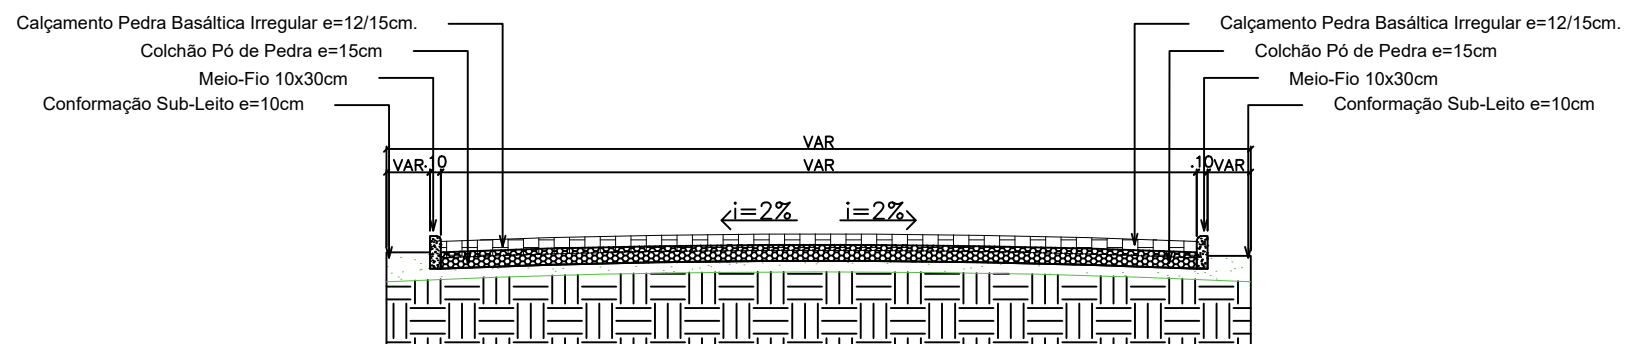

Perfil Transversal
 Esc 1:50

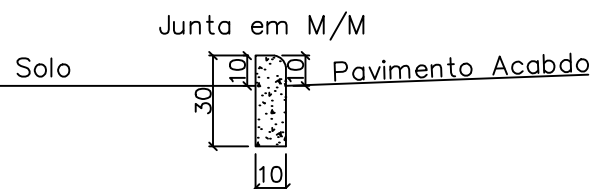

Esquema Meio-Fio

Esc 1:25



Coordenada Inicial: $-27^{\circ}20'58''S$ $-53^{\circ}24'23''W$

Coordenada Final: $-27^{\circ}20'59''S$ $-53^{\circ}24'20''W$

SITUAÇÃO LOCALIZAÇÃO

Esc: S/E

| | | | |
|---|-------------------------|---|--------------------------|
|  | | PREFEITURA MUNICIPAL DE FREDERICO WESTPHALEN | |
| | | RUA JOSÉ CAÑELLAS, 258 - CENTRO - CEP 98400-000 FREDERICO WESTPHALEN - RS FONE: (55) 3744 5050 / FAX (55) 3744 3887 FREDERICOWESTPAHELN@FREDERICOWESTPHALEN.COM.BR | |
| PREFEITURA MUNICIPAL: | | JOSÉ ALBERTO PANOSSO PREFEITO MUNICIPAL | |
| RESPONSÁVEL TÉCNICO: | | JOÃO MANOEL BALESTRIN CREA/RS SC143.935-8 | |
| PROJETO | | PAVIMENTAÇÃO EM PEDRA BASÁLTICA COM PEDRA IRREGULARES (CALÇAMENTO) | |
| ASSUNTO | | PROJETO PAVIMENTAÇÃO | |
| LOCAL | | RUA PINHEIRINHO - BAIRRO FÁTIMA - FREDERICO WESTPHALEN/RS | |
| ESCALA: NO DESENHO | DATA: FEVEREIRO/2022 | DESENHO REVISÃO | JOÃO MANOEL BALESTRIN |
| OBSERVAÇÃO: | | | PRANCHA: 01/01 |
| TODAS E QUAISQUER DÚVIDAS NA INTERPRETAÇÃO DESTA PROJETO, DEVEM SER SOLICITADAS AOS AUTORES. NÃO SERÃO ACEITAS EXECUÇÕES EM DESACORDO COM O PROJETO GRÁFICO DESTA PRANCHA SEM A DEVIDA AUTORIZAÇÃO. | | | |