


EDIFICAÇÃO EXISTENTE GINÁSIO

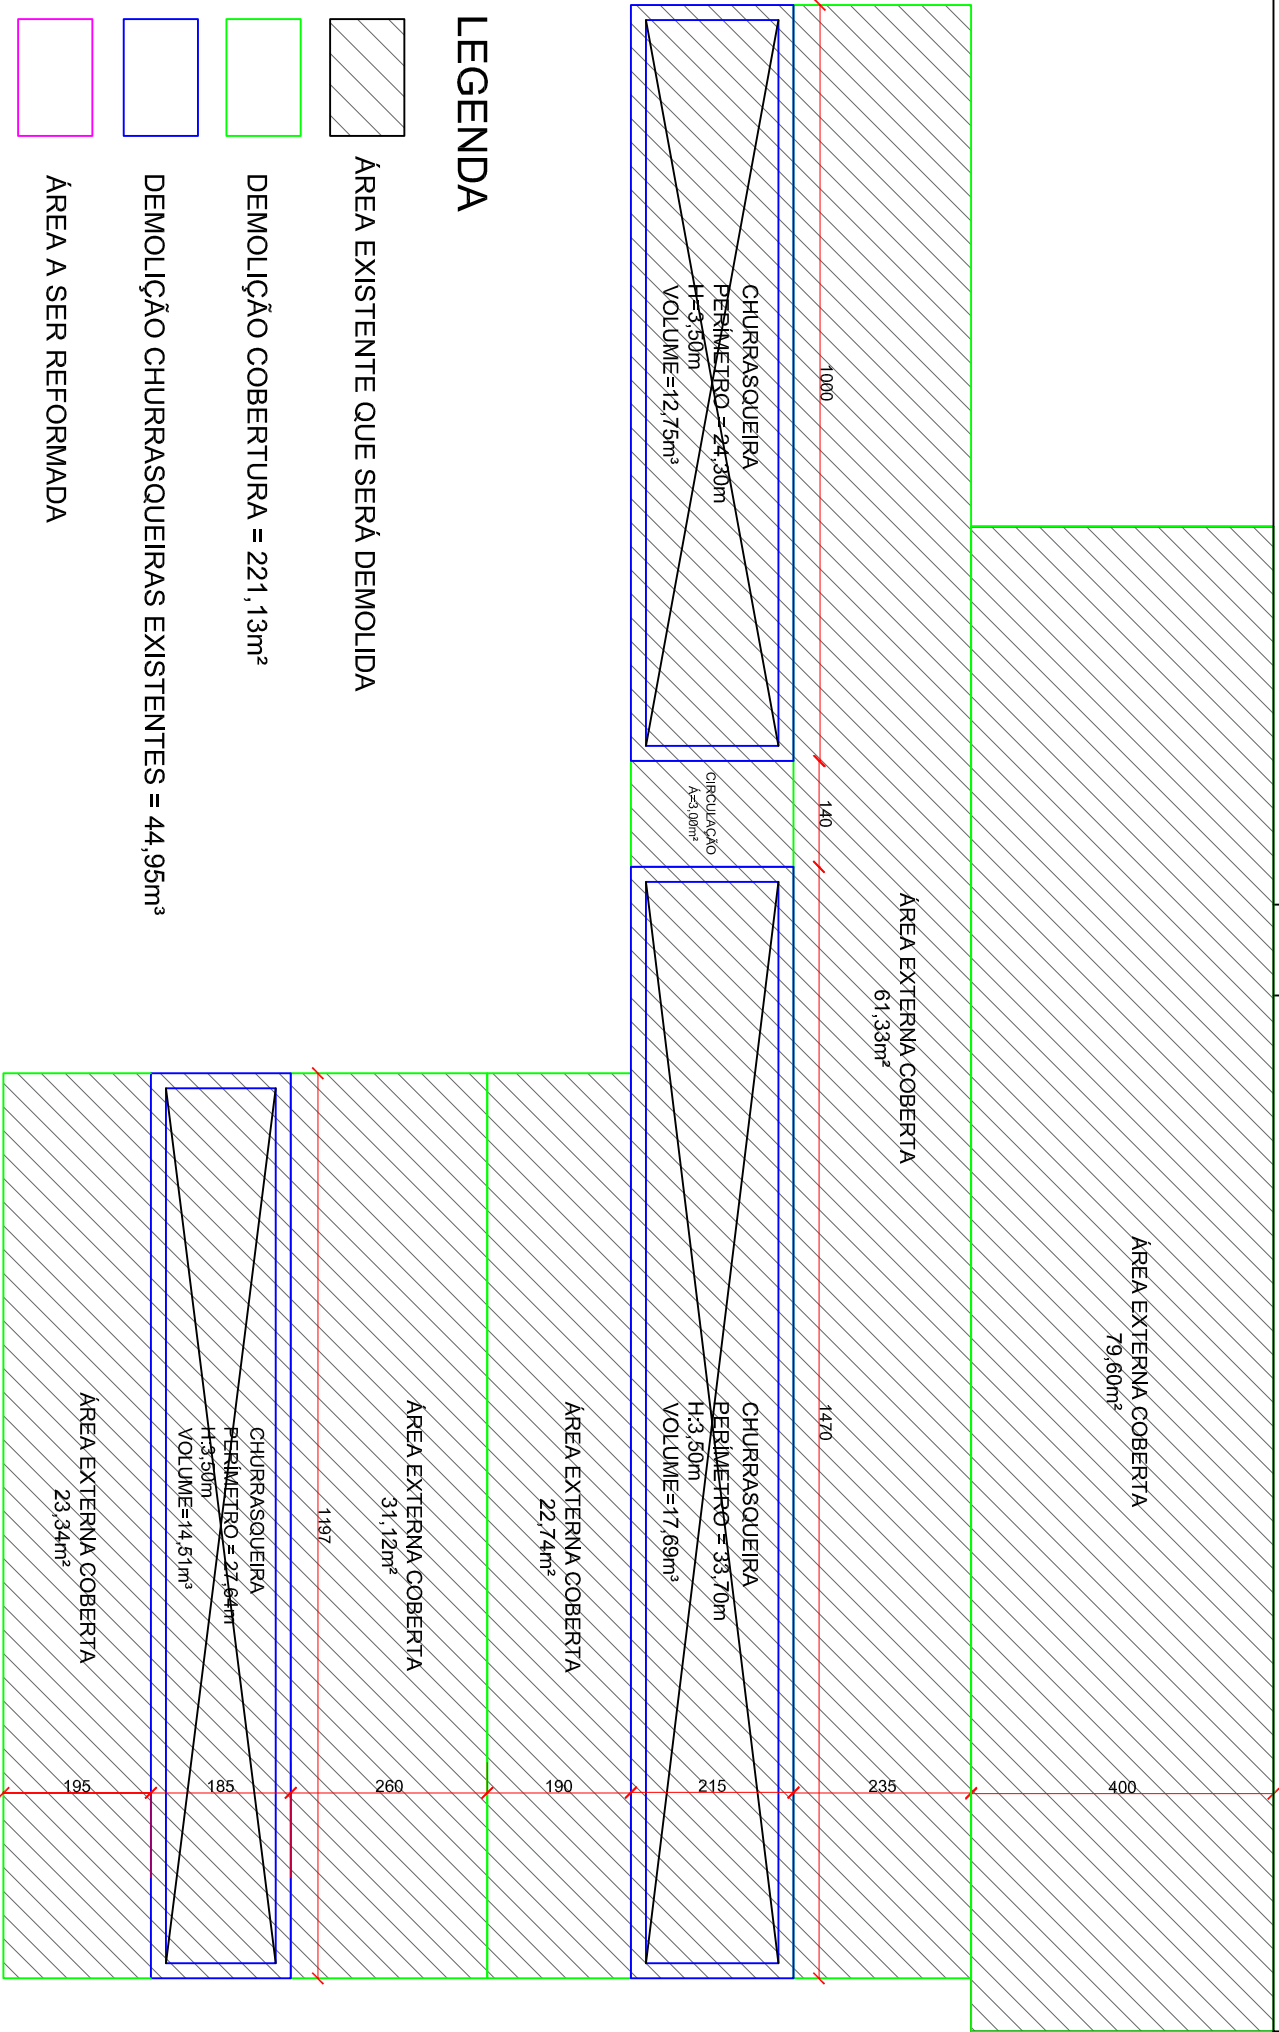

LEGENDA

- ÁREA EXISTENTE QUE SERÁ DEMOLIDA
- DEMOLIÇÃO COBERTURA = 221,13m²
- DEMOLIÇÃO CHURRASQUEIRAS EXISTENTES = 44,95m³
- ÁREA A SER REFORMADA

ÁREA TOTAL A DEMOLIR 296,40m²

ESTRADA



Município de Frederico Westphalen
Secretaria de Coordenação e Planejamento
APROVADO
Conforme informações apresentadas
Pelo Profissional Responsável Técnico

Servidor Municipal
Responsável Técnico Municipal

PREFEITURA MUNICIPAL DE
FREDERICO WESTPHALEN

RUA JOSÉ CAÑELLAS, 258 - CENTRO - CEP 98400-000
FREDERICO WESTPHALEN - RS
FONE: (55) 3744 5050 / FAX (55) 3744 3887
FREDERICOWESTPHALEN@FREDERICOWESTPHALEN.COM.BR

PREFEITURA MUNICIPAL:

JOSÉ ALBERTO PANOSSO
PREFEITO

RESPONSÁVEL TÉCNICO:

ANA CAROLINA QUATRIN
CREA RS 237850



PROJETO	REFORMA E CONSTRUÇÃO DE INFRAESTRUTURA NO CENTRO DE EVENTOS DA LINHA ALTO ALEGRE		
ASSUNTO	PLANTAS BAIXA EXISTENTE - REFORMA E DEMOLIÇÃO		
LOCAL	LOTE RURAL N° 85 DA 2ª SEÇÃO FORTALEZA - LINHA ALTO ALEGRE - FREDERICO WESTPHALEN		
ESCALA: NO DESENHO	DATA: OUT/2024	DESENHO REVISÃO	ANA C. Q. ANA C. Q.
OBSERVAÇÃO: TODAS E QUAISQUER DÚVIDAS NA INTERPRETAÇÃO DESSE PROJETO, DEVEM SER SOLICITADAS AOS AUTORES. NÃO SERÃO ACEITAS EXCEÇÕES EM DESACORDO COM O PROJETO GRÁFICO DESTA PRANCHA SEM A DEVIDA AUTORIZAÇÃO.			PRANCHA: 02/07