




Município de Frederico Westphalen
Secretaria de Coordenação e Planejamento
APROVADO
Conforme informações apresentadas
Pelo Profissional Responsável Técnico

Servidor Municipal
Responsável Técnico Municipal

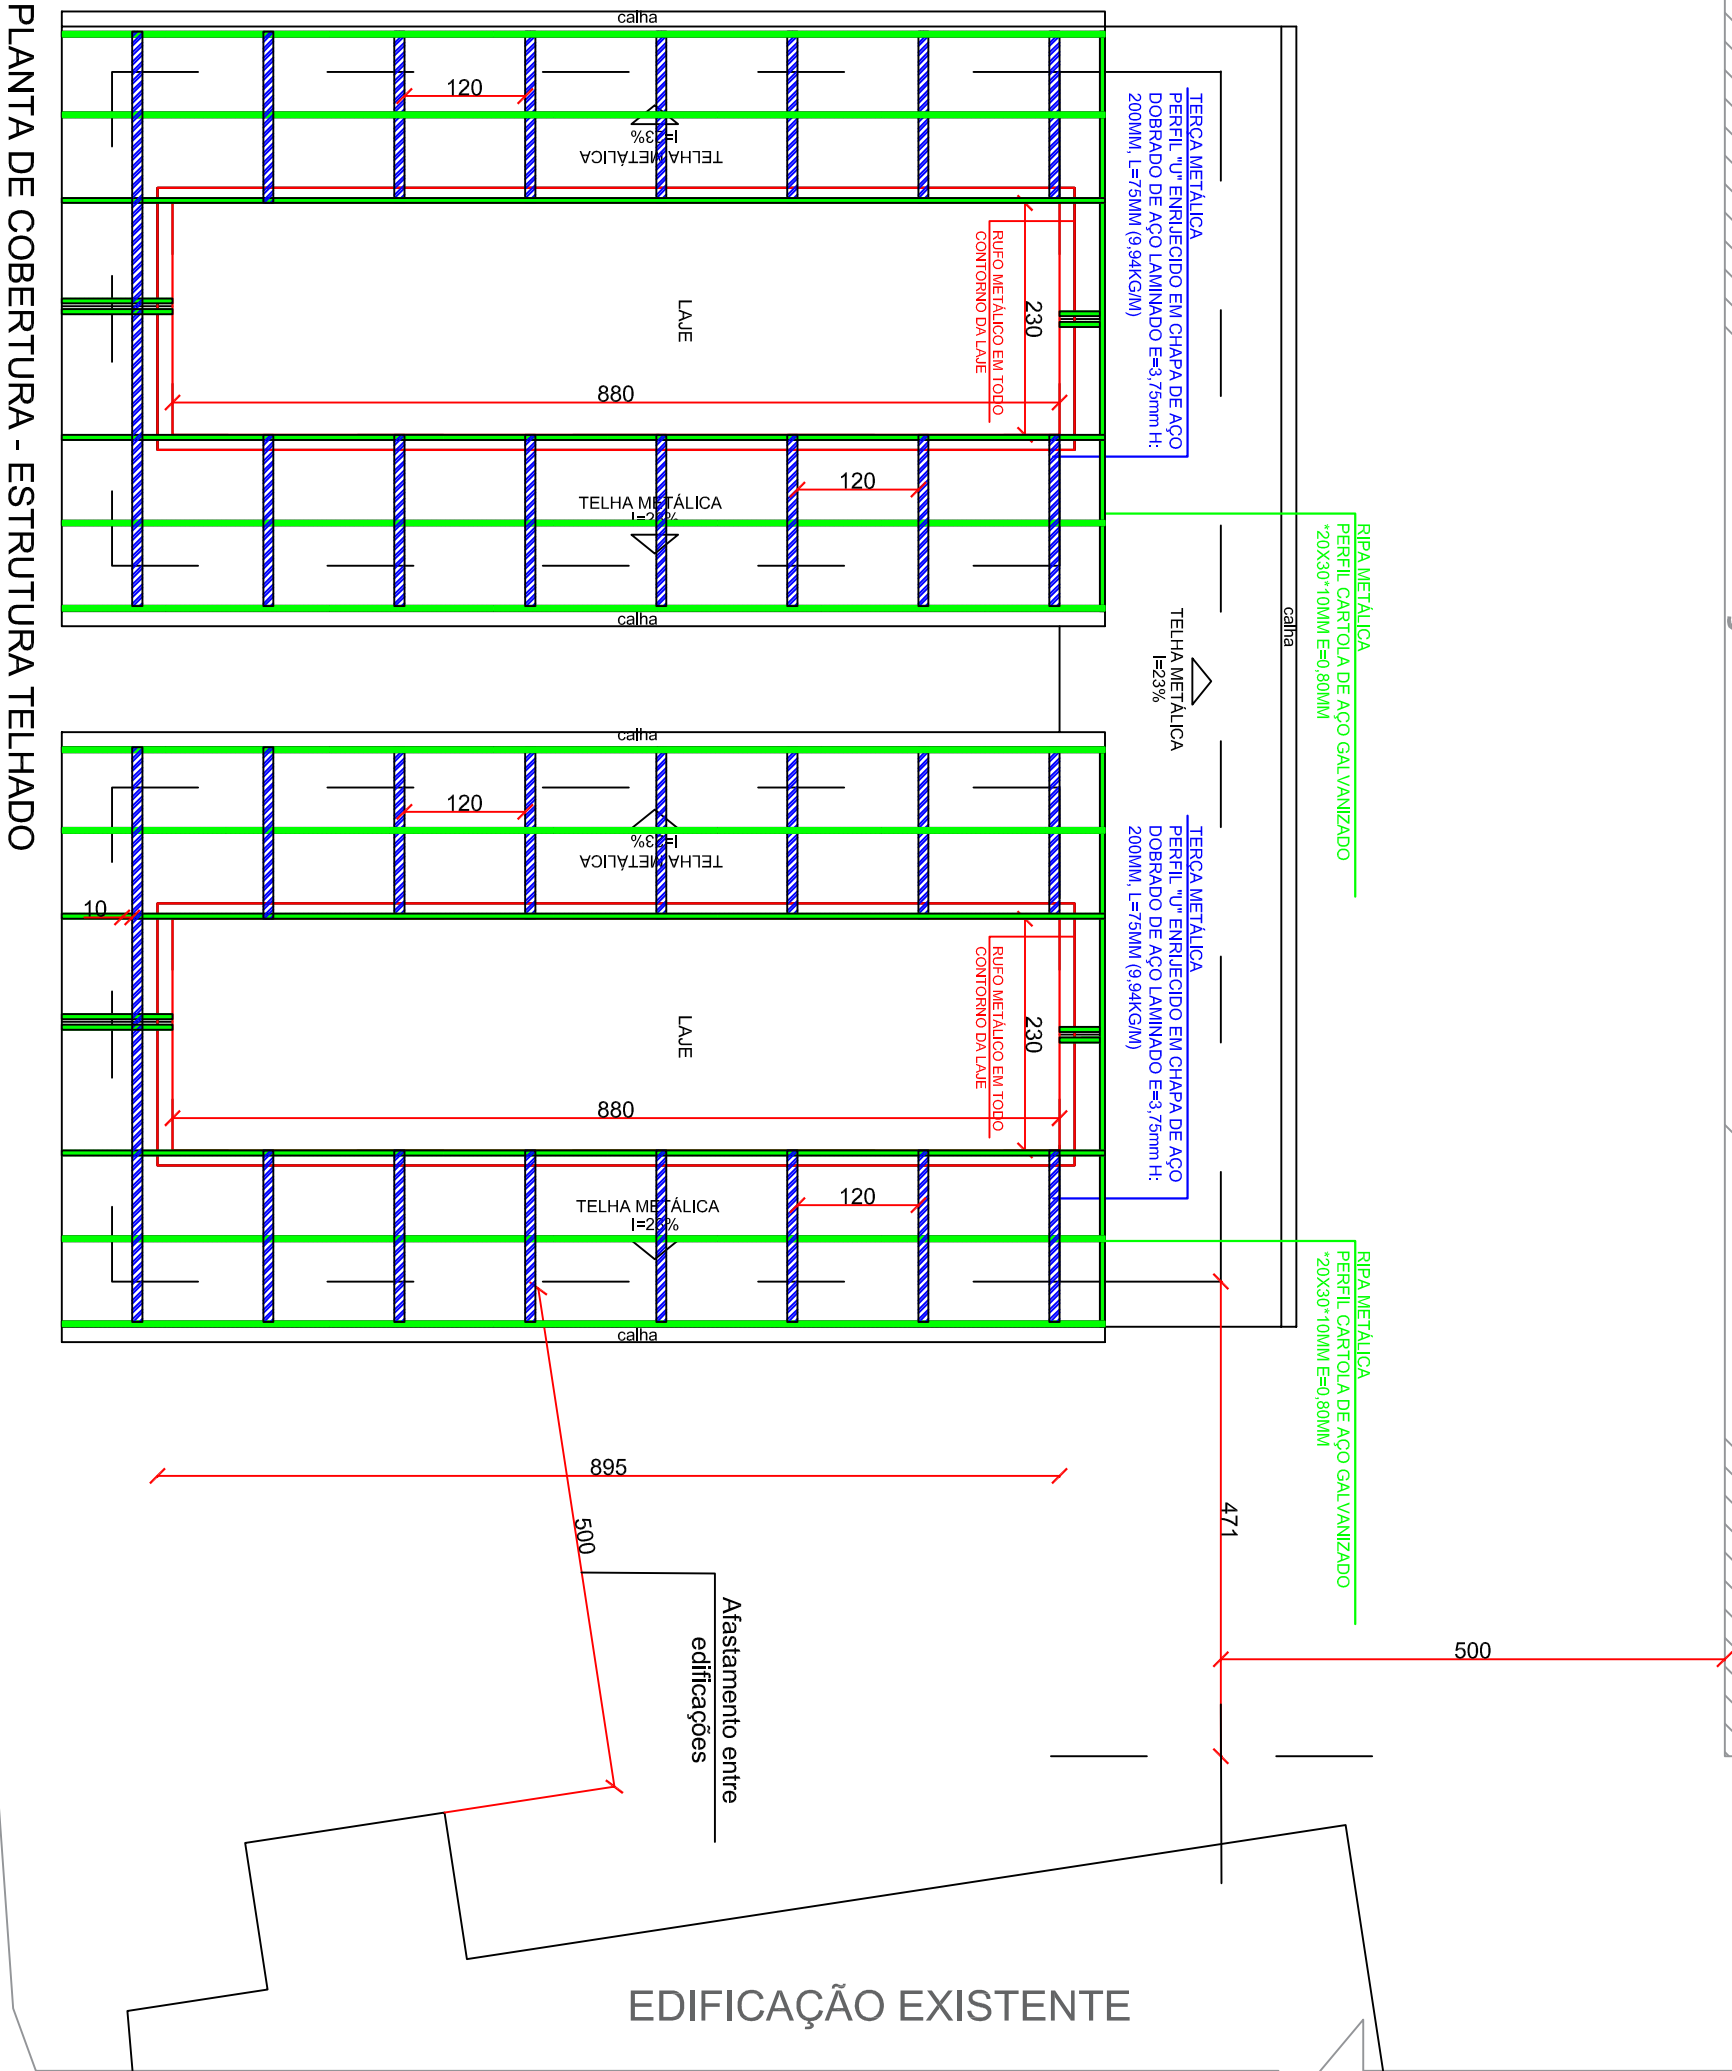

PREFEITURA MUNICIPAL DE FREDERICO WESTPHALEN

RUA JOSÉ CAÑELLAS, 258 - CENTRO - CEP 98400-000
FREDERICO WESTPHALEN - RS
FONE: (55) 3744 5050 / FAX (55) 3744 3887
FREDERICOWESTPHALEN@FREDERICOWESTPHALEN.COM.BR

PREFEITURA MUNICIPAL:

JOSÉ ALBERTO PANOSSO
PREFEITO

RESPONSÁVEL TÉCNICO:

ANA CAROLINA QUATRIN
CREA RS 237850

PROJETO	REFORMA E CONSTRUÇÃO DE INFRAESTRUTURA NO CENTRO DE EVENTOS DA LINHA ALTO ALEGRE			
ASSUNTO	PLANTA BAIXA COBERTURA - ESTRUTURA METÁLICA			
LOCAL	LOTE RURAL Nº 85 DA 2ª SEÇÃO FORTALEZA - LINHA ALTO ALEGRE - FREDERICO WESTPHALEN			
ESCALA: Nº DESENHO	DATA: OUT/2024	DESENHO	ANA C. Q.	
		REVISÃO	ANA C. Q.	
OBSERVAÇÃO: TODAS E QUAISQUER DÚVIDAS NA INTERPRETAÇÃO DESSE PROJETO, DEVEM SER SOLICITADAS AOS AUTORES. NÃO SERÃO ACEITAS EXECUÇÕES EM DESACORDO COM O PROJETO GRÁFICO DESTA PRANCHA SEM A DEVIDA AUTORIZAÇÃO.				
				PRANCHA: 05/07