


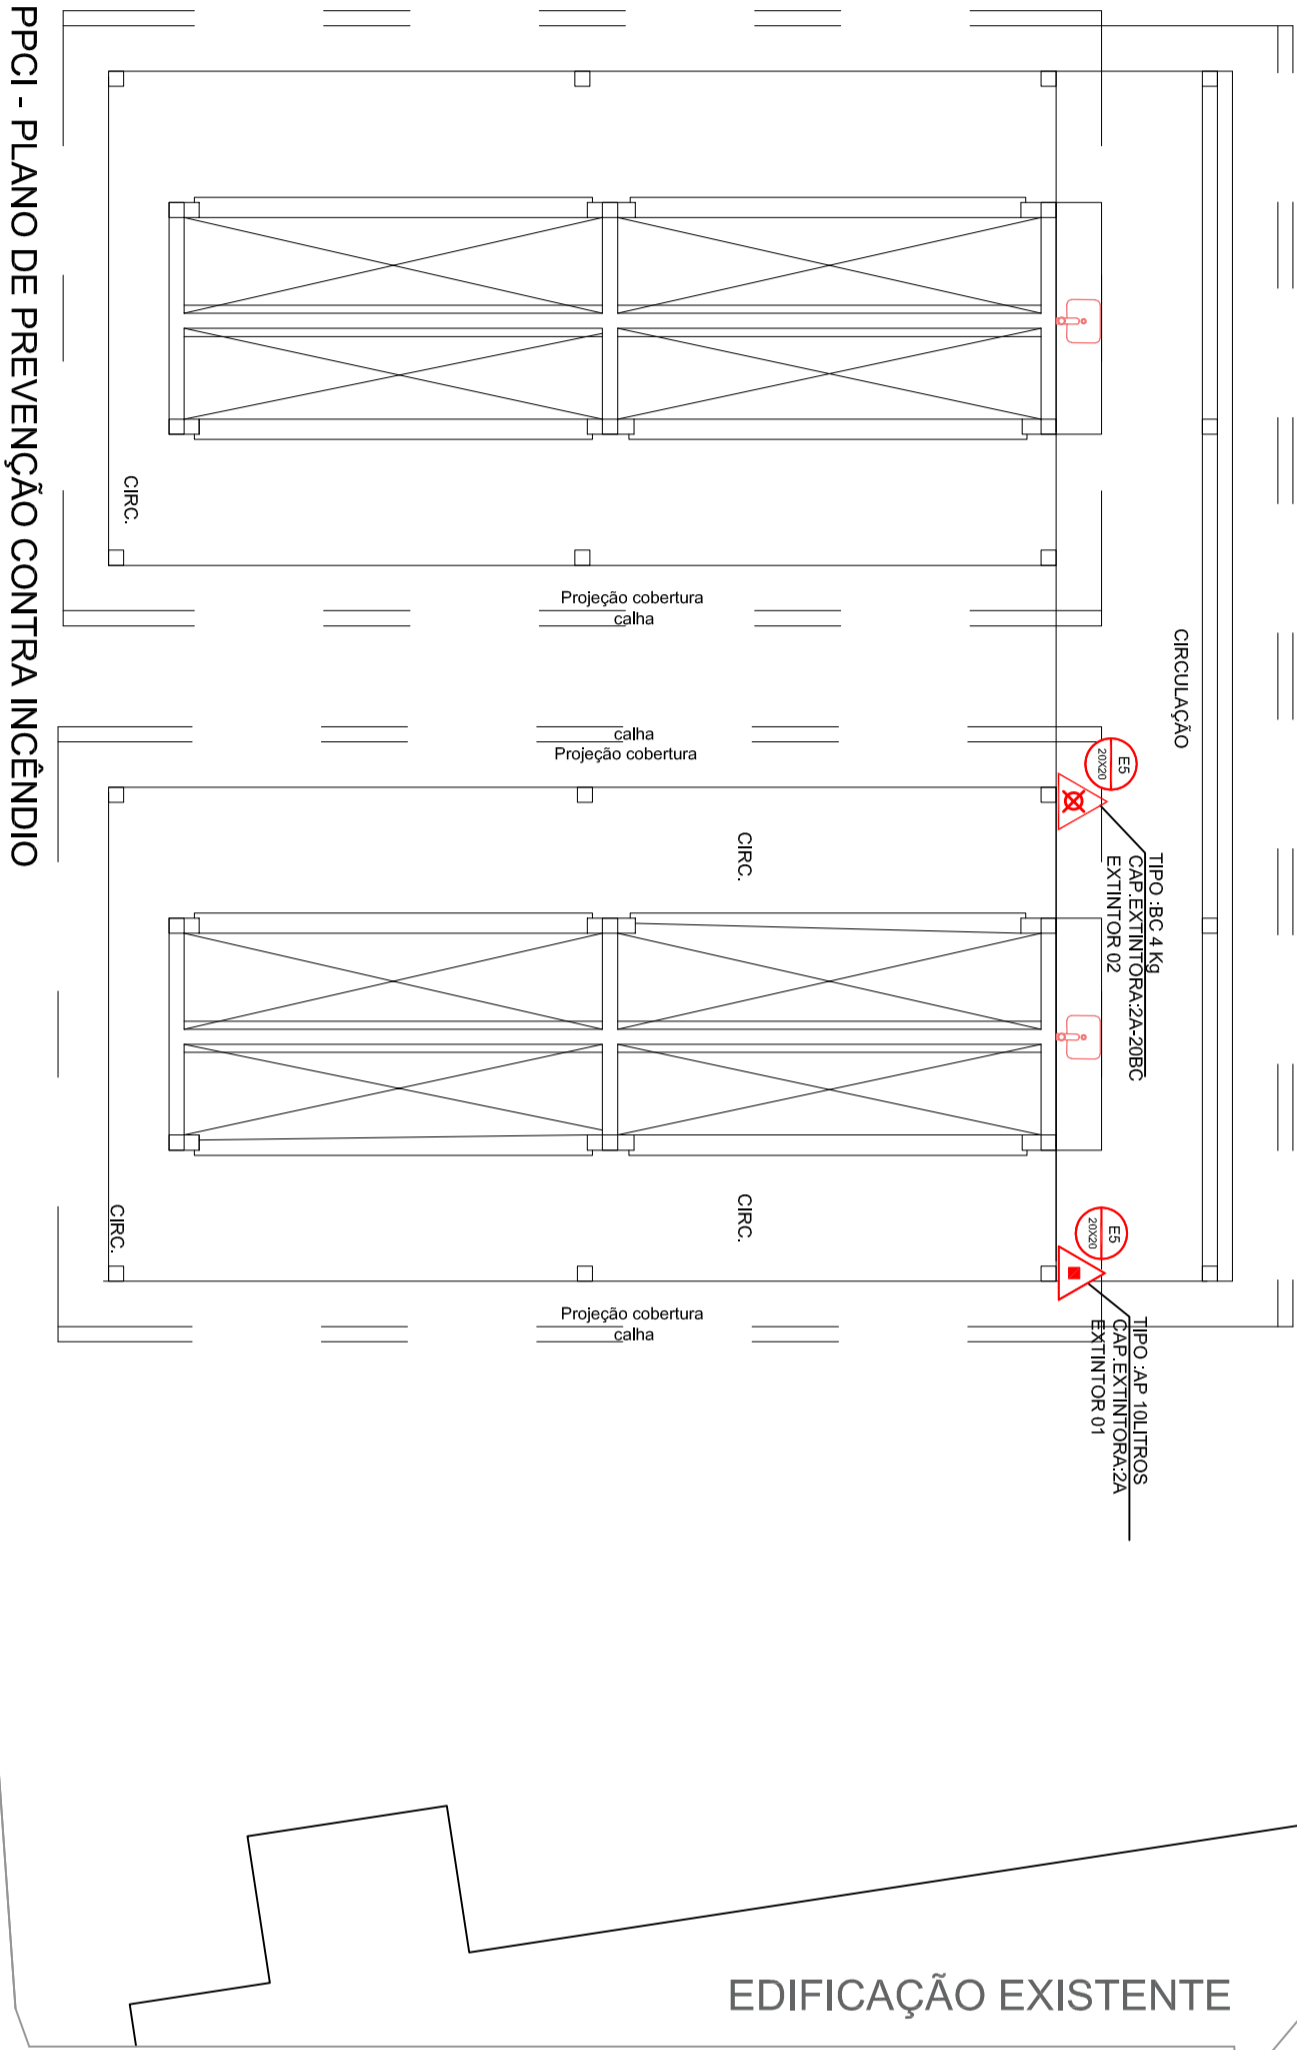


EDIFICAÇÃO EXISTENTE / GINÁSIO




LEGENDA		
SINALIZAÇÃO DE EQUIPAMENTOS		
		EXTINTOR DE INCÊNDIO
	Nº: xx AP (2A) 10 l	EXTINTOR DE INCÊNDIO - PÓ QUÍMICO TIPO ABC
	Nº: xx AB-S-BC (2AB-C) 40 kg	EXTINTOR AGUA PRESSURIZADA - AP
	Nº: xx POS-BC (ABBC) 4 kg	EXTINTOR PÓ QUÍMICO SECO BC (POS)

Detalhe Placa indicativa

Extintores de incêndio

CONF. NBR-12693 (5.3.4)

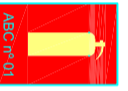


entre 0,10 e 1,60m

1,80

Município de Frederico Westphalen
Secretaria de Coordenação e Planejamento
APROVADO
Conforme informações apresentadas
Pelo Profissional Responsável Técnico

Servidor Municipal
Responsável Técnico Municipal



PREFEITURA MUNICIPAL DE

FREDERICO WESTPHALEN

RUA JOSÉ CAÑELLAS, 258 - CENTRO - CEP 98400-000
FREDERICO WESTPHALEN - RS
FONE: (55) 3744 5050 / FAX (55) 3744 3887
FREDERICOWESTPHALEN@FREDERICOWESTPHALEN.COM.BR

PREFEITURA MUNICIPAL:

JOSÉ ALBERTO PANOSSO

PREFEITO

RESPONSÁVEL TÉCNICO:

ANA CAROLINA QUATRIN

CREA RS 237850

PROJETO

REFORMA E CONSTRUÇÃO DE INFRAESTRUTURA NO CENTRO DE EVENTOS DA LINHA ALTO ALEGRE

ASSUNTO

PLANTAS BAIXA - PPCI

LOCAL

LOTE RURAL N 85 DA 2ª SEÇÃO FORTALEZA - LINHA ALTO ALEGRE - FREDERICO WESTPHALEN

ESCALA:

NO DESENHO

DESENHO

REVISÃO

ANA C. Q.

ANA C. Q.

OBSERVAÇÃO:

TODAS E QUAISQUER DÚVIDAS NA INTERPRETAÇÃO DESSE PROJETO, DEVEM SER SOLICITADAS AOS AUTORES. NÃO SERÃO ACEITAS EXECUÇÕES EM DESACORDO COM O PROJETO GRÁFICO DESTA PRANCHA SEM A DEVIDA AUTORIZAÇÃO.

PRANCHA:

07/07