
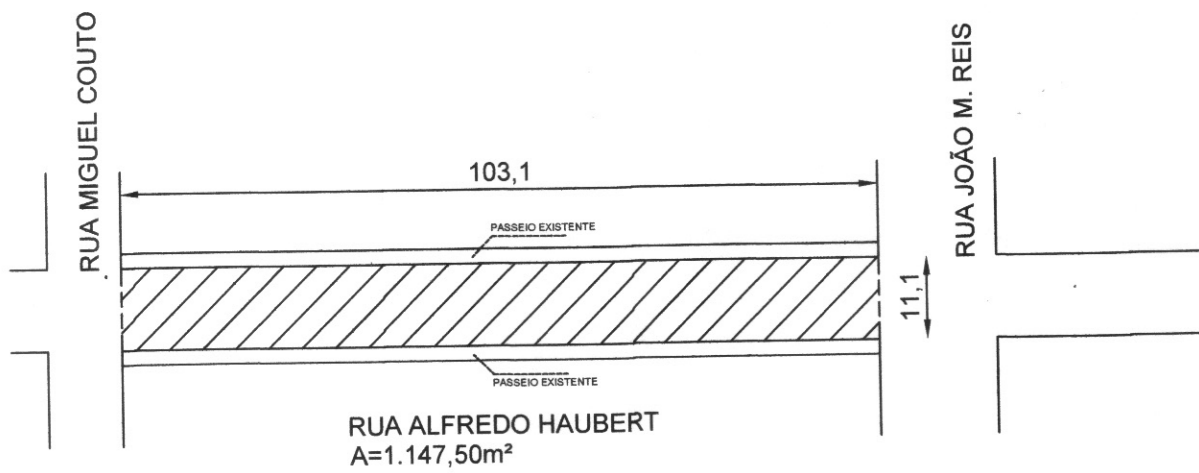


PREFEITURA MUNICIPAL DE FREDERICO WESTPHALEN/RS

OBRA: RECAPEAMENTO ASFÁLTICO

ENDEREÇO: RUA JOSÉ CAÑELLAS, 258, CENTRO
FREDERICO WESTPHALEN

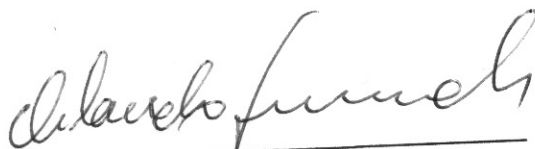

PROPRIETÁRIO: Prefeitura Municipal de Frederico Westphalen

gov.br Documento assinado digitalmente
FABIO JULIANO VANZIN
Data: 09/01/2026 15:28:48-0300
Verifique em <https://validar.it.gov.br>

RESPONSÁVEL TÉCNICO: Eng. Civil Fábio Juliano Vanzin - CREA/RS 124689-D

PROJETO ARQUITETÔNICO

RECAPEAMENTO ASFÁLTICO
RUA ALFREDO HAUBERT

Escala: 1/100

Área de intervenção: 1.147,50 m²

Desenho: Fábio

Data: Janeiro/2026

01 / 01