



RESERVATÓRIOS 2X 1.000L

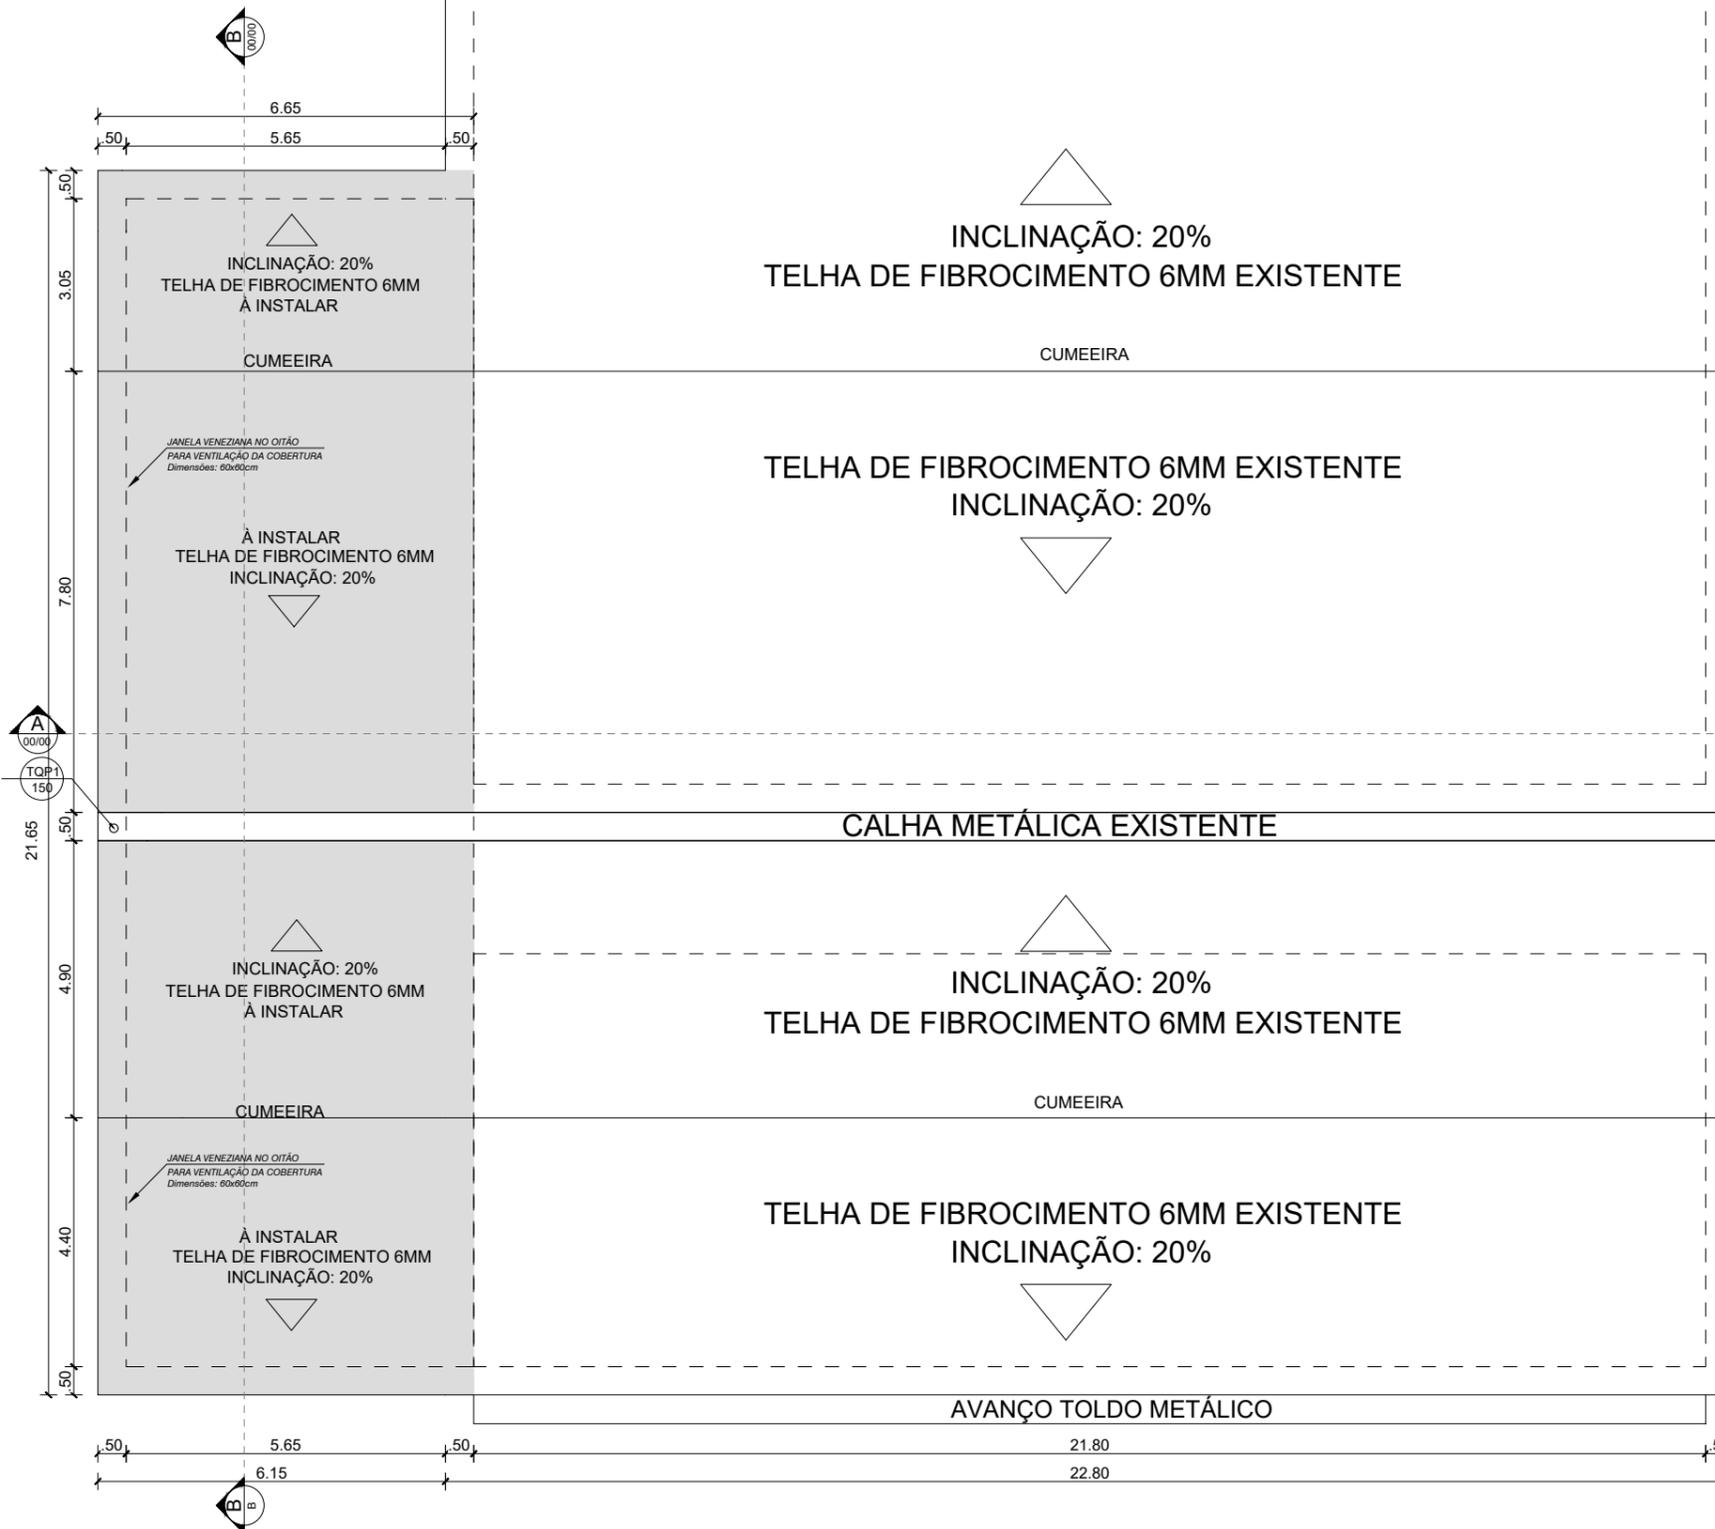

**PREFEITURA MUNICIPAL DE
FREDERICO WESTPHALEN**

RUA JOSÉ CAÑELLAS, 258 - CENTRO - CEP 98400-000
FREDERICO WESTPHALEN - RS
FONE: (55) 3744 5050 / FAX (55) 3744 3887
FREDERICOWESTPAHELN@FREDERICOWESTPHALEN.COM.BR

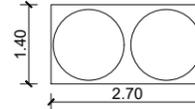

PREFEITO MUNICIPAL EM EXERCÍCIO

RESPONSÁVEL TÉCNICO:



PROJETO	AMPLIAÇÃO EMEF JOAQUIM NABUCCO		
ASSUNTO	ARQUITETÔNICO: PLANTA DE COBERTURA		
LOCAL	LINHA PEDRAS BRANCAS, ZONA RURAL, FREDERICO WESTPHALEN / RS		
ESCALA: INDICADA	DATA: MARÇO/2024	DESENHO:	JARDEL FELIPE KONZEN

PRANCHA:
**03-
ARQ**

03 PLANTA DE COBERTURA
Escala: 1/100
Área de telhamento: 141 m²