




11 PLANTA DE FORMA FECHAMENTO  
Escala: 1/100

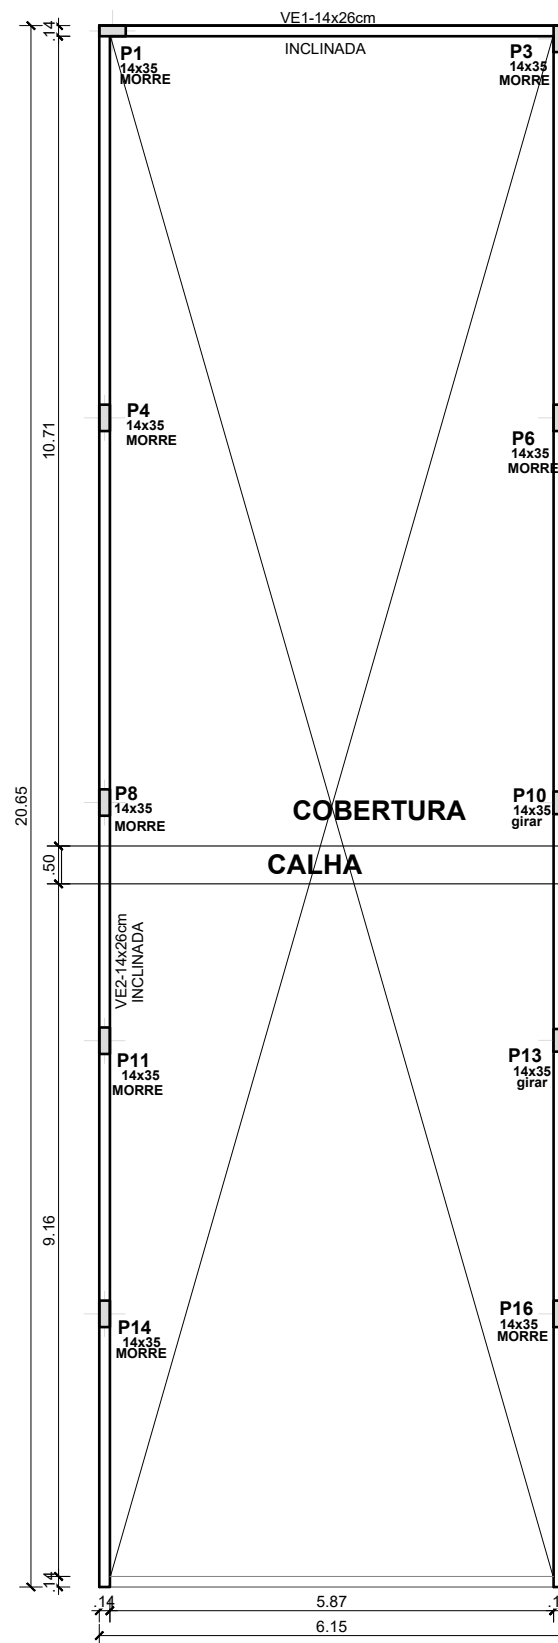

12 PLANTA DE FORMA OITÃO  
Escala: 1/100

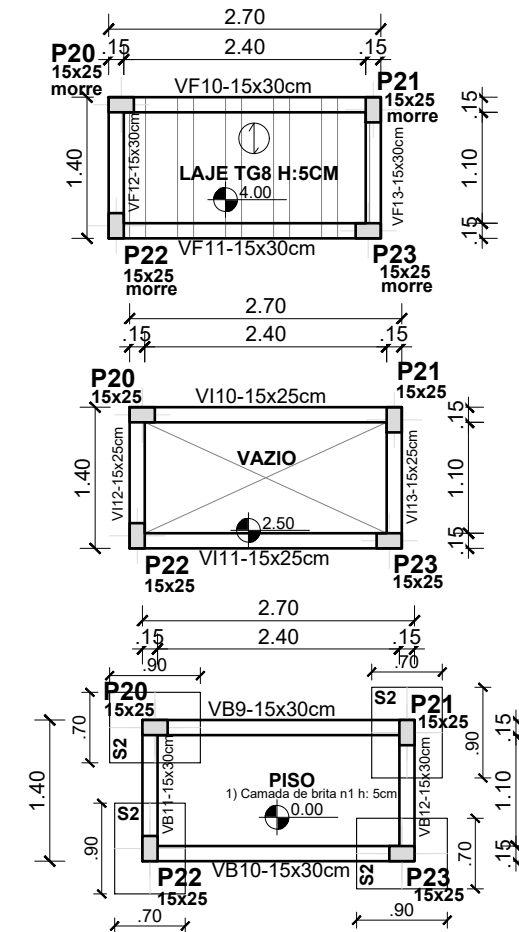

PLANTA DE FORMA VOLUME  
ESCALA: 1/75

<b>PREFEITURA MUNICIPAL DE FREDERICO WESTPHALEN</b> RUA JOSÉ CAÑELLAS, 258 - CENTRO - CEP 98400-000 FREDERICO WESTPHALEN - RS FONE: (55) 3744 5050 / FAX (55) 3744 3887 FREDERICOWESTPAHLEN@FREDERICOWESTPHALEN.COM.BR			
 <b>FREDERICO WESTPHALEN</b> <small>Administração 2017-2020 JUNTOS PODEMOS MAIS</small>		PREFEITO MUNICIPAL EM EXERCÍCIO  RESPONSÁVEL TÉCNICO:	
PROJETO	<b>REFORMA EMEF JOAQUIM NABUCCO</b>		PRANCHA:  <b>03- EST</b>
ASSUNTO	ESTRUTURAL: PLANTA DE FORMA FUNDAÇÃO E BALDRAME		
LOCAL	LINHA PEDRAS BRANCAS, ZONA RURAL, FREDERICO WESTPHALEN / RS		
ESCALA: INDICADA	DATA: MARÇO/2024	DESENHO:	JARDEL FELIPE KONZEN