




**04 FACHADA FRONTAL**  
Escala: 1/100

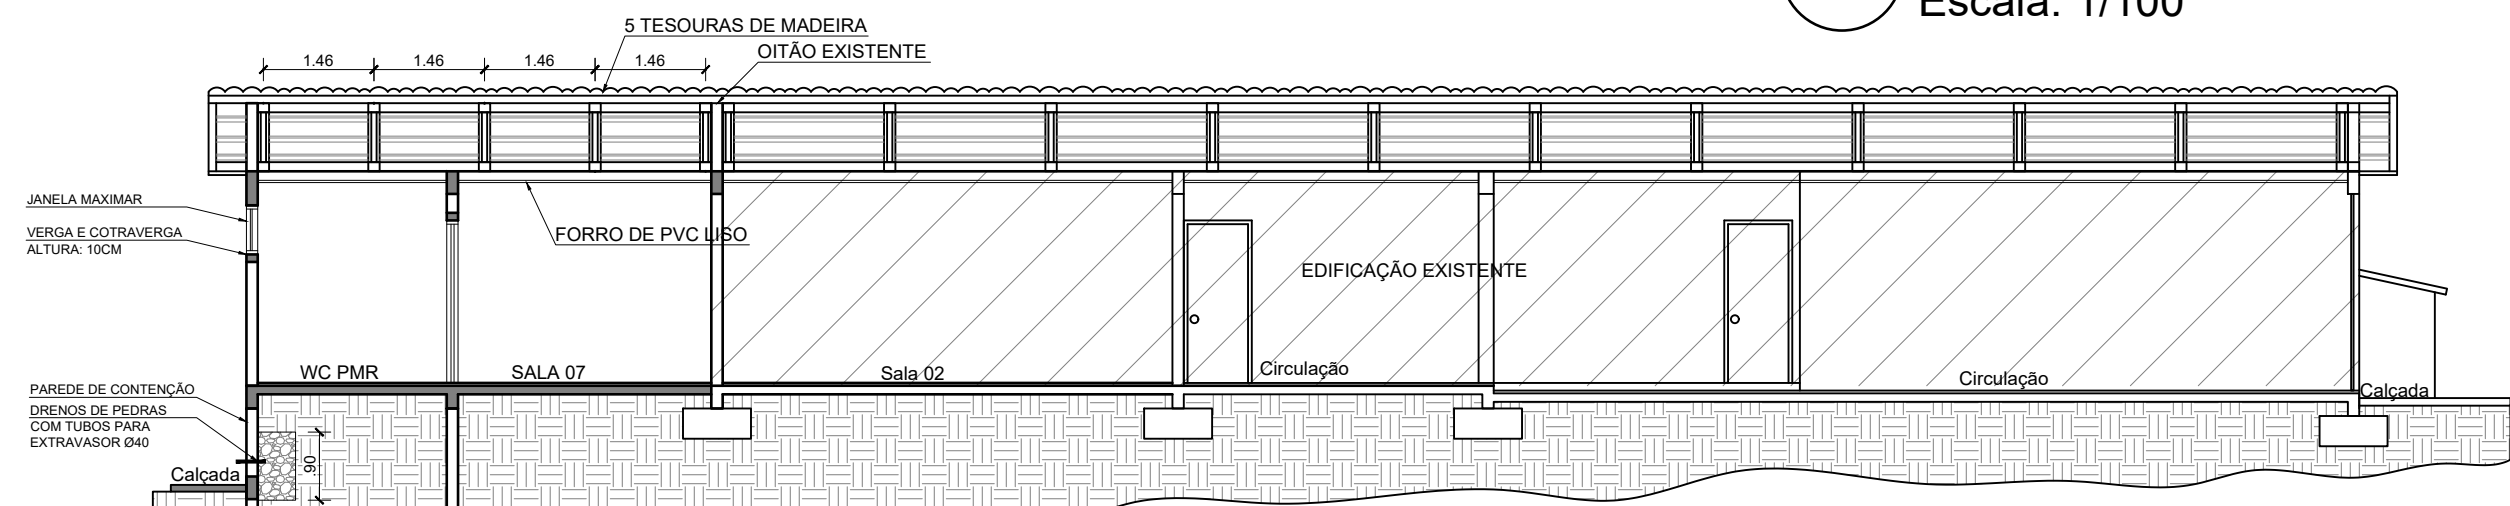

**05 CORTE A-A'**  
Escala: 1/100

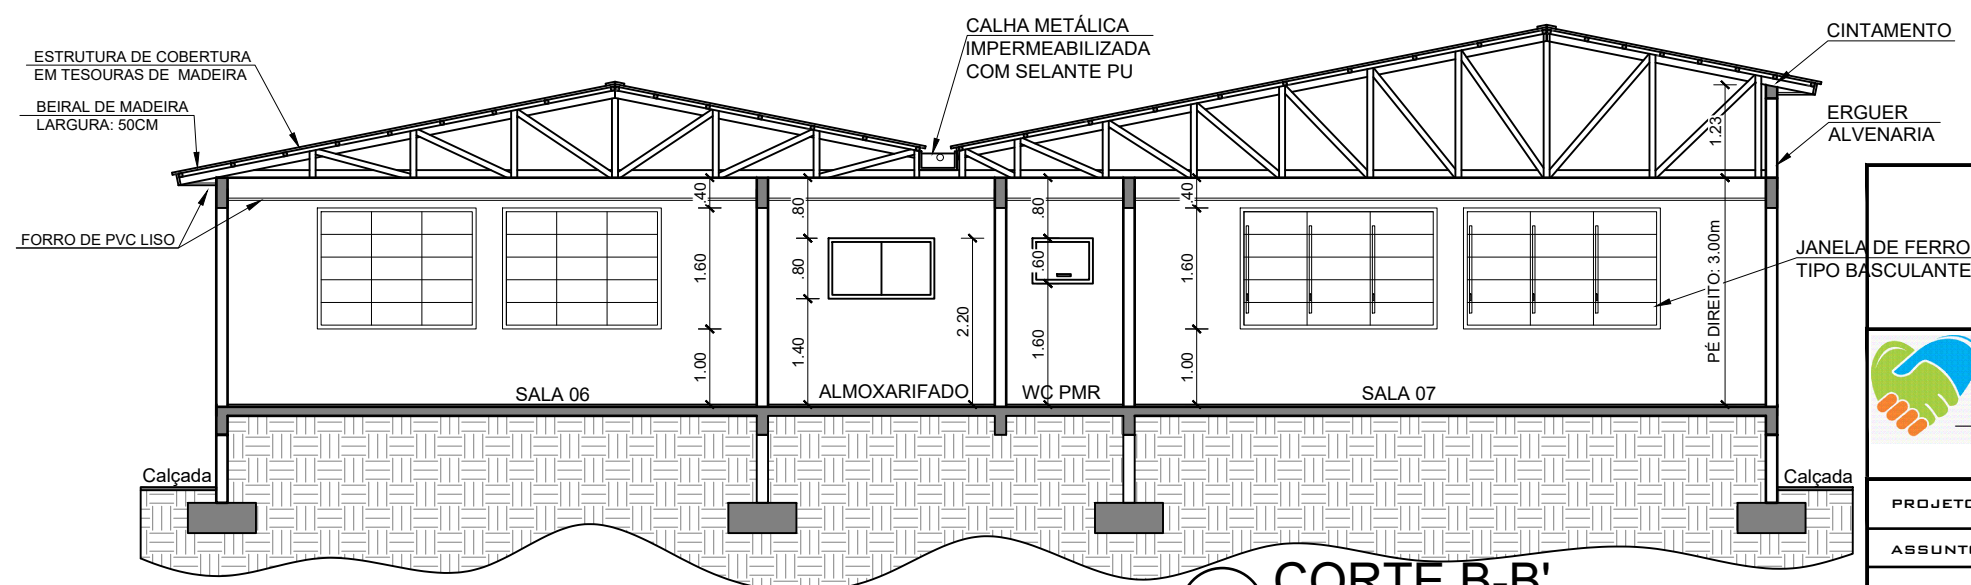

**06 CORTE B-B'**  
Escala: 1/100

<b>PREFEITURA MUNICIPAL DE FREDERICO WESTPHALEN</b>			
RUA JOSÉ CAÑELLAS, 258 - CENTRO - CEP 98400-000 FREDERICO WESTPHALEN - RS FONE: (55) 3744 5050 / FAX (55) 3744 3887 FREDERICOWESTPAHELN@FREDERICOWESTPHALEN.COM.BR			
 <b>FREDERICO WESTPHALEN</b> Administração 2017-2020 JUNTOS PODEMOS MAIS		PREFEITO MUNICIPAL EM EXERCÍCIO	RESPONSÁVEL TÉCNICO:
PROJETO	<b>AMPLIAÇÃO EMEF JOAQUIM NABUCO</b>		
ASSUNTO	ARQUITETÔNICO: FACHADA FRONTAL E CORTES		
LOCAL	LINHA PEDRAS BRANCAS, ZONA RURAL, FREDERICO WESTPHALEN / RS		
ESCALA: INDICADA	DATA: MARÇO/2024	DESENHO:	JARDEL FELIPE KONZEN
			PRANCHA: <b>04-ARQ</b>