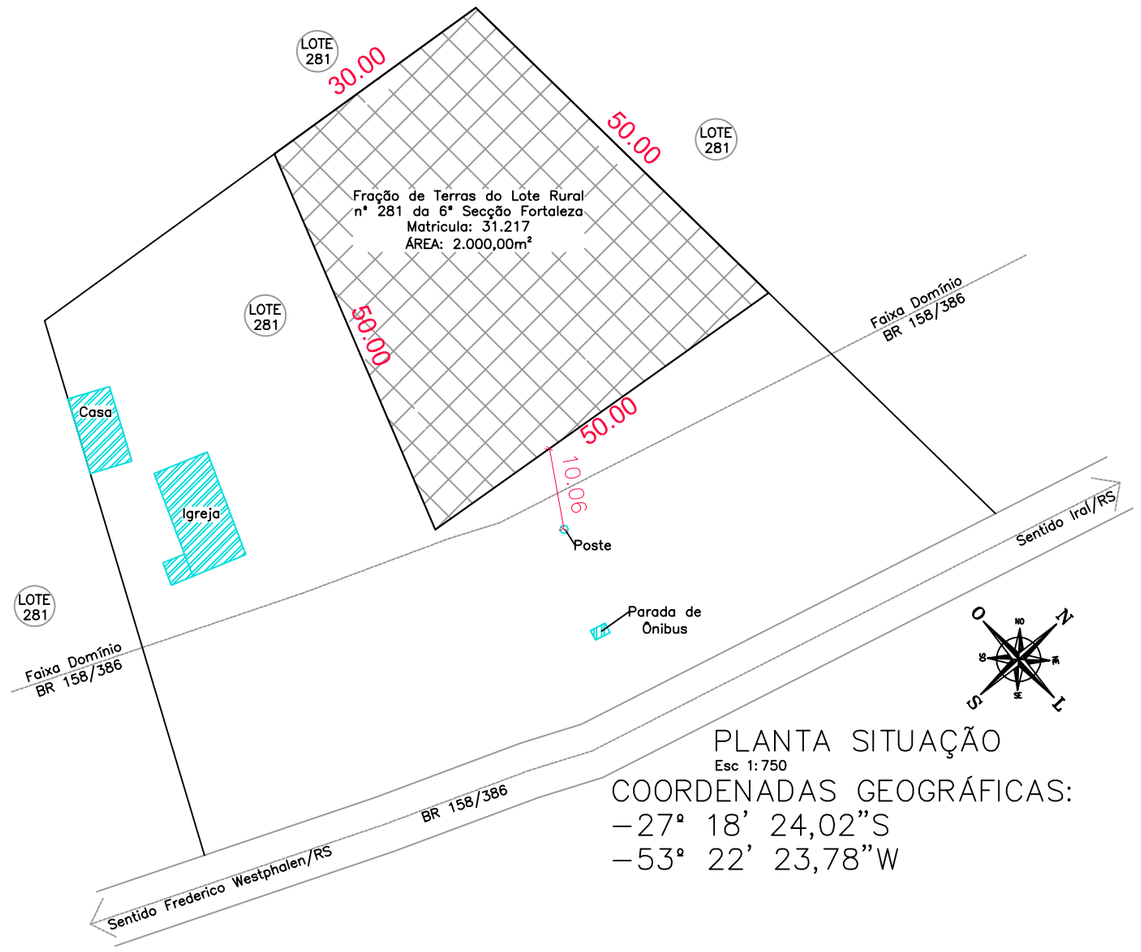

PLANTA SITUAÇÃO

Esc 1:750

COORDENADAS GEOGRÁFICAS:

−27º 18' 24,02"S

−53º 22' 23,78"W

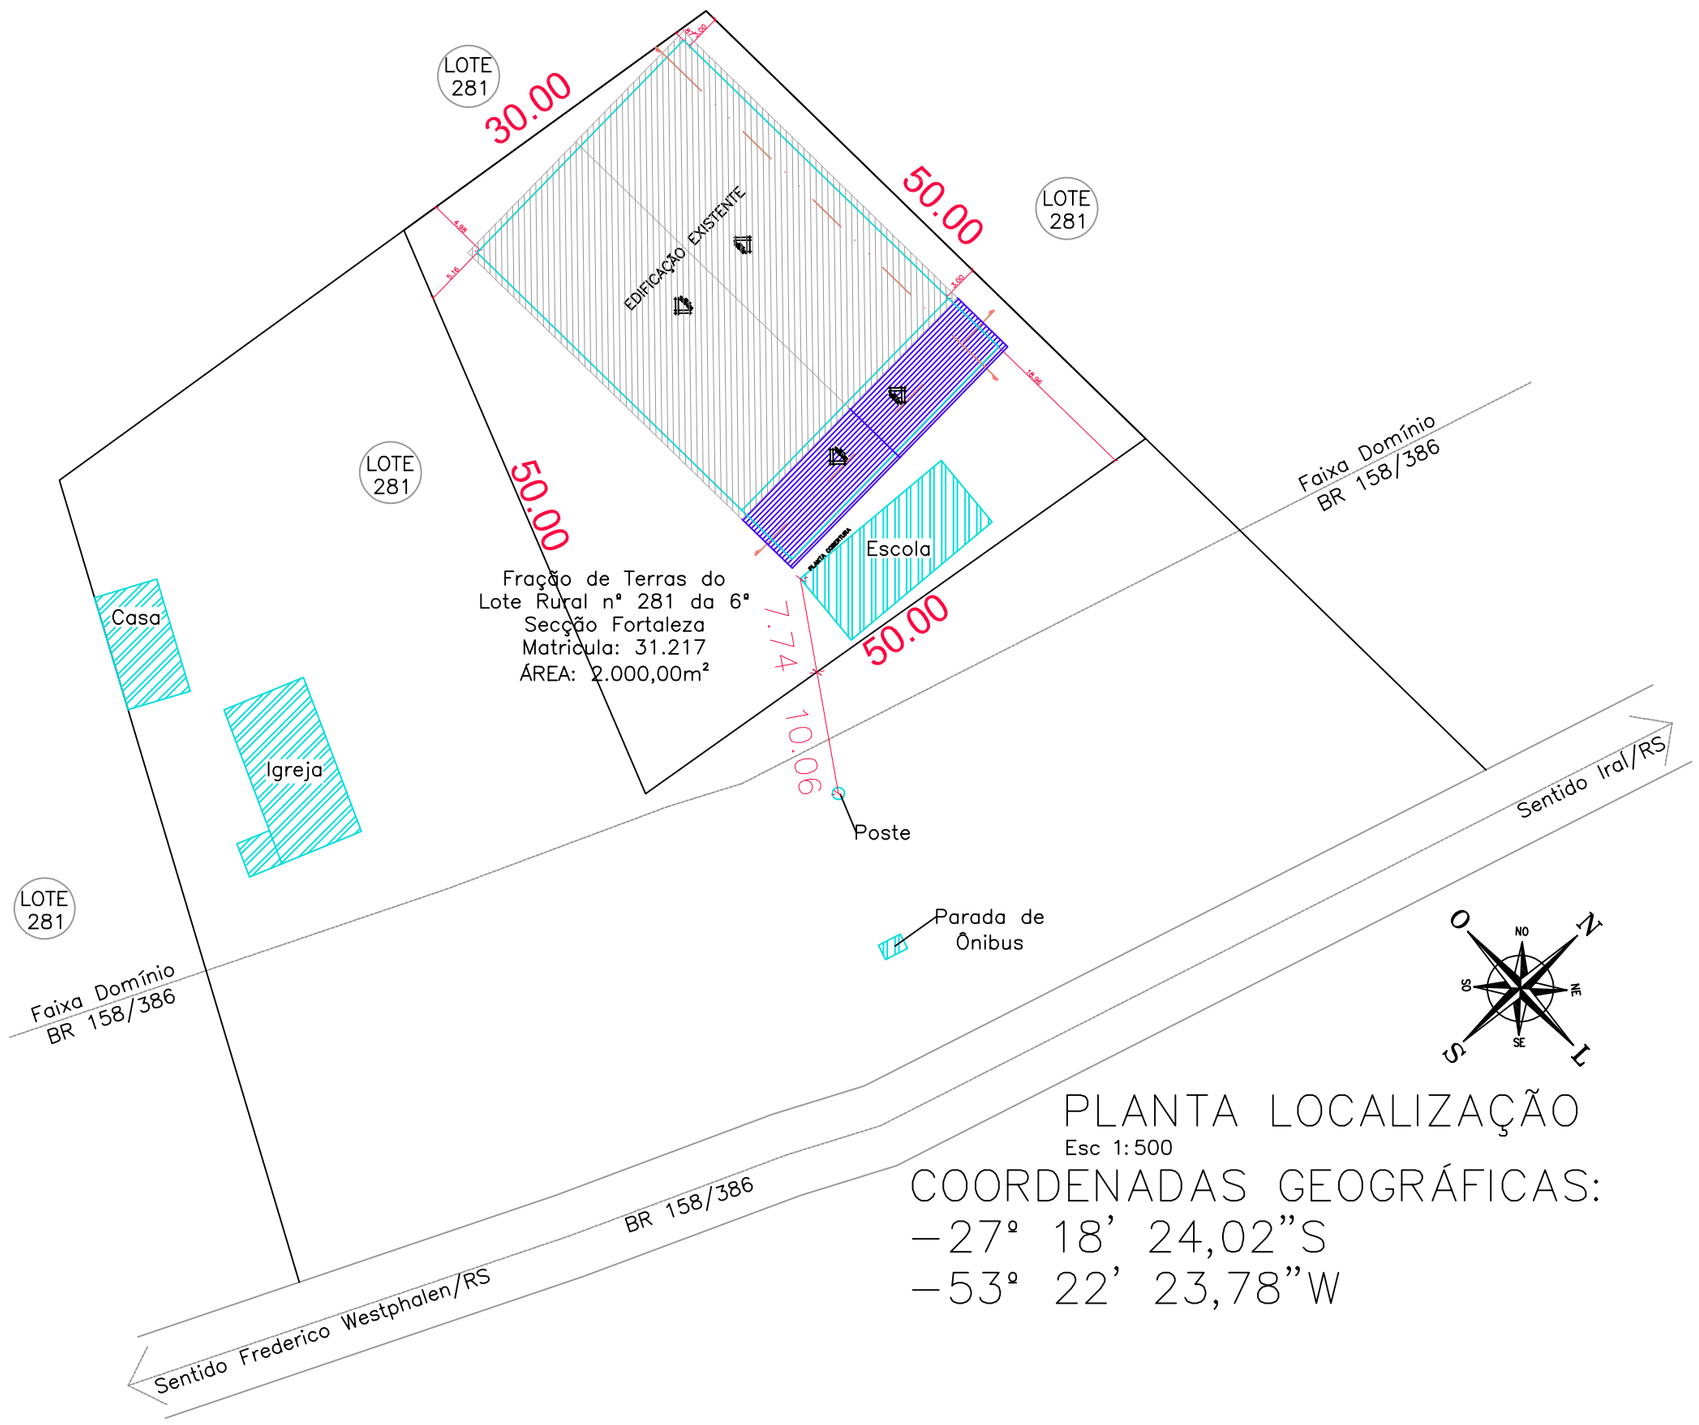

PLANTA LOCALIZAÇÃO

Esc 1:500

COORDENADAS GEOGRÁFICAS:

−27º 18' 24,02"S

−53º 22' 23,78"W

PREFEITURA MUNICIPAL DE FREDERICO WESTPHALEN

Rua José Cañellas, 258 - Centro - CEP 98400-000
Frederico Westphalen - RS
Fone: (55) 3744 5050 / FAX (55) 3744 3887
fredericowestpaheln@fredericowestphalen.com.br

PREFEITURA MUNICIPAL:

Chester Maxwel Francescatto
Prefeito municipal em exercicio

Responsável Técnico:

ANA CAROLINA QUATRIN
CREA/RS 237830

PROJETO	CONSTRUÇÃO DE CANCHA DE BOCHA
ASSUNTO	PROJETO ARQUITETÔNICO
LOCAL	FRAÇÃO DO LOTE RURAL Nº 281 DA 6^ SECÇÃO FORTALEZA - LINHA VILINHA FREDERICO WESTPHALEN

ESCALA: NO DESENHO	DATA: NOV/2025	DESENHO	ANA
		REVISÃO	ANA

OBSERVAÇÃO:

Todas e quaisquer dúvidas na interpretação deste projeto, devem ser solicitadas aos autores. Não serão aceitas execuções em desacordo com o projeto gráfico desta prancha sem a devida autorização.

Prancha: 01/06