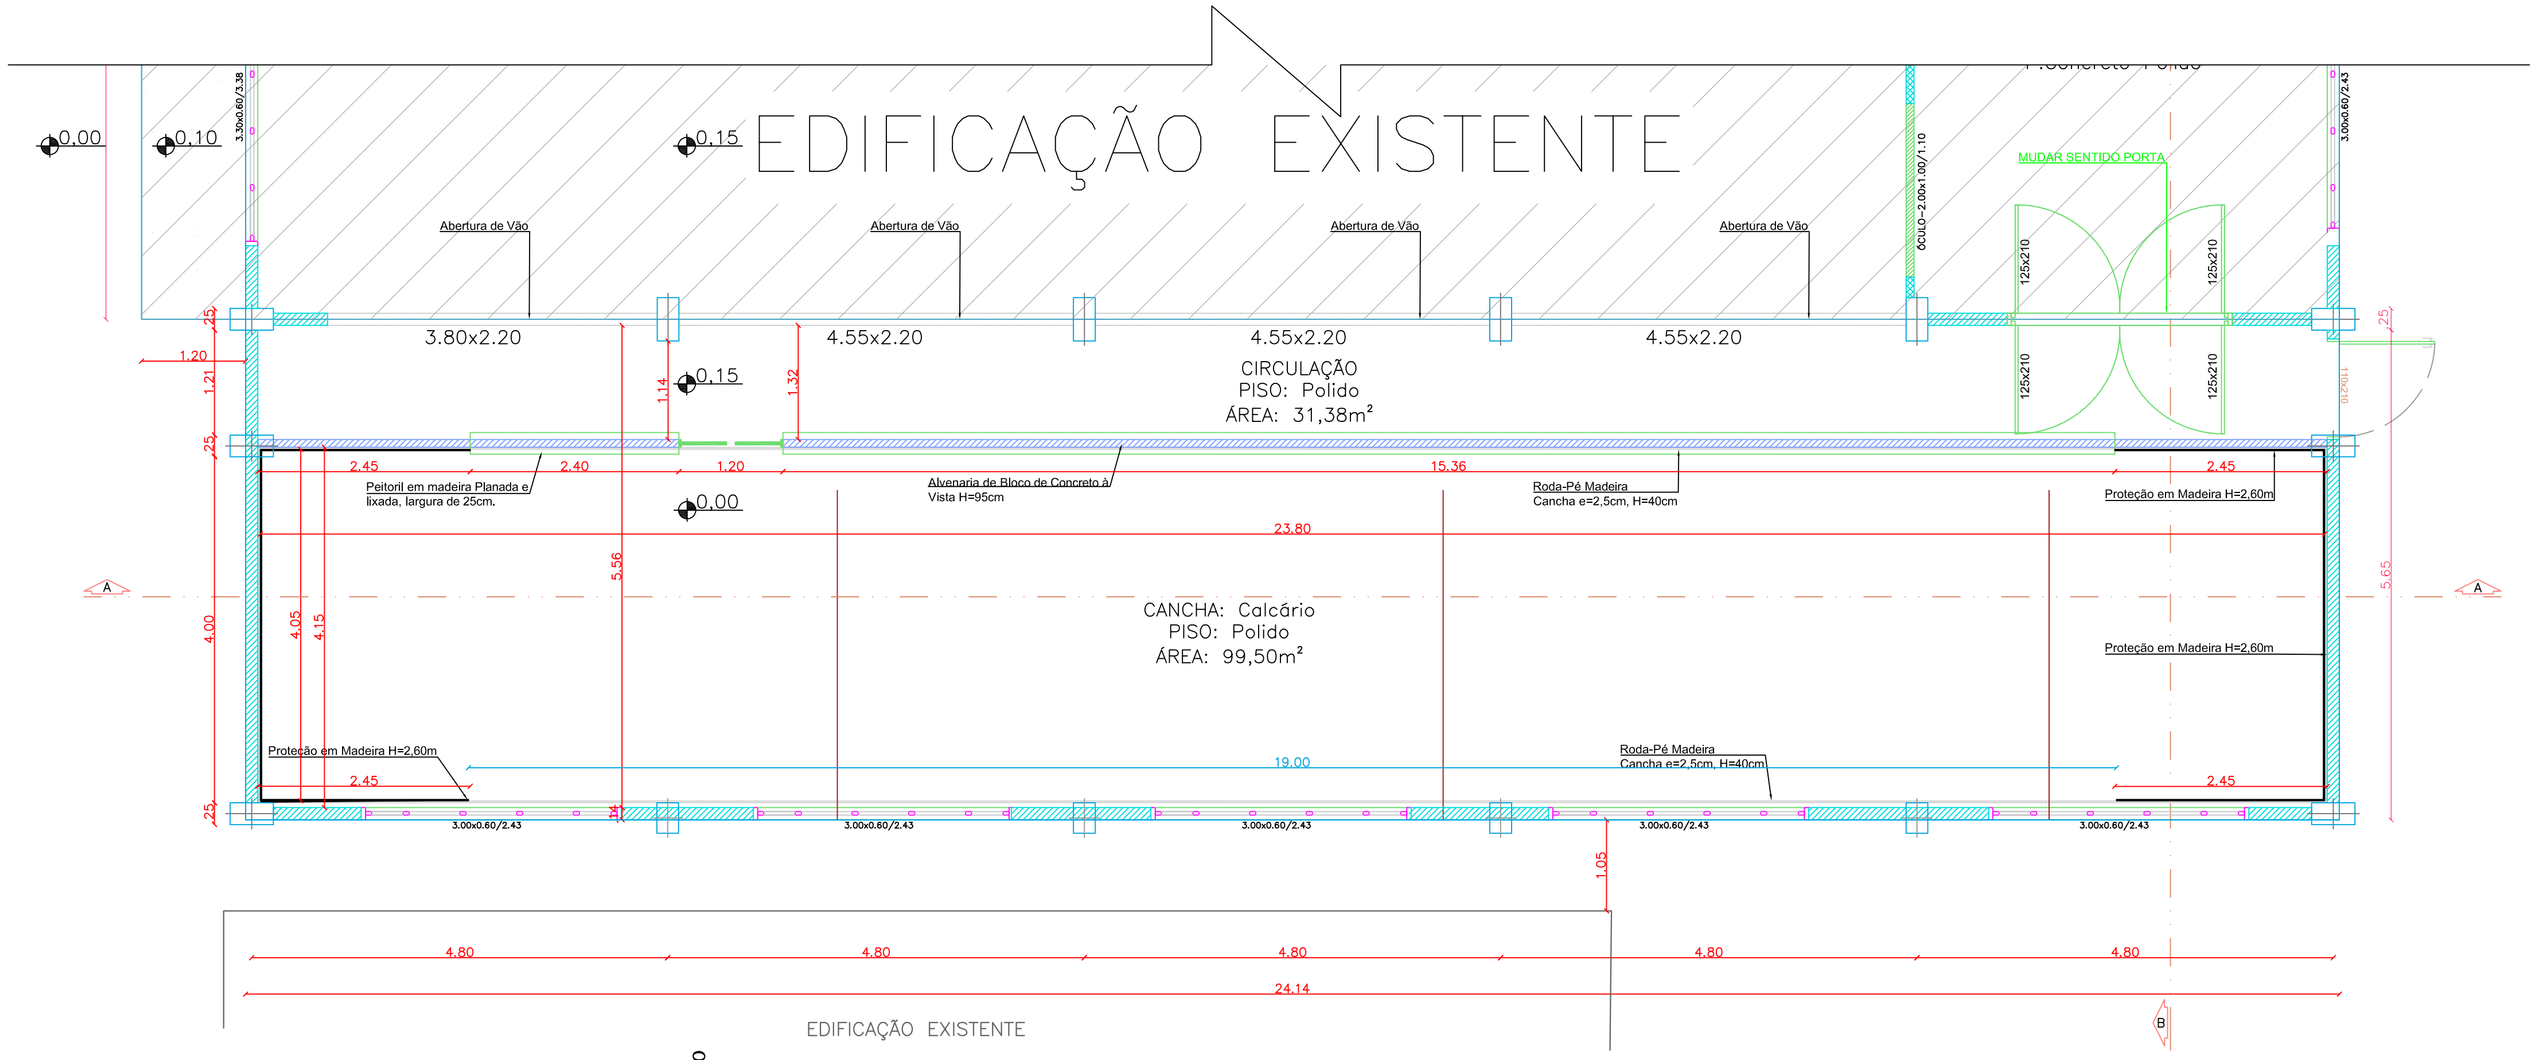

PLANTA BAIXA

AMPLIAÇÃO
Área Construída: 137,60m²

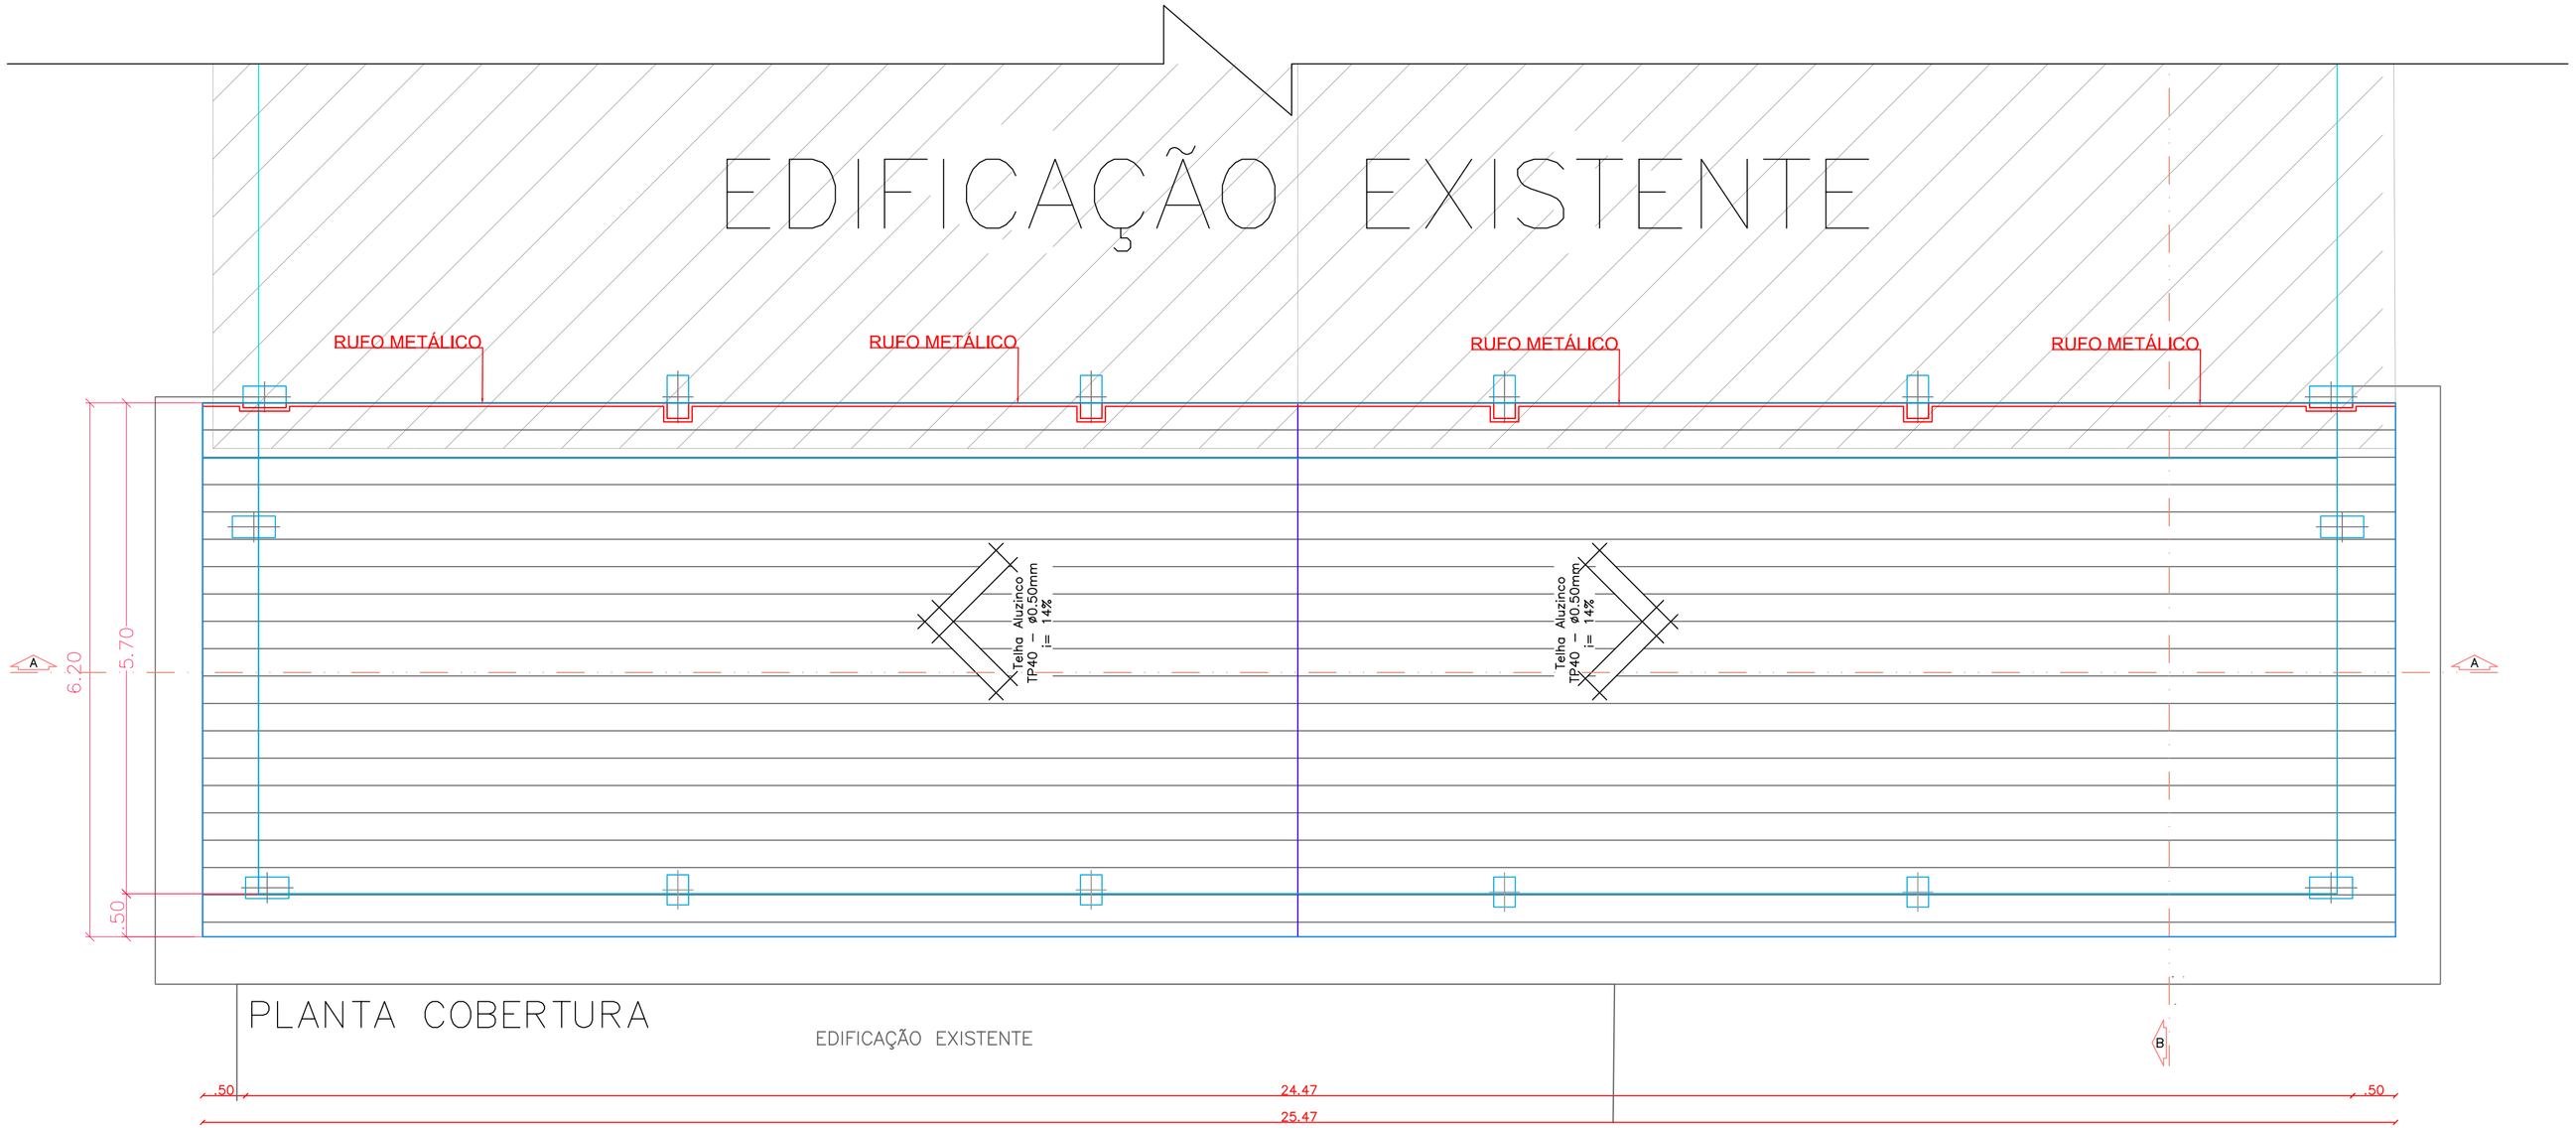

PLANTA COBERTURA

PREFEITURA MUNICIPAL DE FREDERICO WESTPHALEN
RUA JOSÉ CAÑELLAS, 258 - CENTRO - CEP 98400-000
FREDERICO WESTPHALEN - RS
FONE: (55) 3744 5050 / FAX (55) 3744 3887
FREDERICOWESTPAHELN@FREDERICOWESTPHALEN.COM.BR

PREFEITURA MUNICIPAL:
CHESTER MAXWEL FRANCESCATTO
PREFEITO MUNICIPAL EM EXERCICIO

RESPONSÁVEL TÉCNICO:
ANA CAROLINA QUATRIN
CREA/RS 237930

PROJETO	CONSTRUÇÃO DE CANCHA DE BOCHA
ASSUNTO	PROJETO ARQUITETÔNICO
LOCAL	FRAÇÃO DO LOTE RURAL Nº 281 DA 6ª SECÇÃO FORTALEZA - LINHA VILINHA FREDERICO WESTPHALEN

ESCALA:	DATA:		
NO DESENHO	NOV/2025	DESENHO	ANA
		REVISÃO	ANA

PRANCHA: 02/06

OBSERVAÇÃO:
TODAS E QUAISQUER DÚVIDAS NA INTERPRETAÇÃO DESTE PROJETO, DEVEM SER SOLICITADAS AOS AUTORES. NÃO SERÃO ACEITAS EXECUÇÕES EM DESACORDO COM O PROJETO GRÁFICO DESTA PRANCHA SEM A DEVIDA AUTORIZAÇÃO.