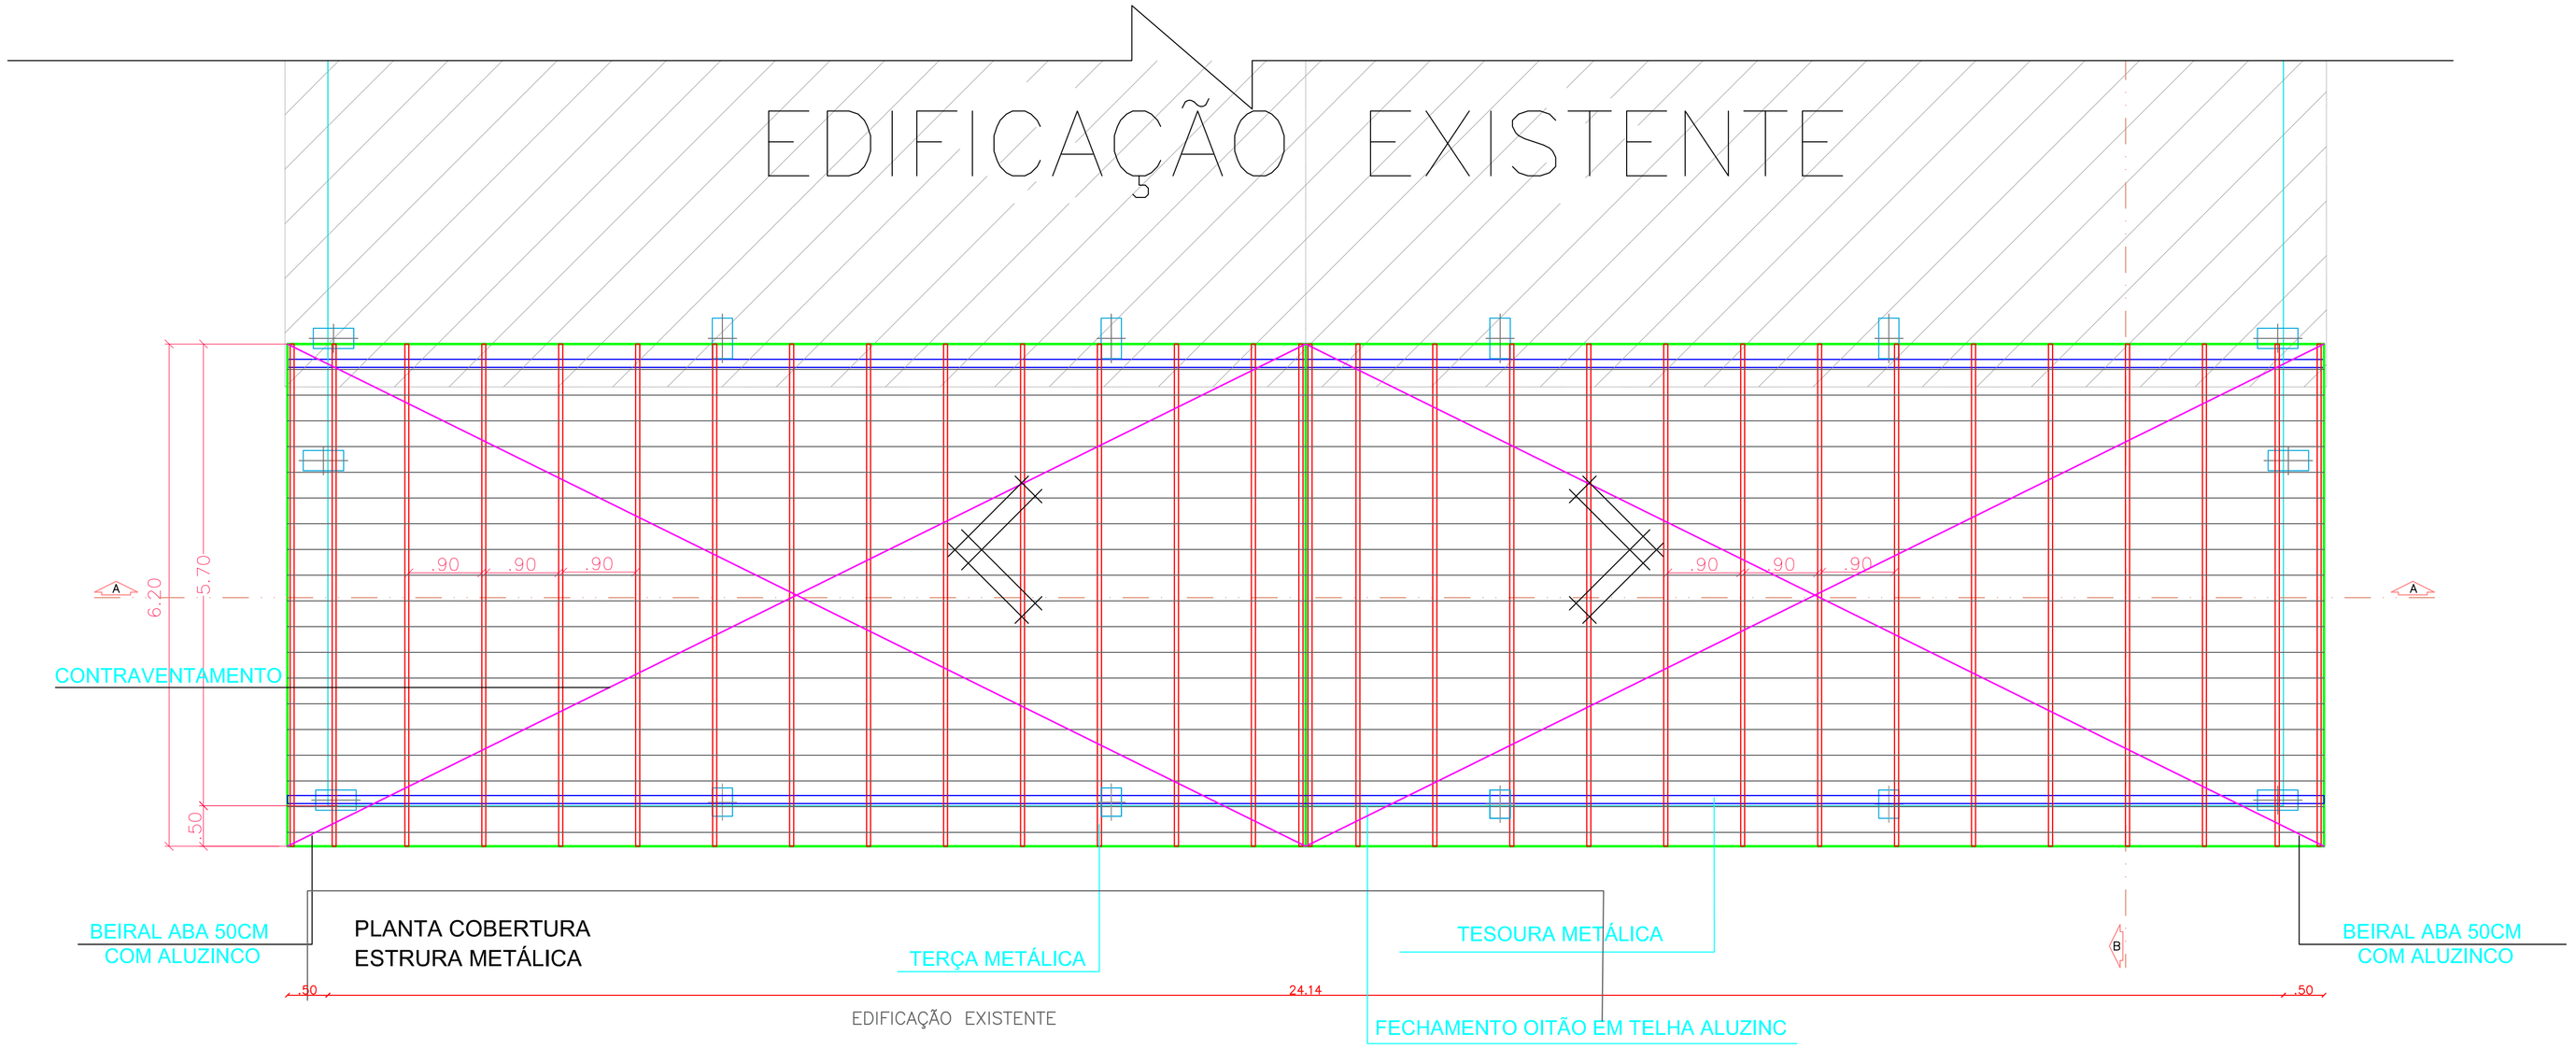

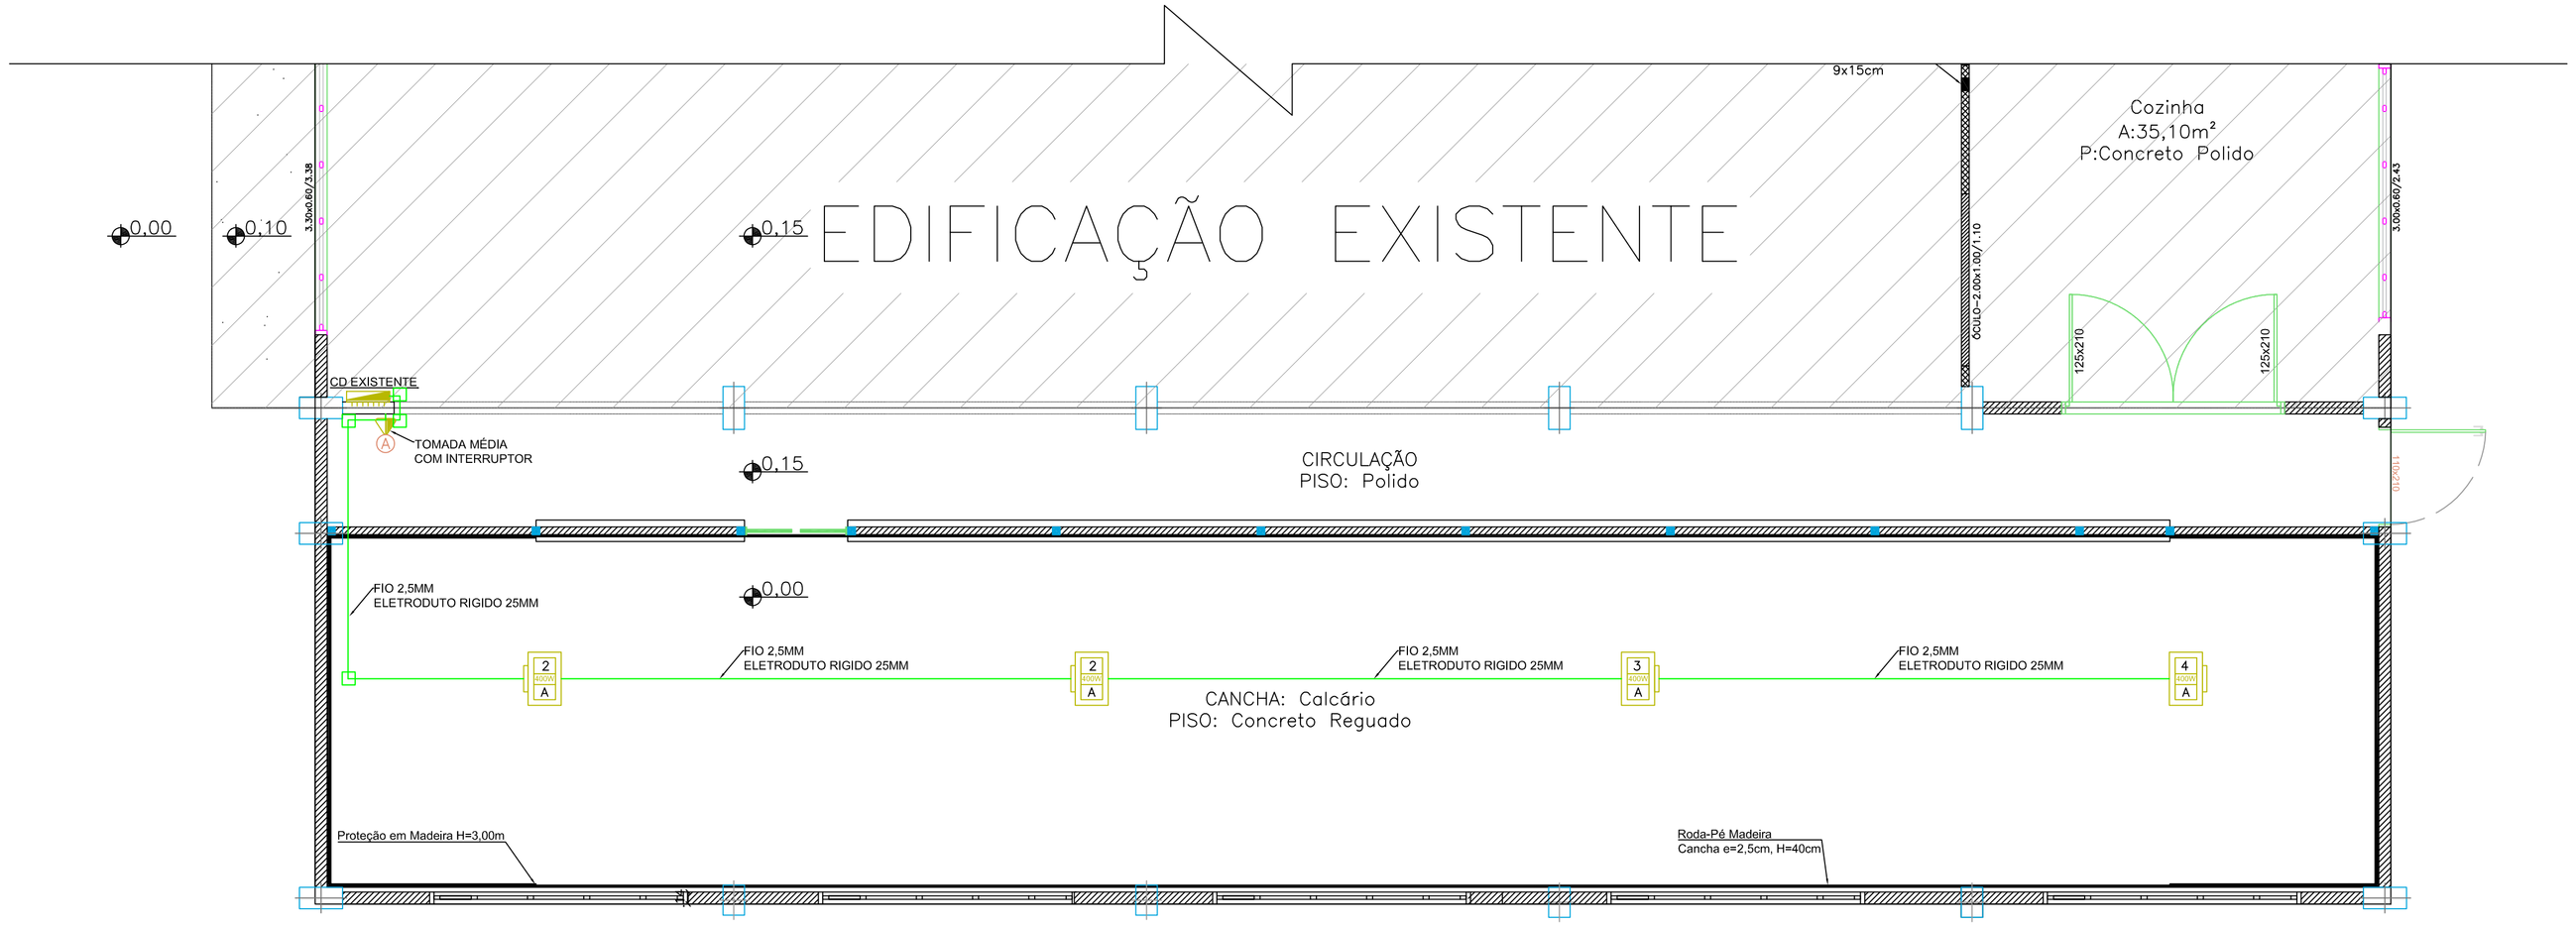

PLANTA BAIXA

EDIFICAÇÃO EXISTENTE

PREFEITURA MUNICIPAL DE FREDERICO WESTPHALEN

RUA JOSÉ CAÑELLAS, 258 - CENTRO - CEP 98400-000
FREDERICO WESTPHALEN - RS
FONE: (55) 3744 5050 / FAX (55) 3744 3887
FREDERICOWESTPAHELN@FREDERICOWESTPHALEN.COM.BR

PREFEITURA MUNICIPAL:

CHESTER MAXWEL FRANCESCATTO
PREFEITO MUNICIPAL EM EXERCICIO

RESPONSÁVEL TÉCNICO:

ANA CAROLINA QUATRIN
CREA/RS 237930

PROJETO	CONSTRUÇÃO DE CANCHA DE BOCHA
ASSUNTO	PROJETO ARQUITETÔNICO E ELÉTRICO
LOCAL	FRAÇÃO DO LOTE RURAL Nº 281 DA 6ª SECÇÃO FORTALEZA - LINHA VILINHA FREDERICO WESTPHALEN

ESCALA: NO DESENHO	DATA: NOV/2025	DESENHO	ANA
		REVISÃO	ANA

PRANCHA: 03/06

OBSERVAÇÃO:
TODAS E QUAISQUER DÚVIDAS NA INTERPRETAÇÃO DESTE PROJETO, DEVEM SER SOLICITADAS AOS AUTORES. NÃO SERÃO ACEITAS EXECUÇÕES EM DESACORDO COM O PROJETO GRÁFICO DESTA PRANCHA SEM A DEVIDA AUTORIZAÇÃO.