



03 FACHADA FUNDOS  
ESCALA 1/100



03 CORTE A-A'  
ESCALA 1/100

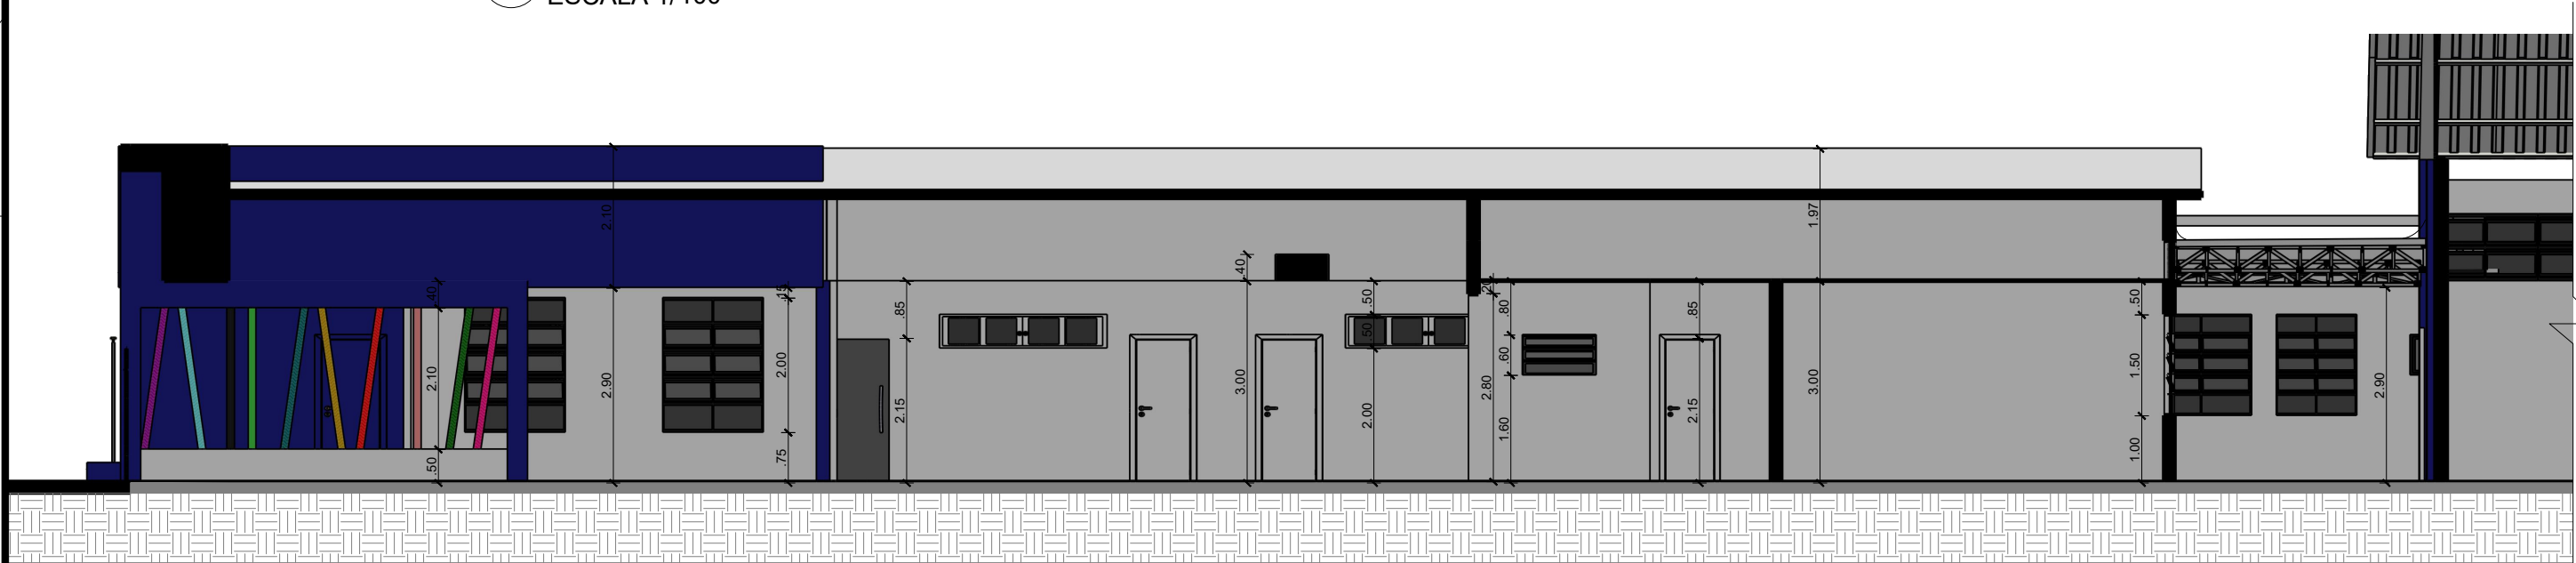

03 FACHADA LATERAL DIREITA  
ESCALA 1/100

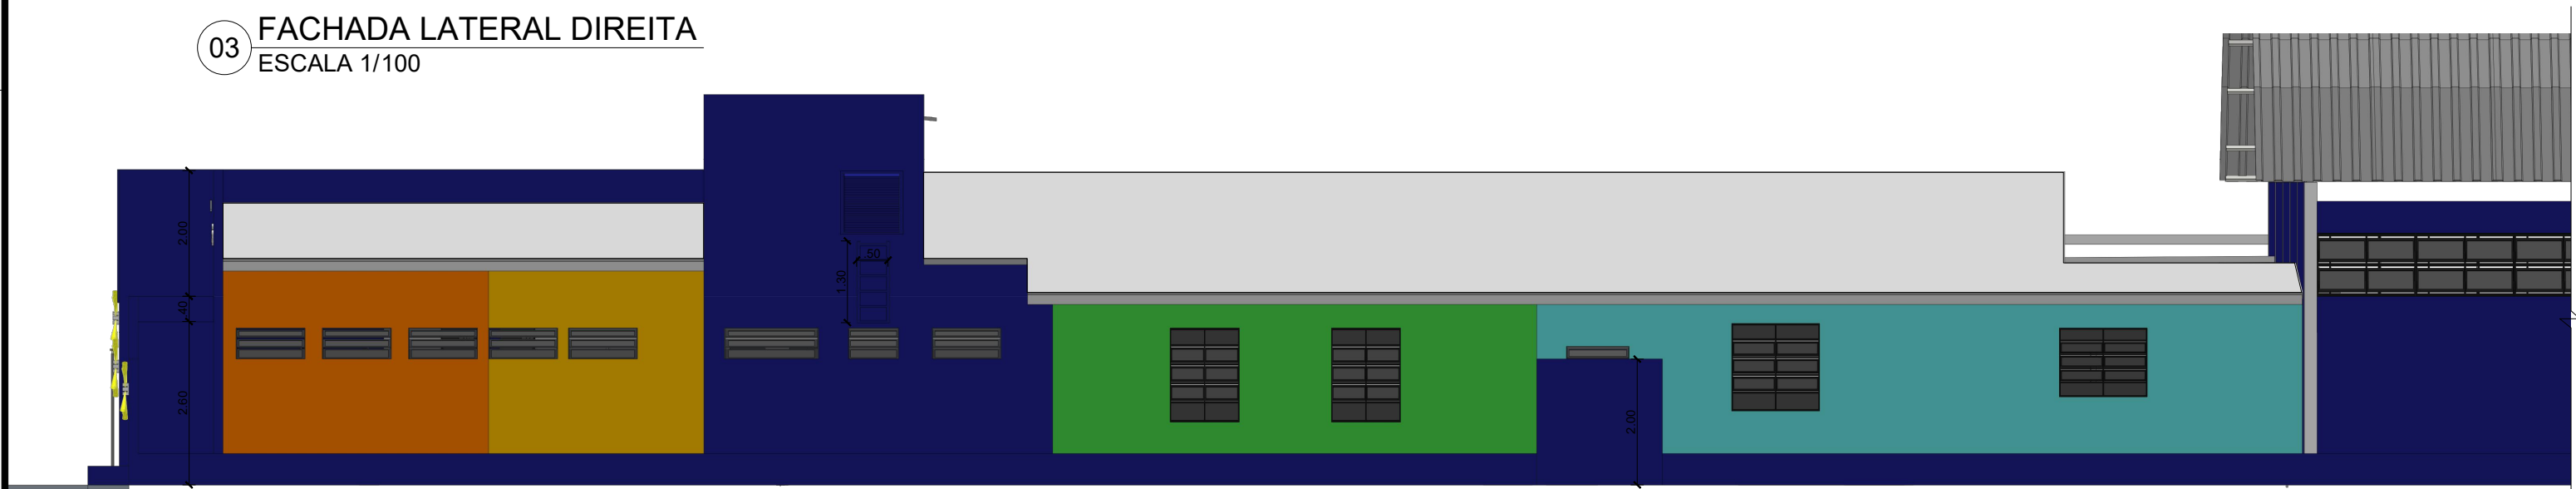

08 FACHADA LATERAL ESQUERDA  
ESCALA 1/200



09 PERSPECTIVA 4



10 PERSPECTIVA 5



16 PERSPECTIVA 6



Trabalho,  
respeito e  
igualdade!

RUA JOSÉ CAÑELLAS, 258 - CENTRO - CEP 98400-000 FREDERICO WESTPHALEN - RS  
FONE: (55) 3744 5050 PLANEJAMENTO@GMAIL.COM

PREFEITO MUNICIPAL EM EXERCÍCIO		RESPONSÁVEL TÉCNICO:		
		SECRETARIA DE EDUCAÇÃO E CULTURA:		
OBRA	REFORMA, AMPLIAÇÃO E MODERNIZAÇÃO EMEF DUQUE DE CAXIAS			
ASSUNTO	ARQUITETÔNICO: CORTE AA / FACHADA FUNDOS E LATERAL ESQUERDA / PERSPECTIVAS			
LOCAL	RUA TAMÓIOS, 293 - FÁTIMA, FREDERICO WESTPHALEN - RS, 98400-000 / RS			
ESCALA: INDICADA	DATA: OUTUBRO/2025	DESENHO	JARDEL FELIPE KONZEN	
		OBSERVAÇÃO:	<small>TERCEIRO: O QUALQUER SERVIÇO NA INTERVENÇÃO DESTE PROJETO, SEMPRE SEM SOLICITAR AOS AUTORES, NÃO TERÁ ATRIBUIÇÃO E RESPONSABILIDADE COM O PROJETO DEBIDO ADEQUAÇÃO, NÃO A SERVIDOR AUTORIZADO.</small>	
		PRANCHA: 05-ARQ		