


03 CORTE LONGITUDINAL QUADRA
ESCALA 1/100

- JANELAS 12 VÃOS DE $4.70 \times 1.00 = 56,40 \text{m}^2$
- COBOGÓ 02 VÃOS DE $4.70 \times 1.00 = 9,4 \text{m}^2$



04 CORTE TRANSVERSAL
ESCALA 1/100

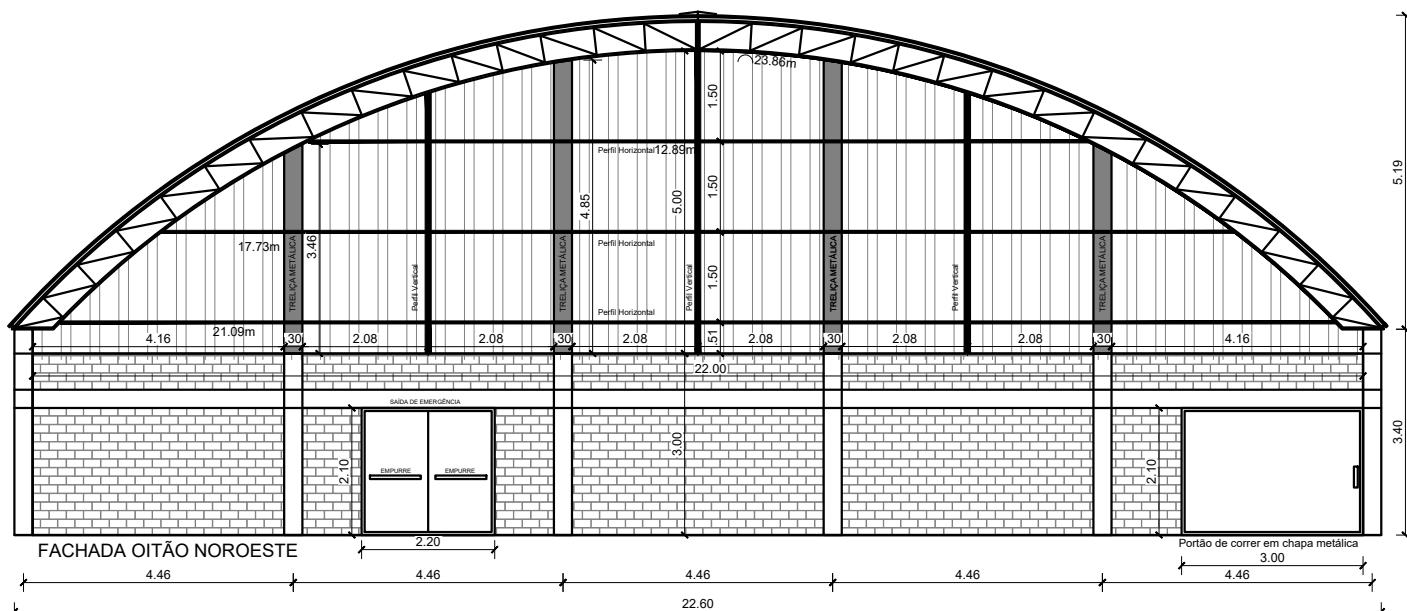

Trabalho,
respeito e
igualdade!

RUA JOSÉ CAÑELLAS, 258 - CENTRO - CEP 98400-000 FREDERICO WESTPHALEN - RS
FONE: (55) 3744 5050 PLANEJAMENTOFW@GMAIL.COM

PREFEITO MUNICIPAL EM EXERCÍCIO

RESPONSÁVEL TÉCNICO:

SECRETÁRIA DE EDUCAÇÃO
E CULTURA:

OBRA	REFORMA E MODERNIZAÇÃO ESCOLA DUQUE DE CAXIAS		
ASSUNTO	ARQUITETÔNICO: CORTES QUADRA		
LOCAL	RUA TAMÔIOS, 293 - FÁTIMA, FREDERICO WESTPHALEN - RS, 98400-000 / RS		
ESCALA: INDICADA	DATA: OUTUBRO/2025	DESENHO	JARDEL FELIPE KONZEN
OBSERVAÇÃO:	TODAS E QUaisquer DÚVIDAS NA INTERPRETAÇÃO Deste PROJETO, DEVEM SER SOLICITADAS AOS AUTORES, NÃO SERÃO ACEITAS EXECUÇÕES EM DESACORDO COM O PROJETO GRÁFICO DESTA PRANCHA SEM A DEVIDA AUTORIZAÇÃO.		

PRANCHA:

07-ARQ