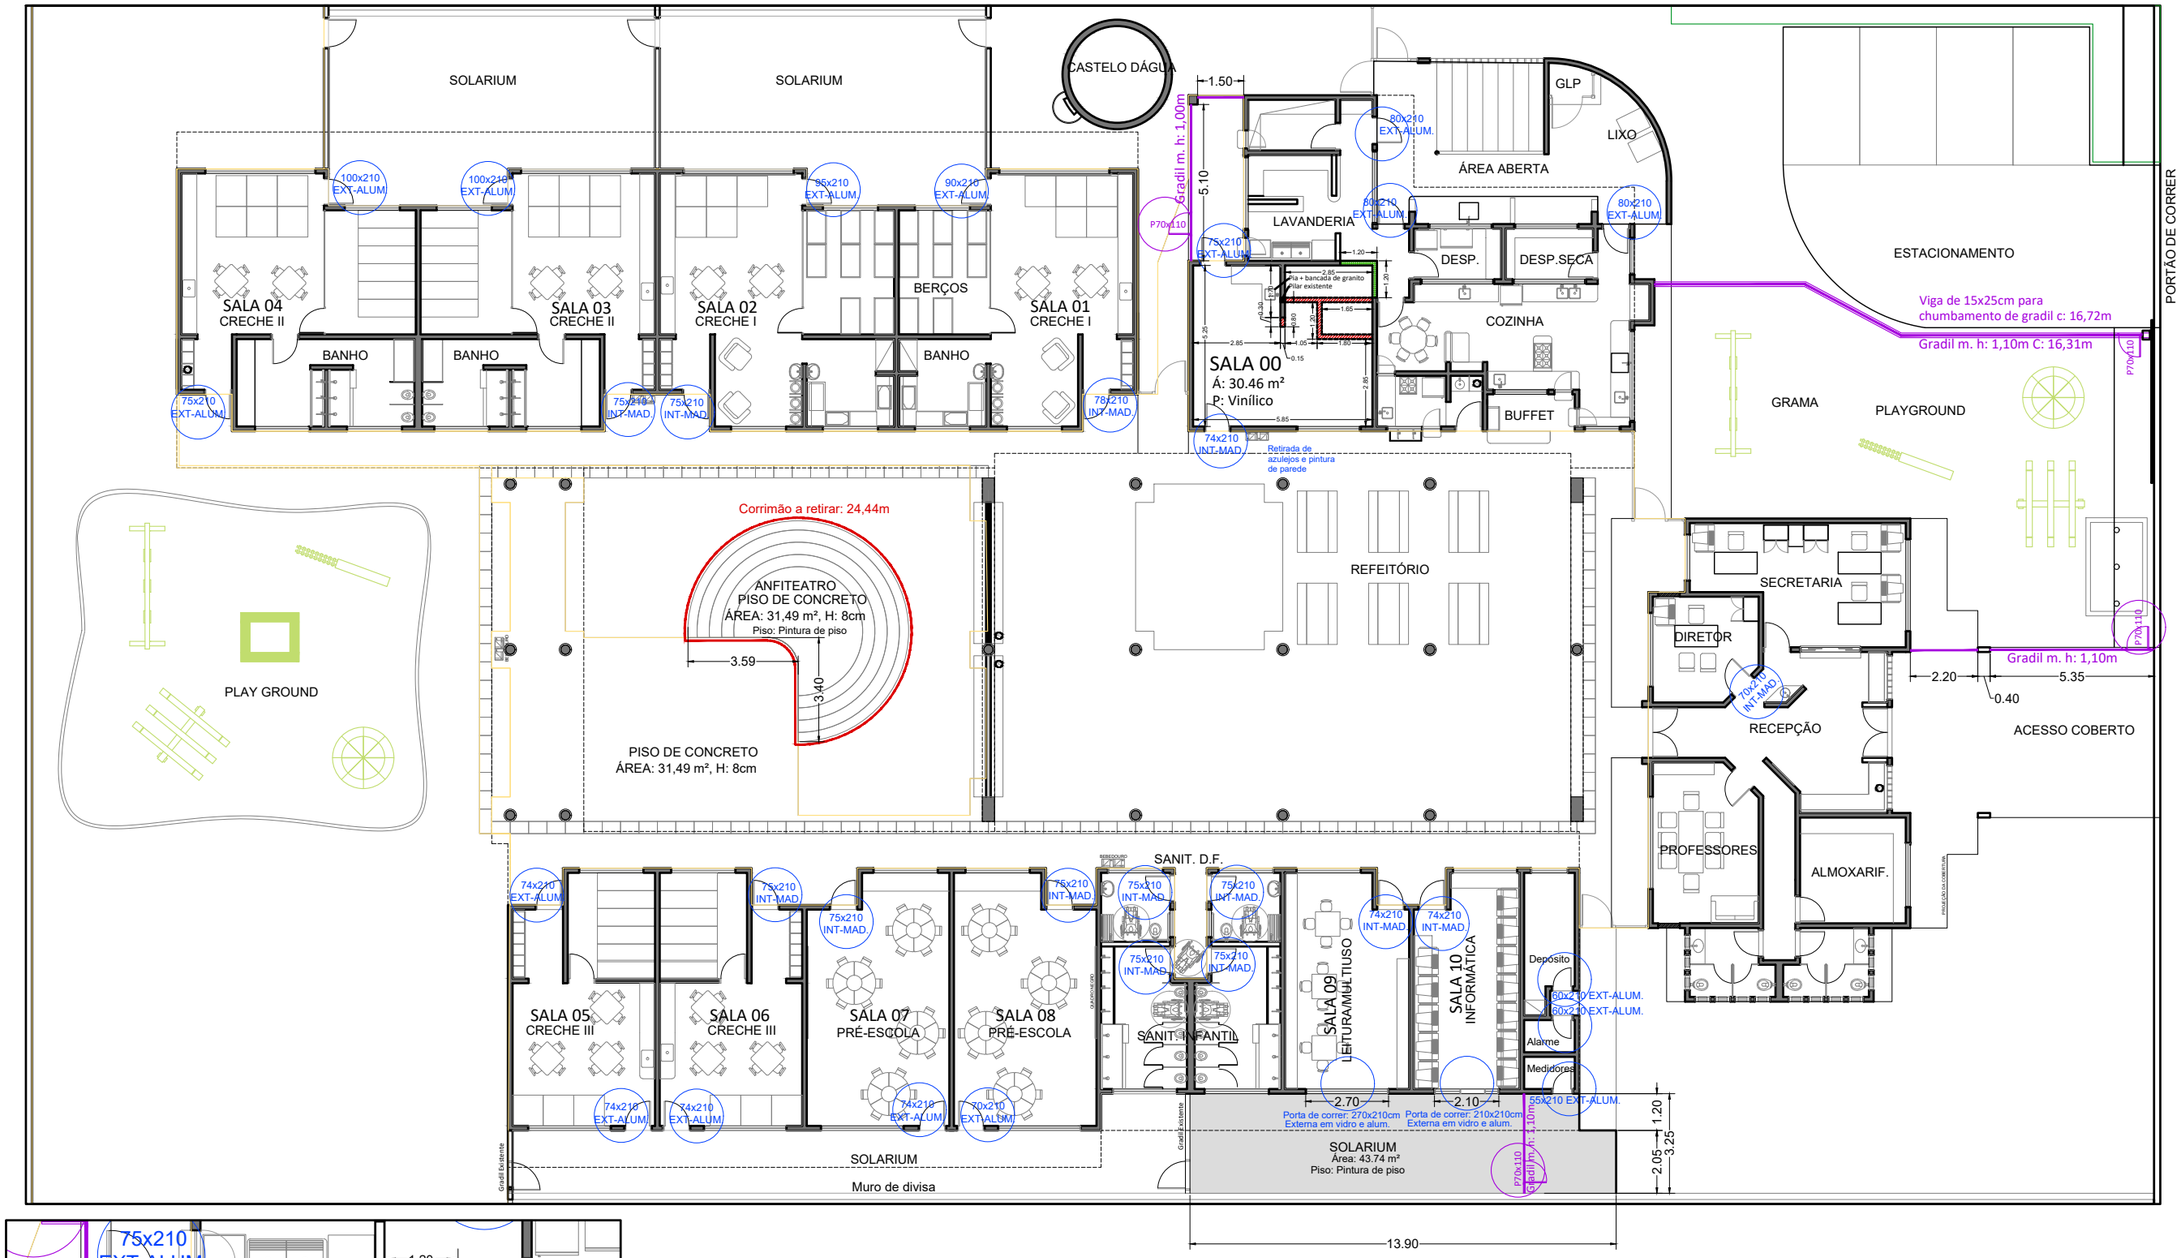

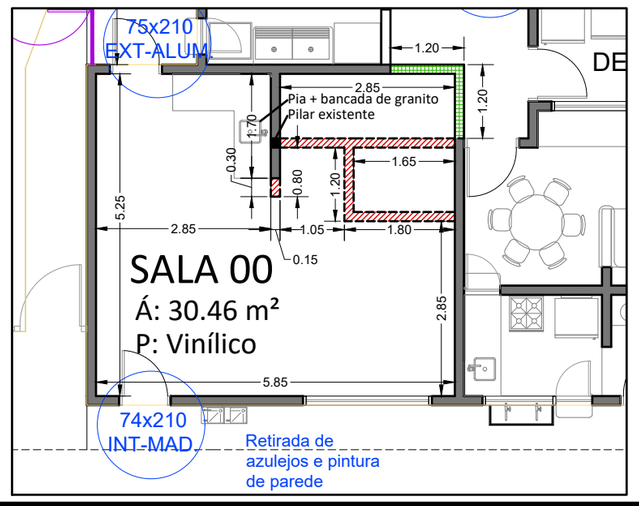

01 PLANTA BAIXA

ESCALA 1/200

- PAREDES À CONSTRUIR: 6,24m²
- PAREDES À DEMOLIR: 15,99 m²
- PORTAS A INSTALAR: 33 unds
- GRADIL METÁLICO H: 1,10m

PREFEITURA MUNICIPAL DE FREDERICO WESTPHALEN

RUA JOSÉ CAÑELLAS, 258 - CENTRO - CEP 98400-000
FREDERICO WESTPHALEN - RS
FONE: (55) 3744 5050 / FAX (55) 3744 3887
FREDERICOWESTPAHELN@FREDERICOWESTPHALEN.COM.BR

FREDERICO WESTPHALEN Administração 2017-2020 JUNTOS PODEMOS MAIS

PREFEITO MUNICIPAL EM EXERCÍCIO	RESPONSÁVEL TÉCNICO:

PROJETO	REFORMA EMEI CECI CAPUANI		PRANCHA: 01-ARQ
ASSUNTO	ARQUITETÔNICO: PLANTA BAIXA		
LOCAL	RUA TAMÓIOS, 293 - FÁTIMA, FREDERICO WESTPHALEN - RS, 98400-000 / RS		
ESCALA: INDICADA	DATA: MARÇO/2024	DESENHO: JARDEL FELIPE KONZEN	
		REVISÃO:	

A3 (PERSONALIZADA) - 42.00 X 29.70