


CORTE AA



CORTE BB

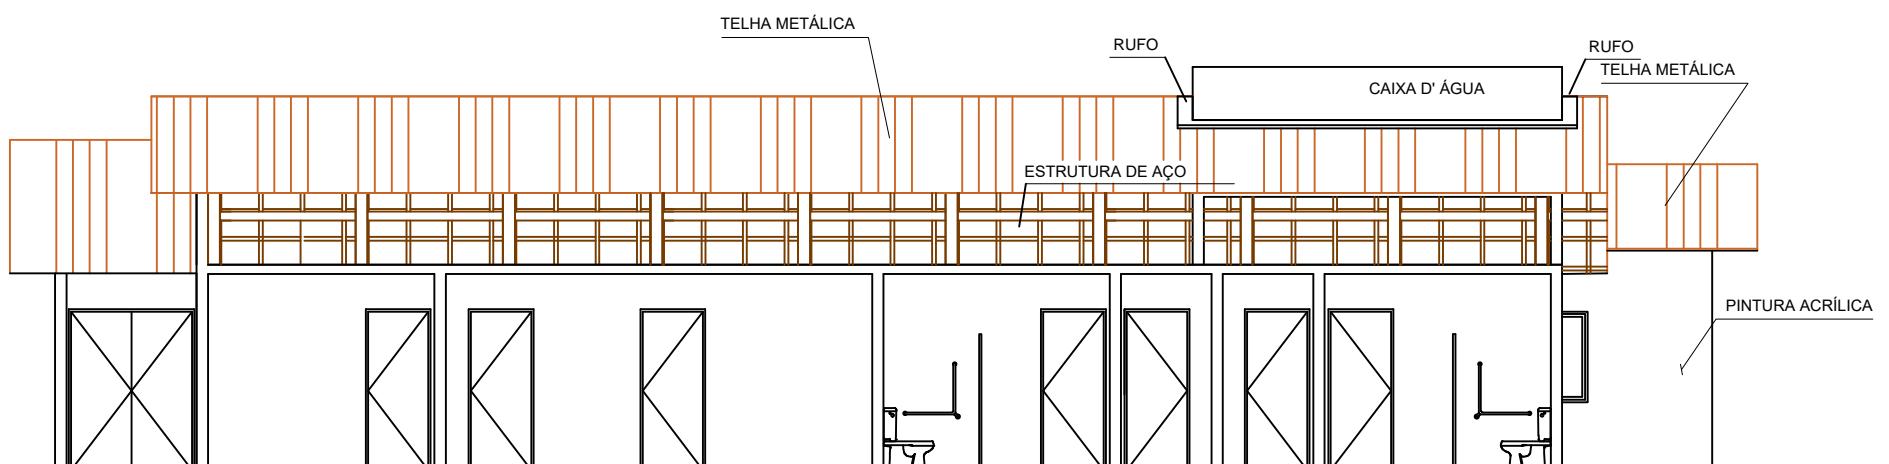

MINISTÉRIO DA CIDADANIA

PROJETO ARQUITETÔNICO - CENTRO DIA - 20 USUÁRIOS POR DIA

PLANTA CORTES- ESC 1/100

ÁREA CONSTRUÍDA: 338,95m²

DIMENSÃO DO TERRENO: 24m X 29,37m = 704,88m²