


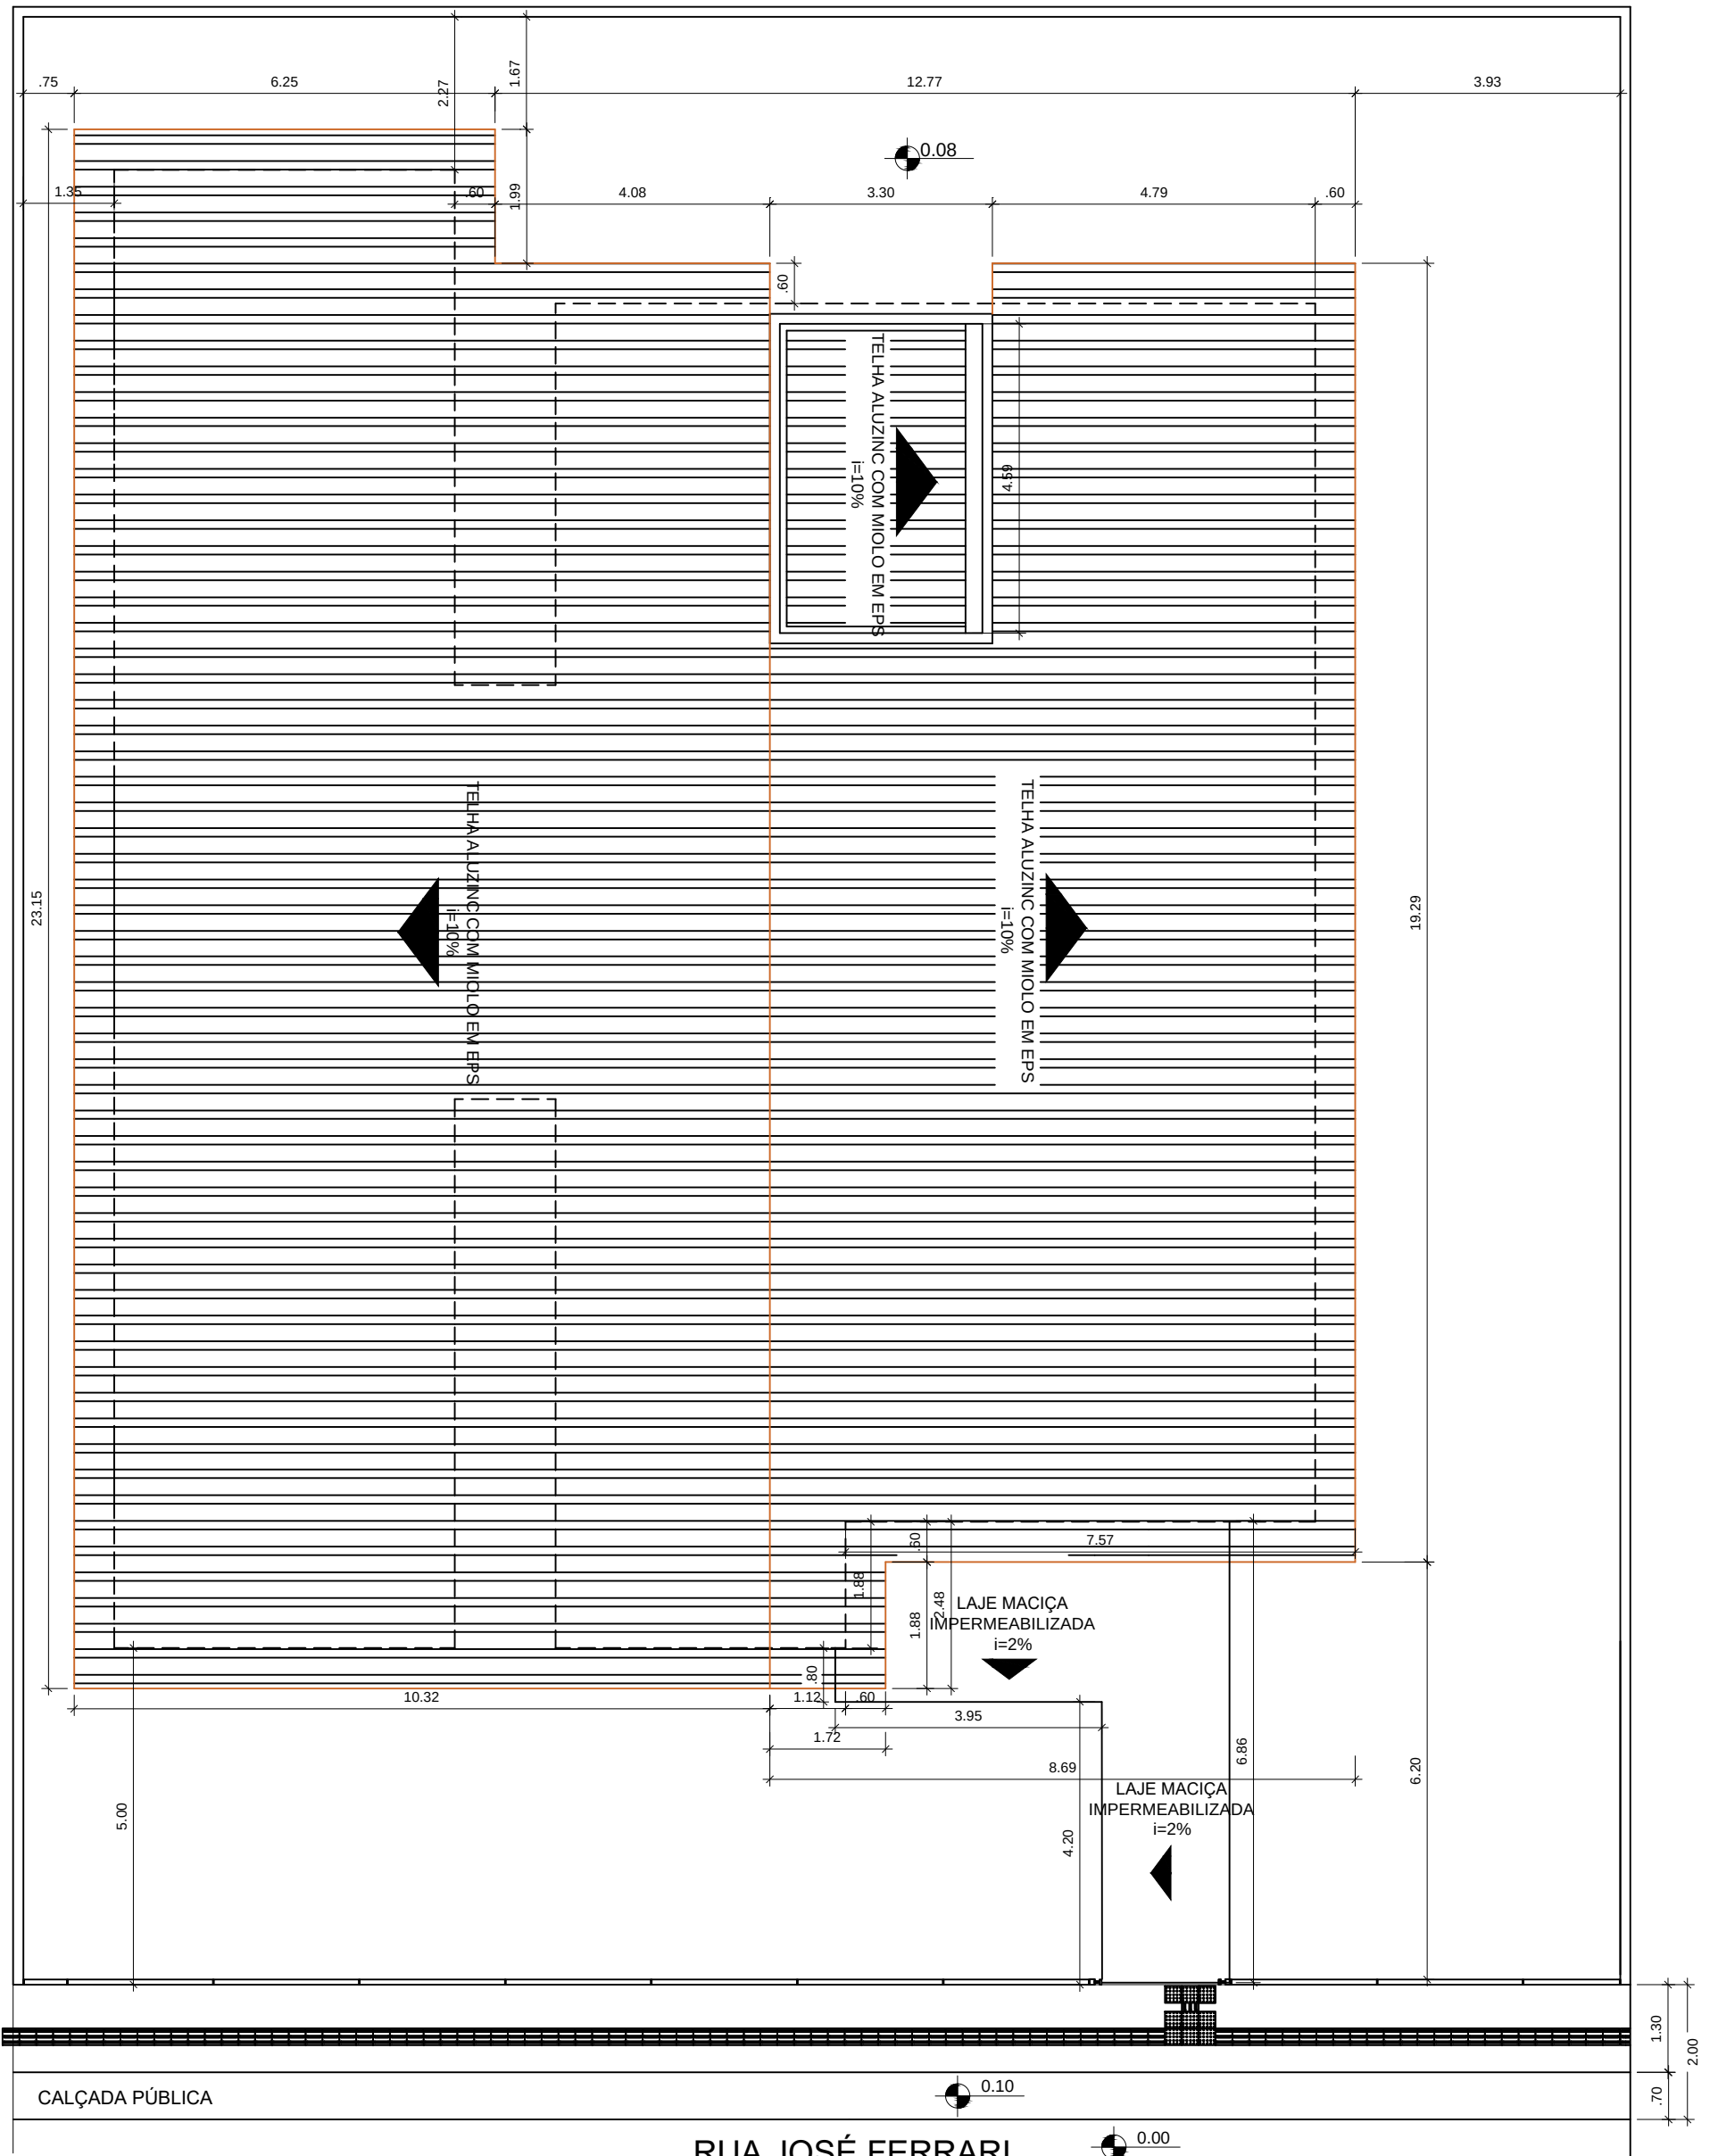

LOTE Nº 11 - QUADRA "443"
MATRICULA Nº17.458

RUA JOSÉ FERRARI



MINISTÉRIO DA CIDADANIA

PROJETO ARQUITETÔNICO - CENTRO DIA - 20 USUÁRIOS POR DIA

PLANTA DE LOCAÇÃO - ESC 1/100

ÁREA CONSTRUÍDA: 338,95m²

DIMENSÃO DO TERRENO: 24,00m X 29,37m = 704,88m²

3 / 09