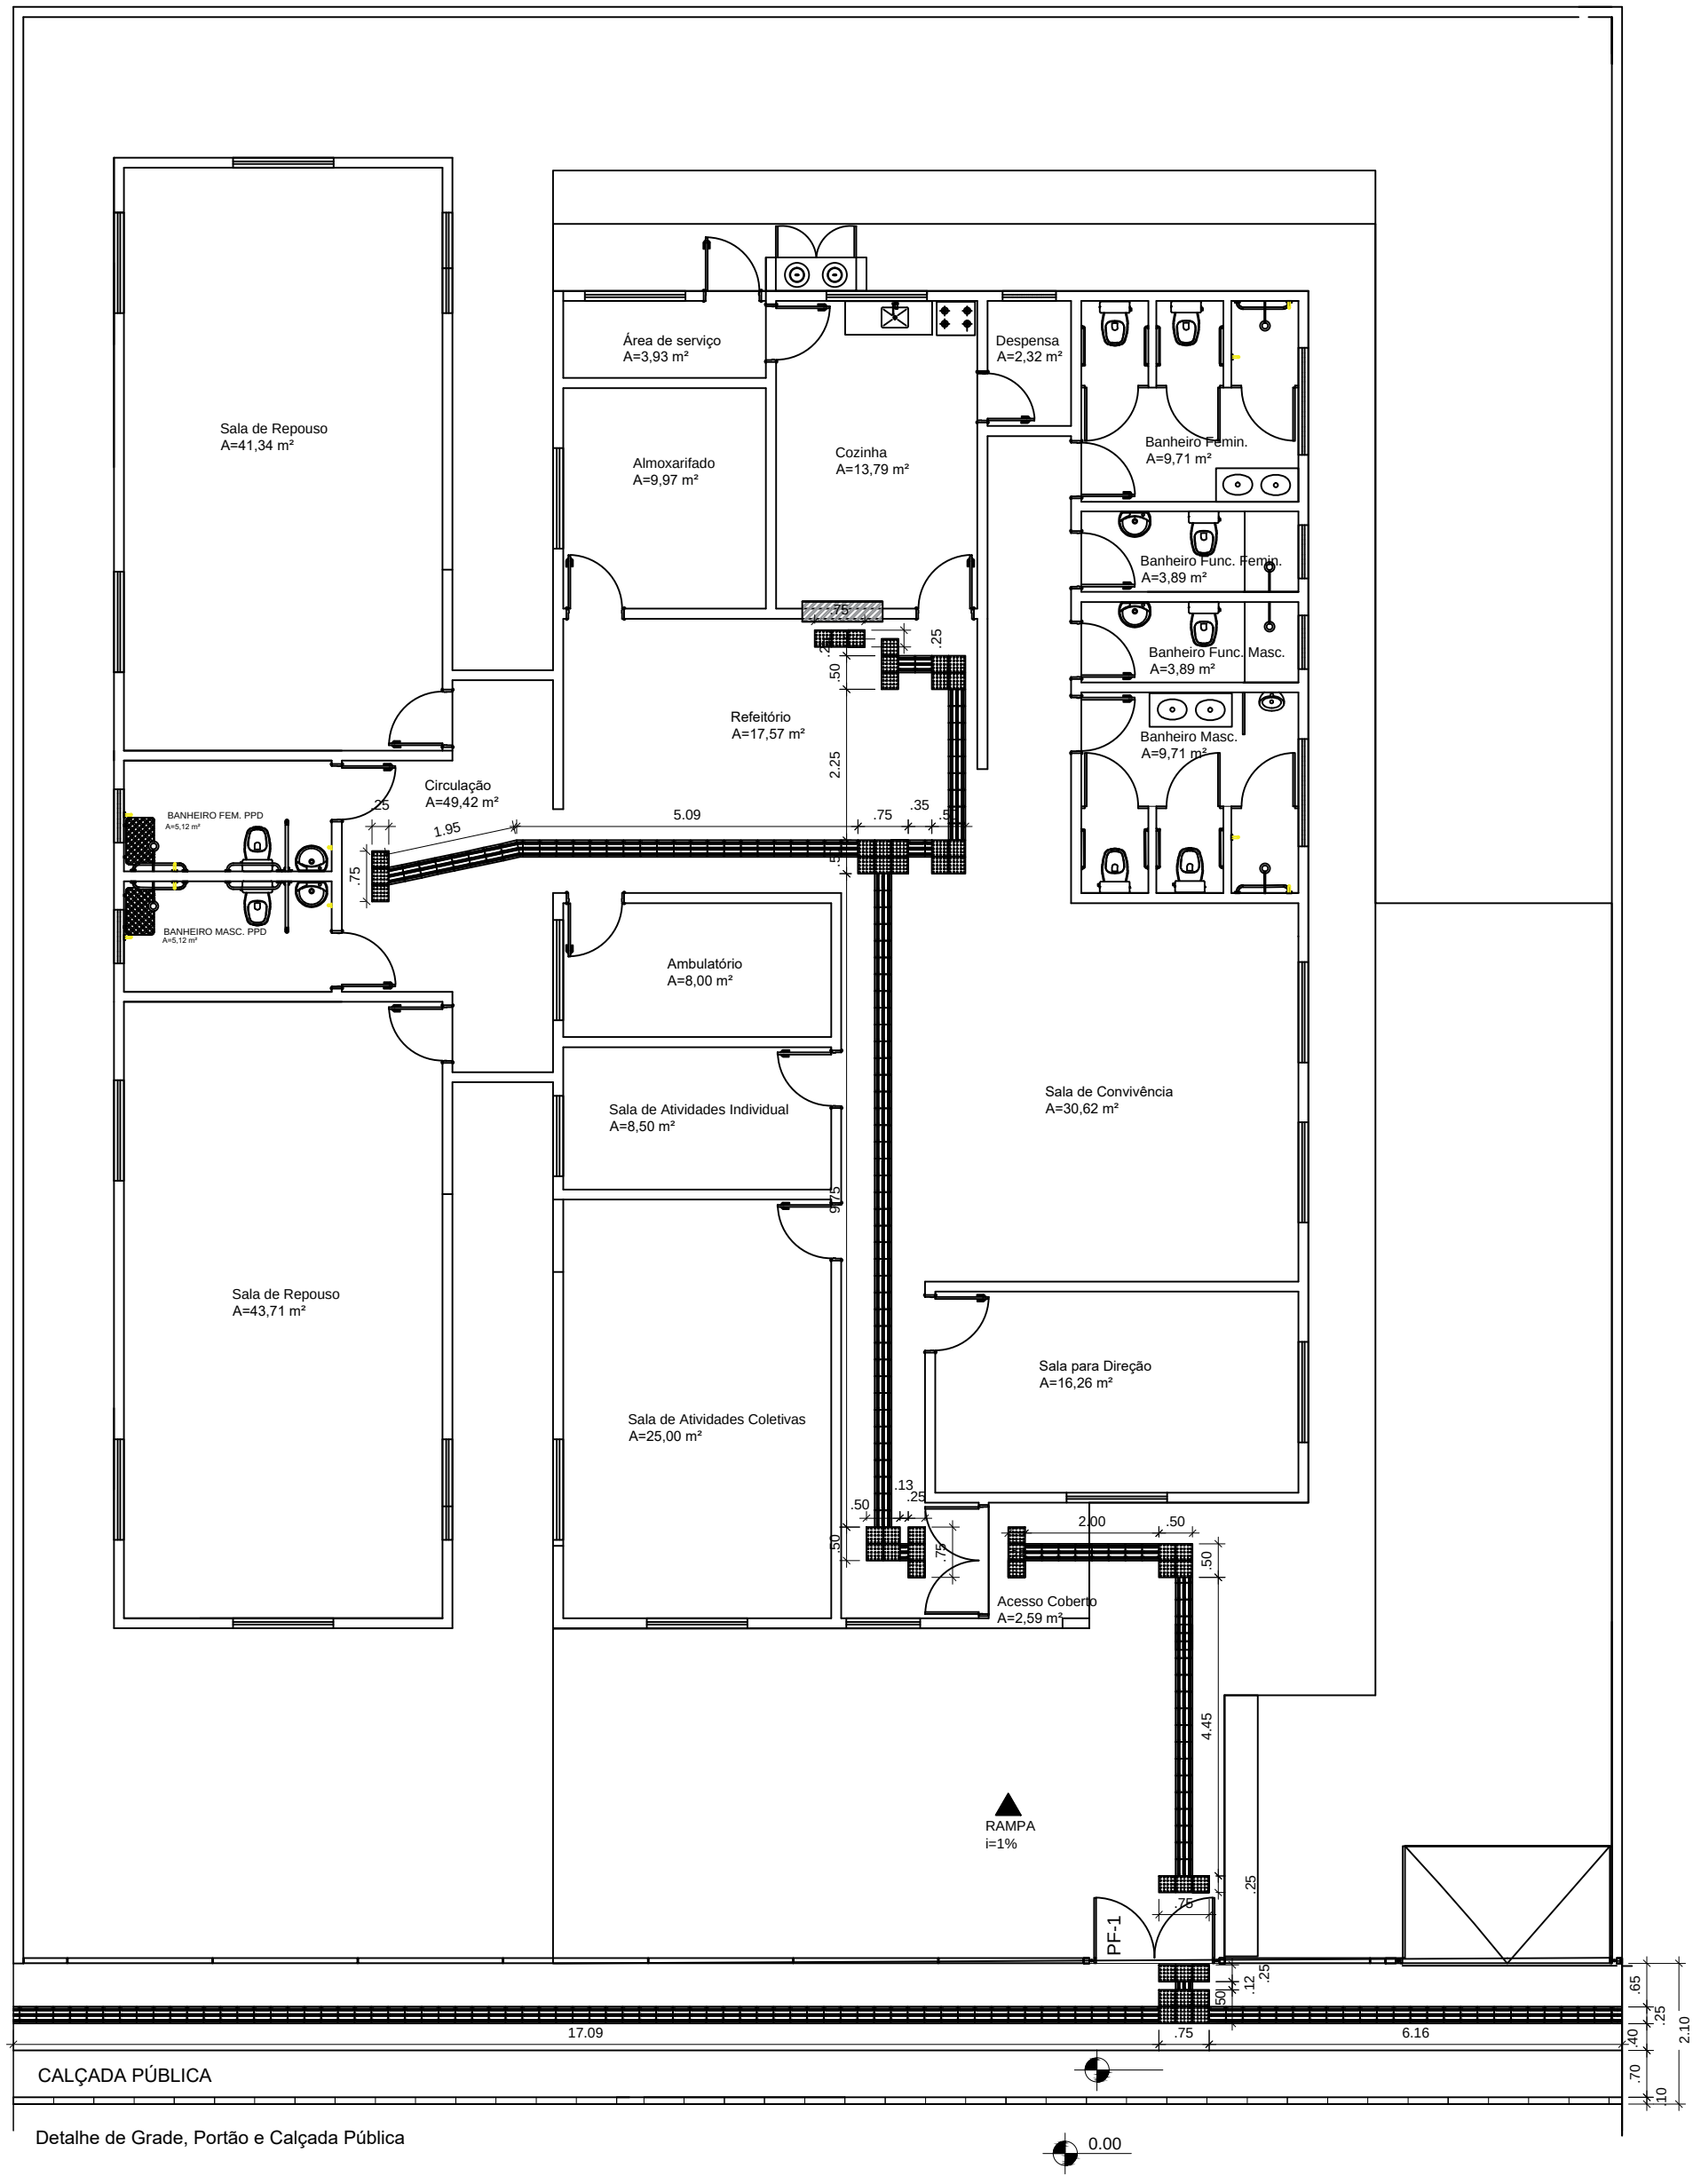

Detalhe de Grade, Portão e Calçada Pública

- LEGENDA:

MINISTÉRIO DA CIDADANIA

PROJETO ARQUITETÔNICO - CENTRO DIA - 20 USUÁRIOS POR DIA

PLANTA DE ACESSIBILIDADE - ESC 1/100

ÁREA CONSTRUÍDA: 338,95m²

DIMENSÃO DO TERRENO: 24m X 29,37m = 704,88m²

PATRICIA BUCHELE BECHTEL:55426468087

Assinado de forma digital por PATRICIA BUCHELE BECHTEL:55426468087
Dados: 2025.07.24 17:17:14 -03'00'