


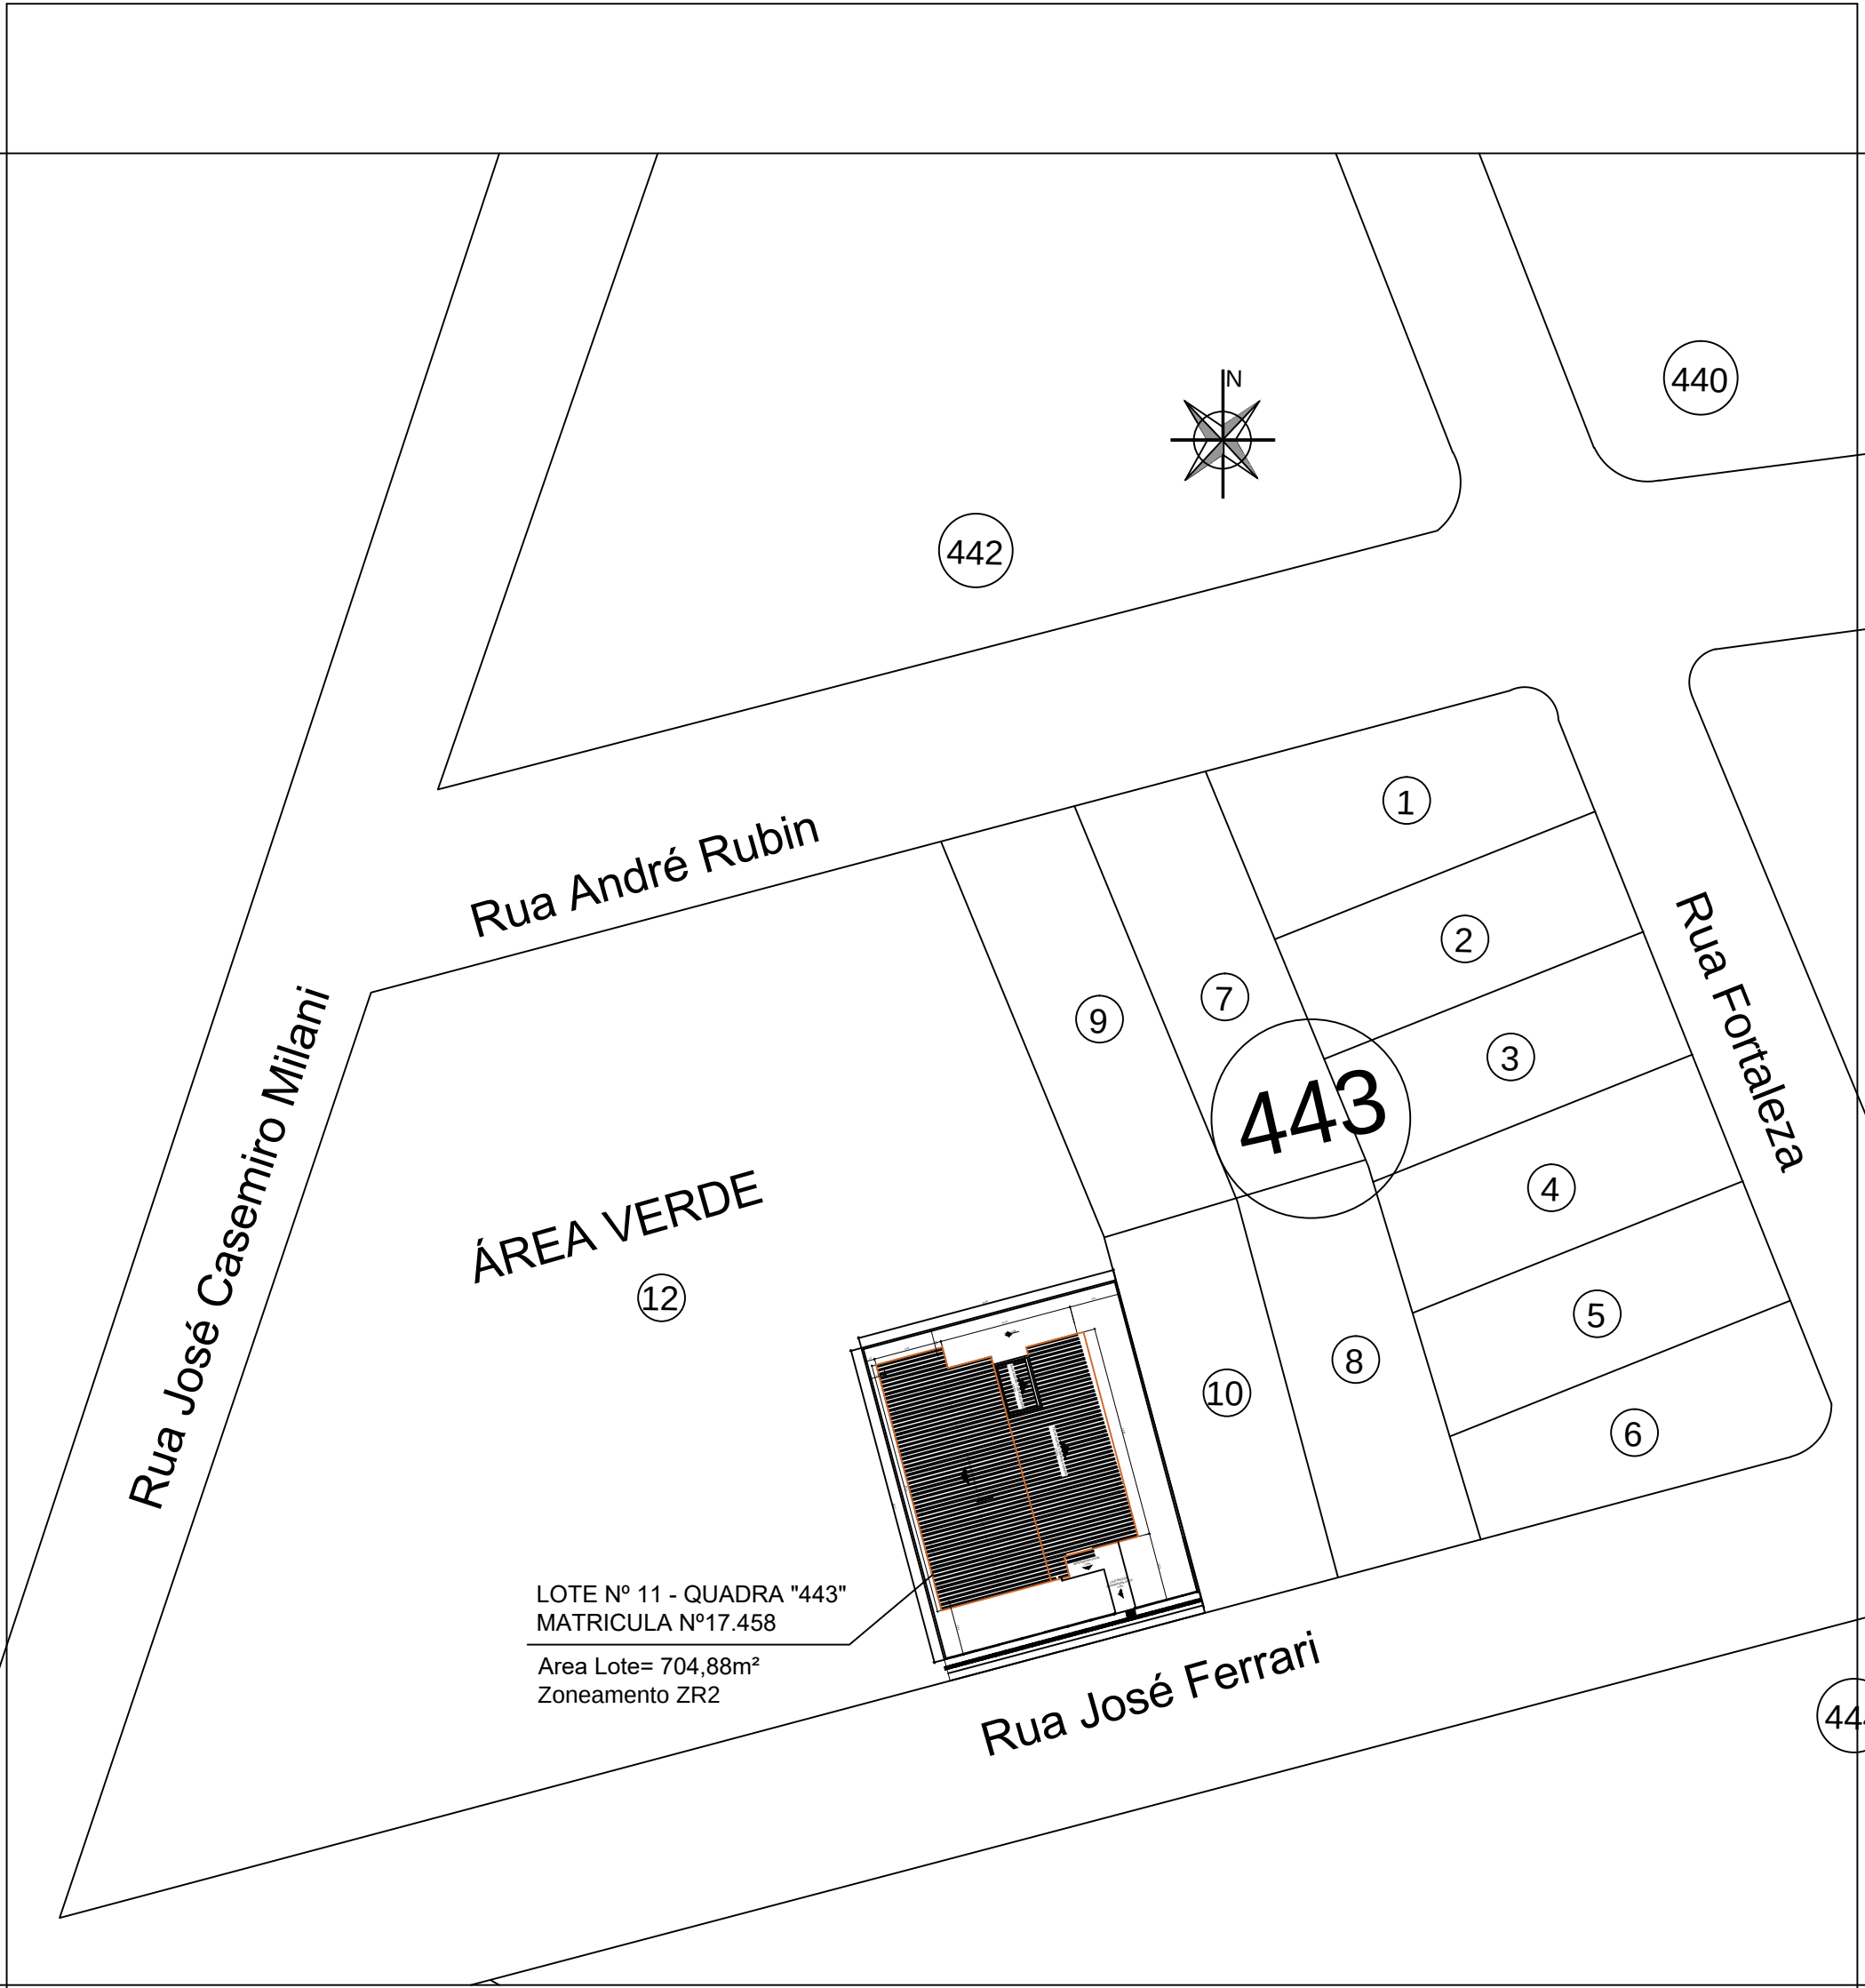

LOTE N° 11 - QUADRA "443"
MATRICULA N°17.458
Area Lote= 704,88m²
Zoneamento ZR2



MINISTÉRIO DA CIDADANIA
PROJETO ARQUITETÔNICO - CENTRO DIA - 20 USUÁRIOS POR DIA
PLANTA DE COBERTURA - ESC 1/100
ÁREA CONSTRUÍDA: 338,95m²
DIMENSÃO DO TERRENO: 24,00m X 29,37m = 704,88m²