

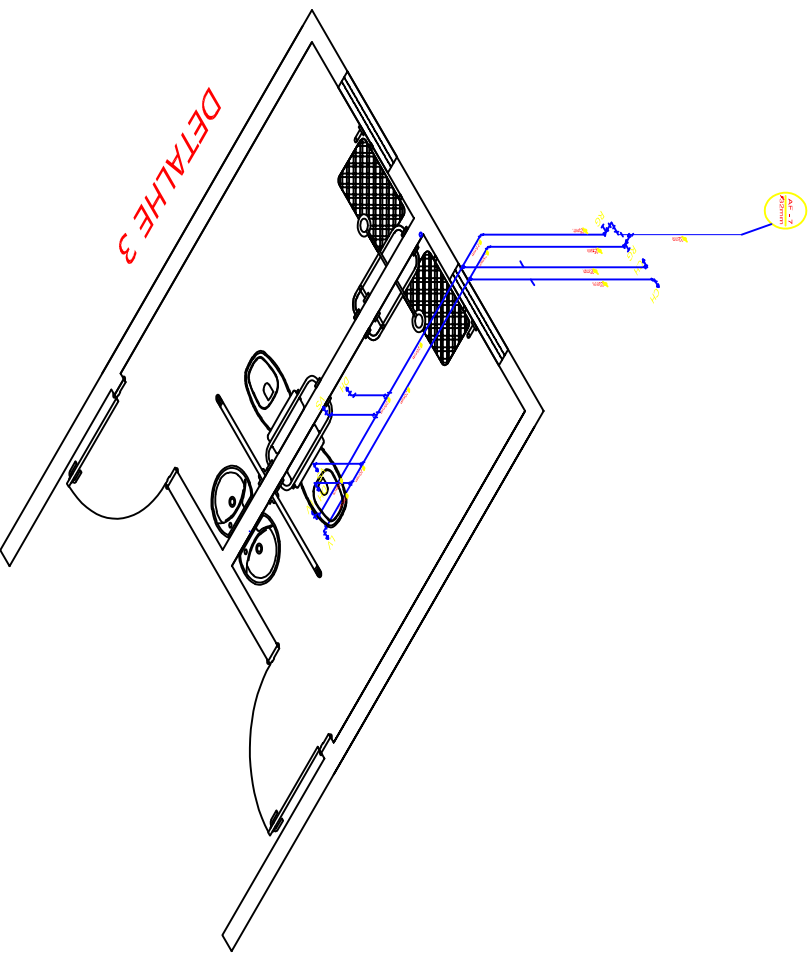
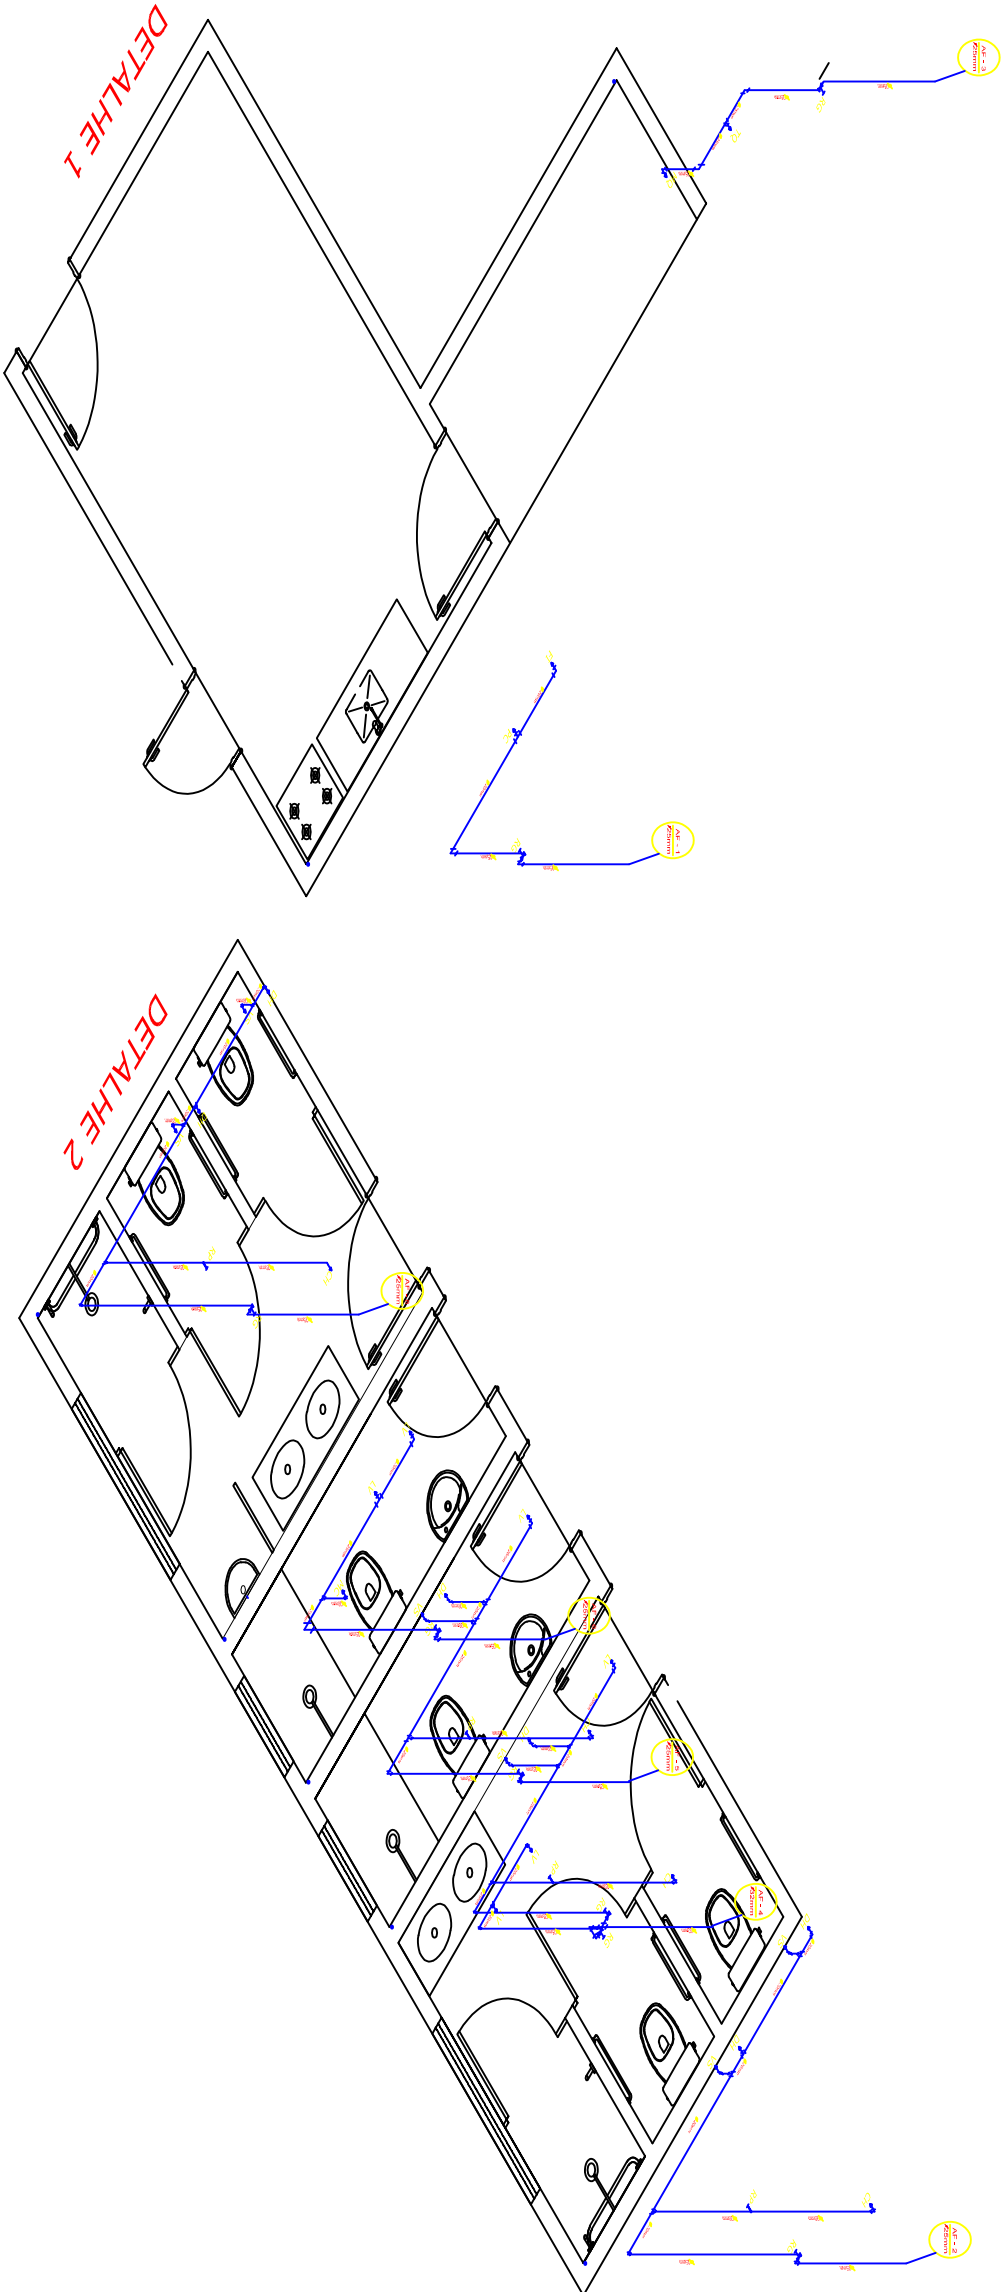
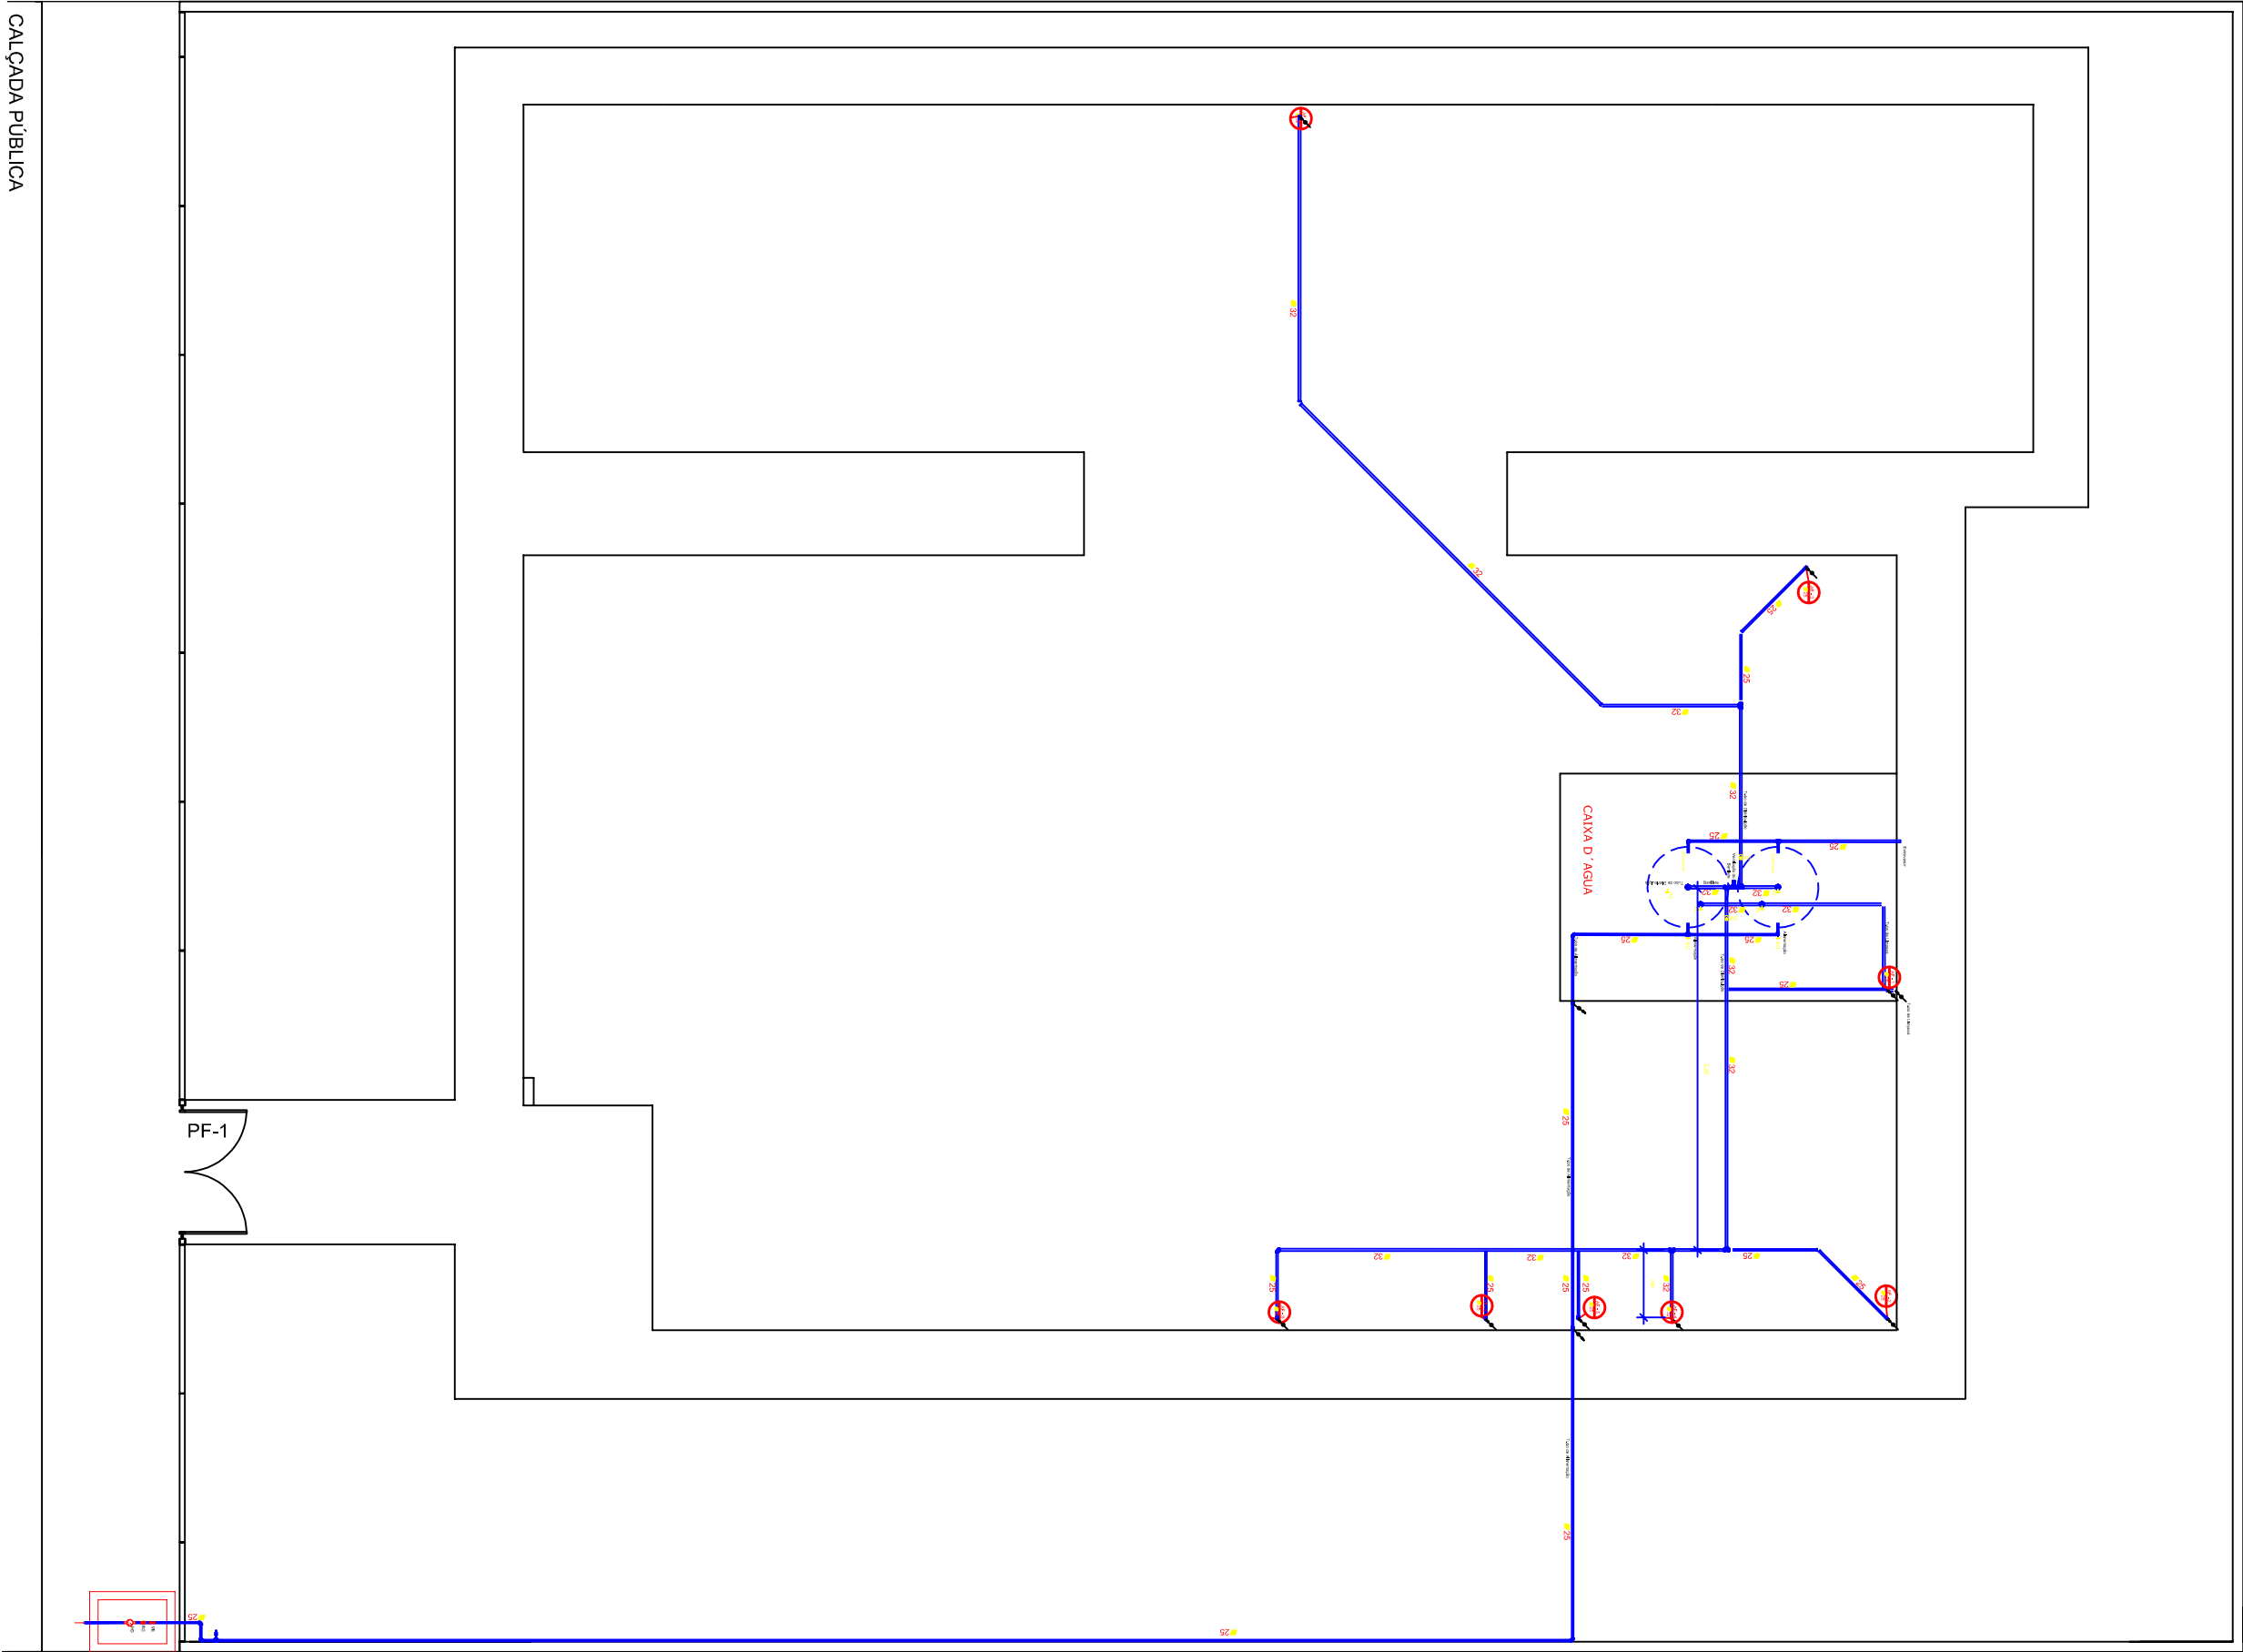


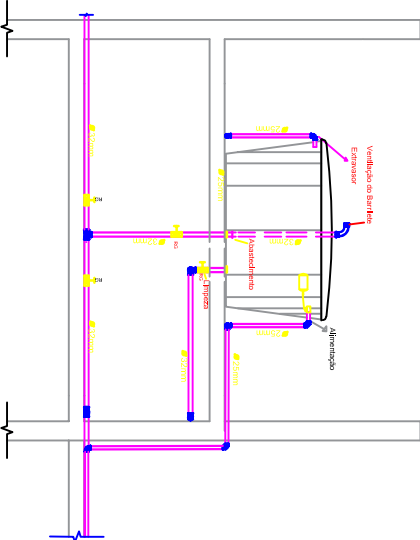

Altura de pontos d'água

VS	20	
DH	30	
LV	60	
MQ	80	
TQ	1.10	
FI	1.10	
PC	1.10	
RP	1.10	
MC	1.15	
RG	1.70	

Piso acabado
Medidas em metro

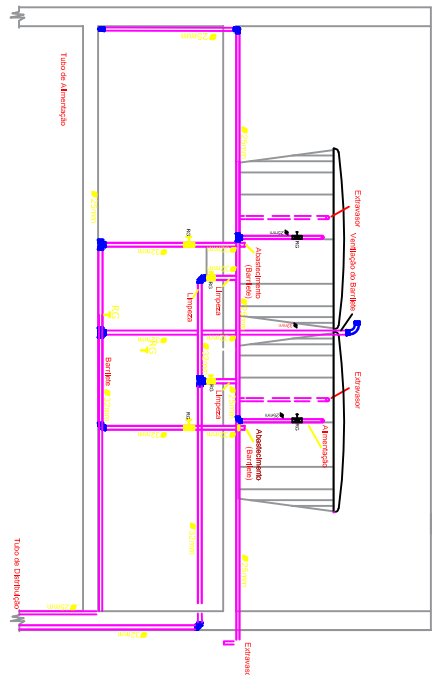

Município de Frederico Westphalen
Secretaria de Coordenação e Planejamento
APROVADO
Conforme informações apresentadas
Pelo Profissional Responsável Técnico

Servidor Municipal
Responsável Técnico Municipal

MINISTÉRIO DA CIDADANIA
PROJETO HIDRÁULICO - CENTRO DIA - 20 USUÁRIOS POR DIA
DETALHE GRADE E CALÇADA - ESC 1/100
ÁREA CONSTRUÍDA: 338,95m²
DIMENSÃO DO TERRENO: 24m X 30m = 720m²